




ELEVAÇÃO MODELO 01
 ESCALA 1/25

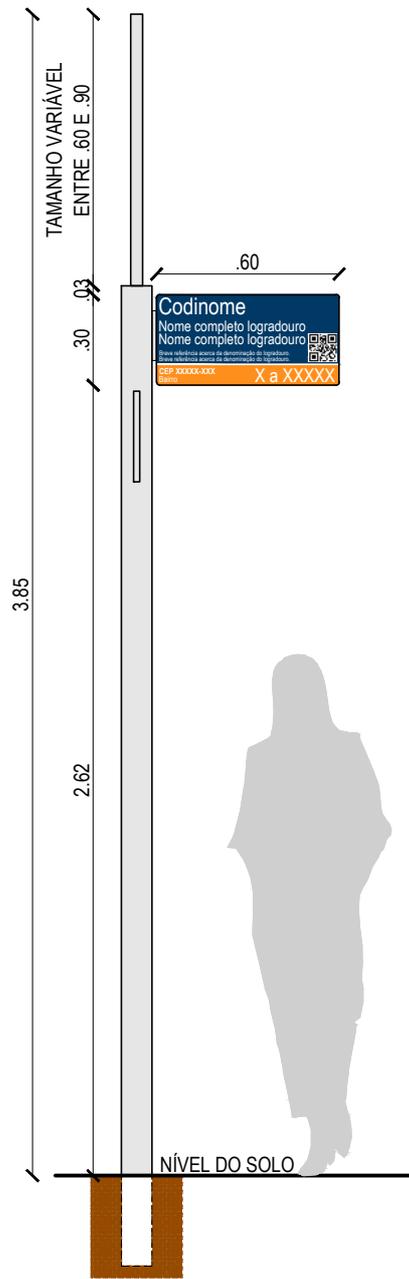


VISTA LATERAL DIREITA MODELO 01
 ESCALA 1/25

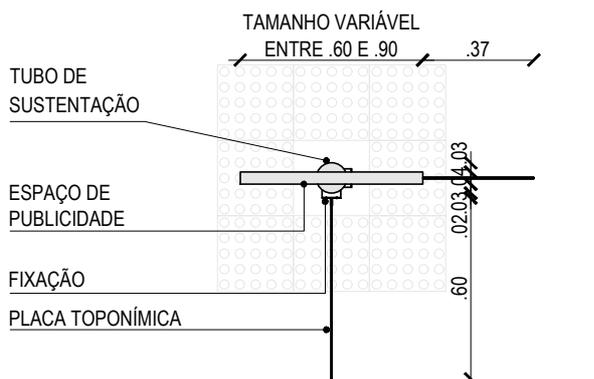


VISTA SUPERIOR MODELO 01
 ESCALA 1/25

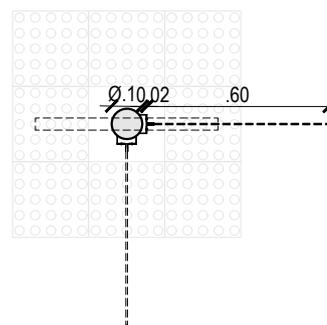


PLANTA BAIXA MODELO 01
 ESCALA 1/25

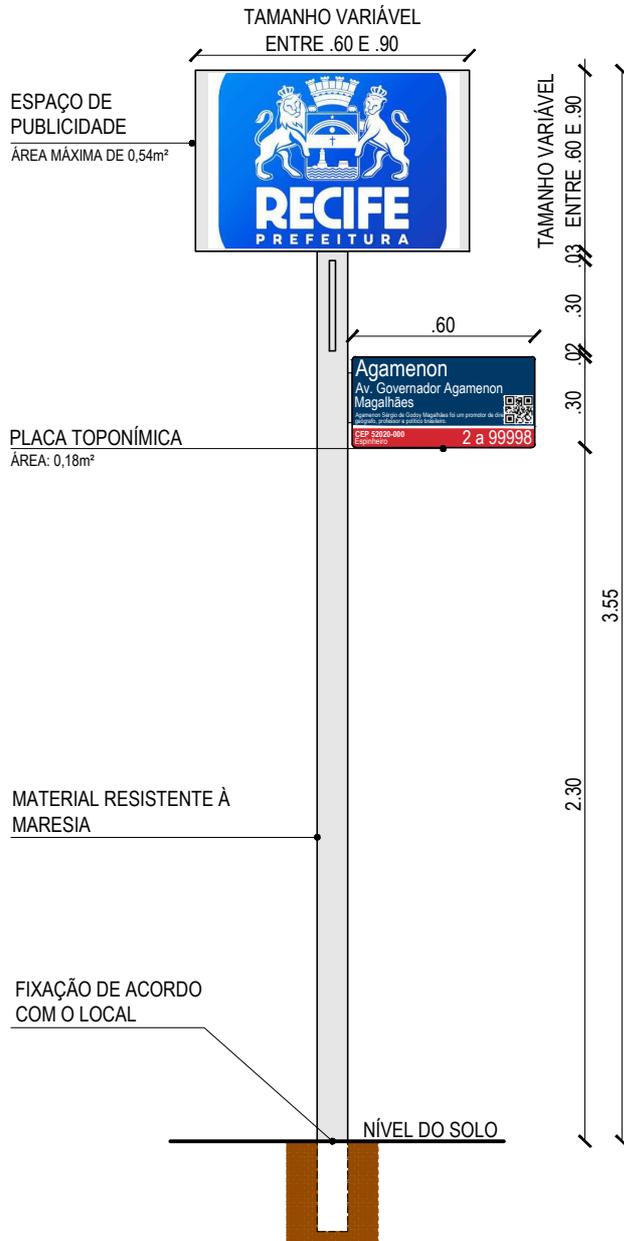


ELEVAÇÃO MODELO 02
ESCALA 1/25

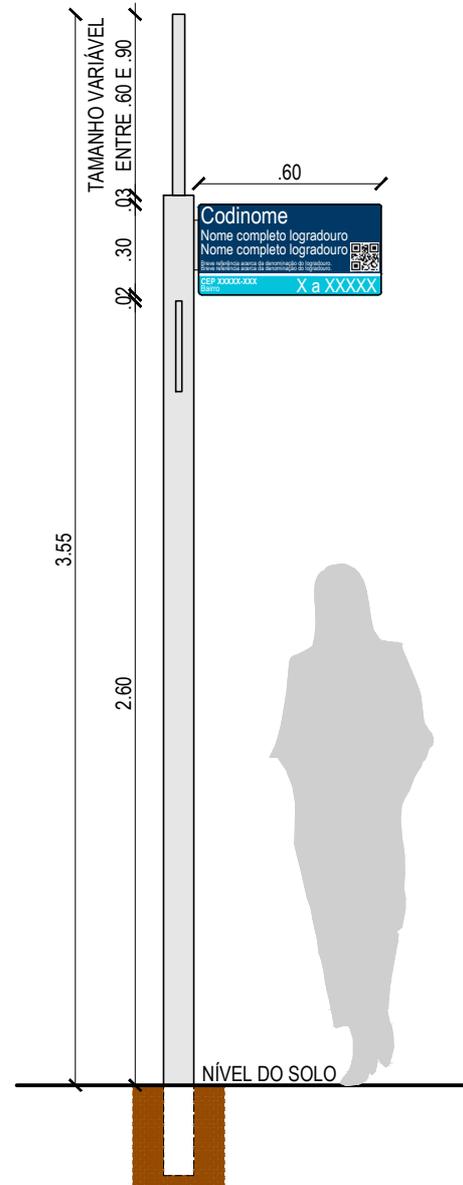

VISTA LATERAL DIREITA MODELO 02
ESCALA 1/25

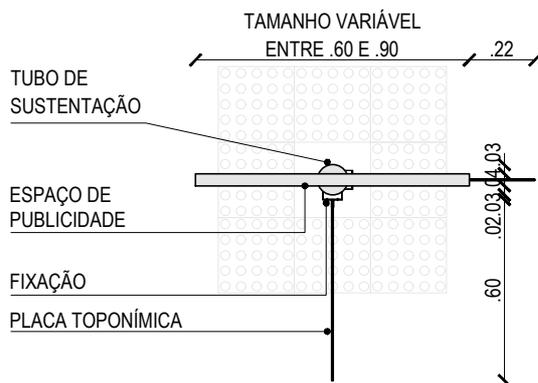

VISTA SUPERIOR MODELO 02
ESCALA 1/25

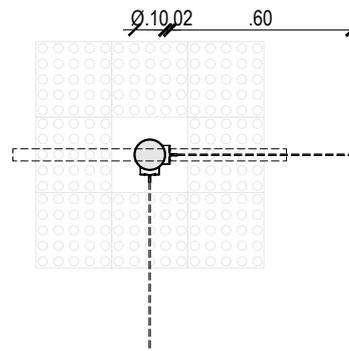

PLANTA BAIXA MODELO 02
ESCALA 1/25

