



LEGENDA
ÁREA DA CONCESSÃO

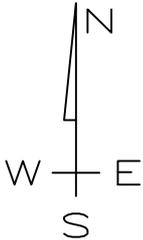

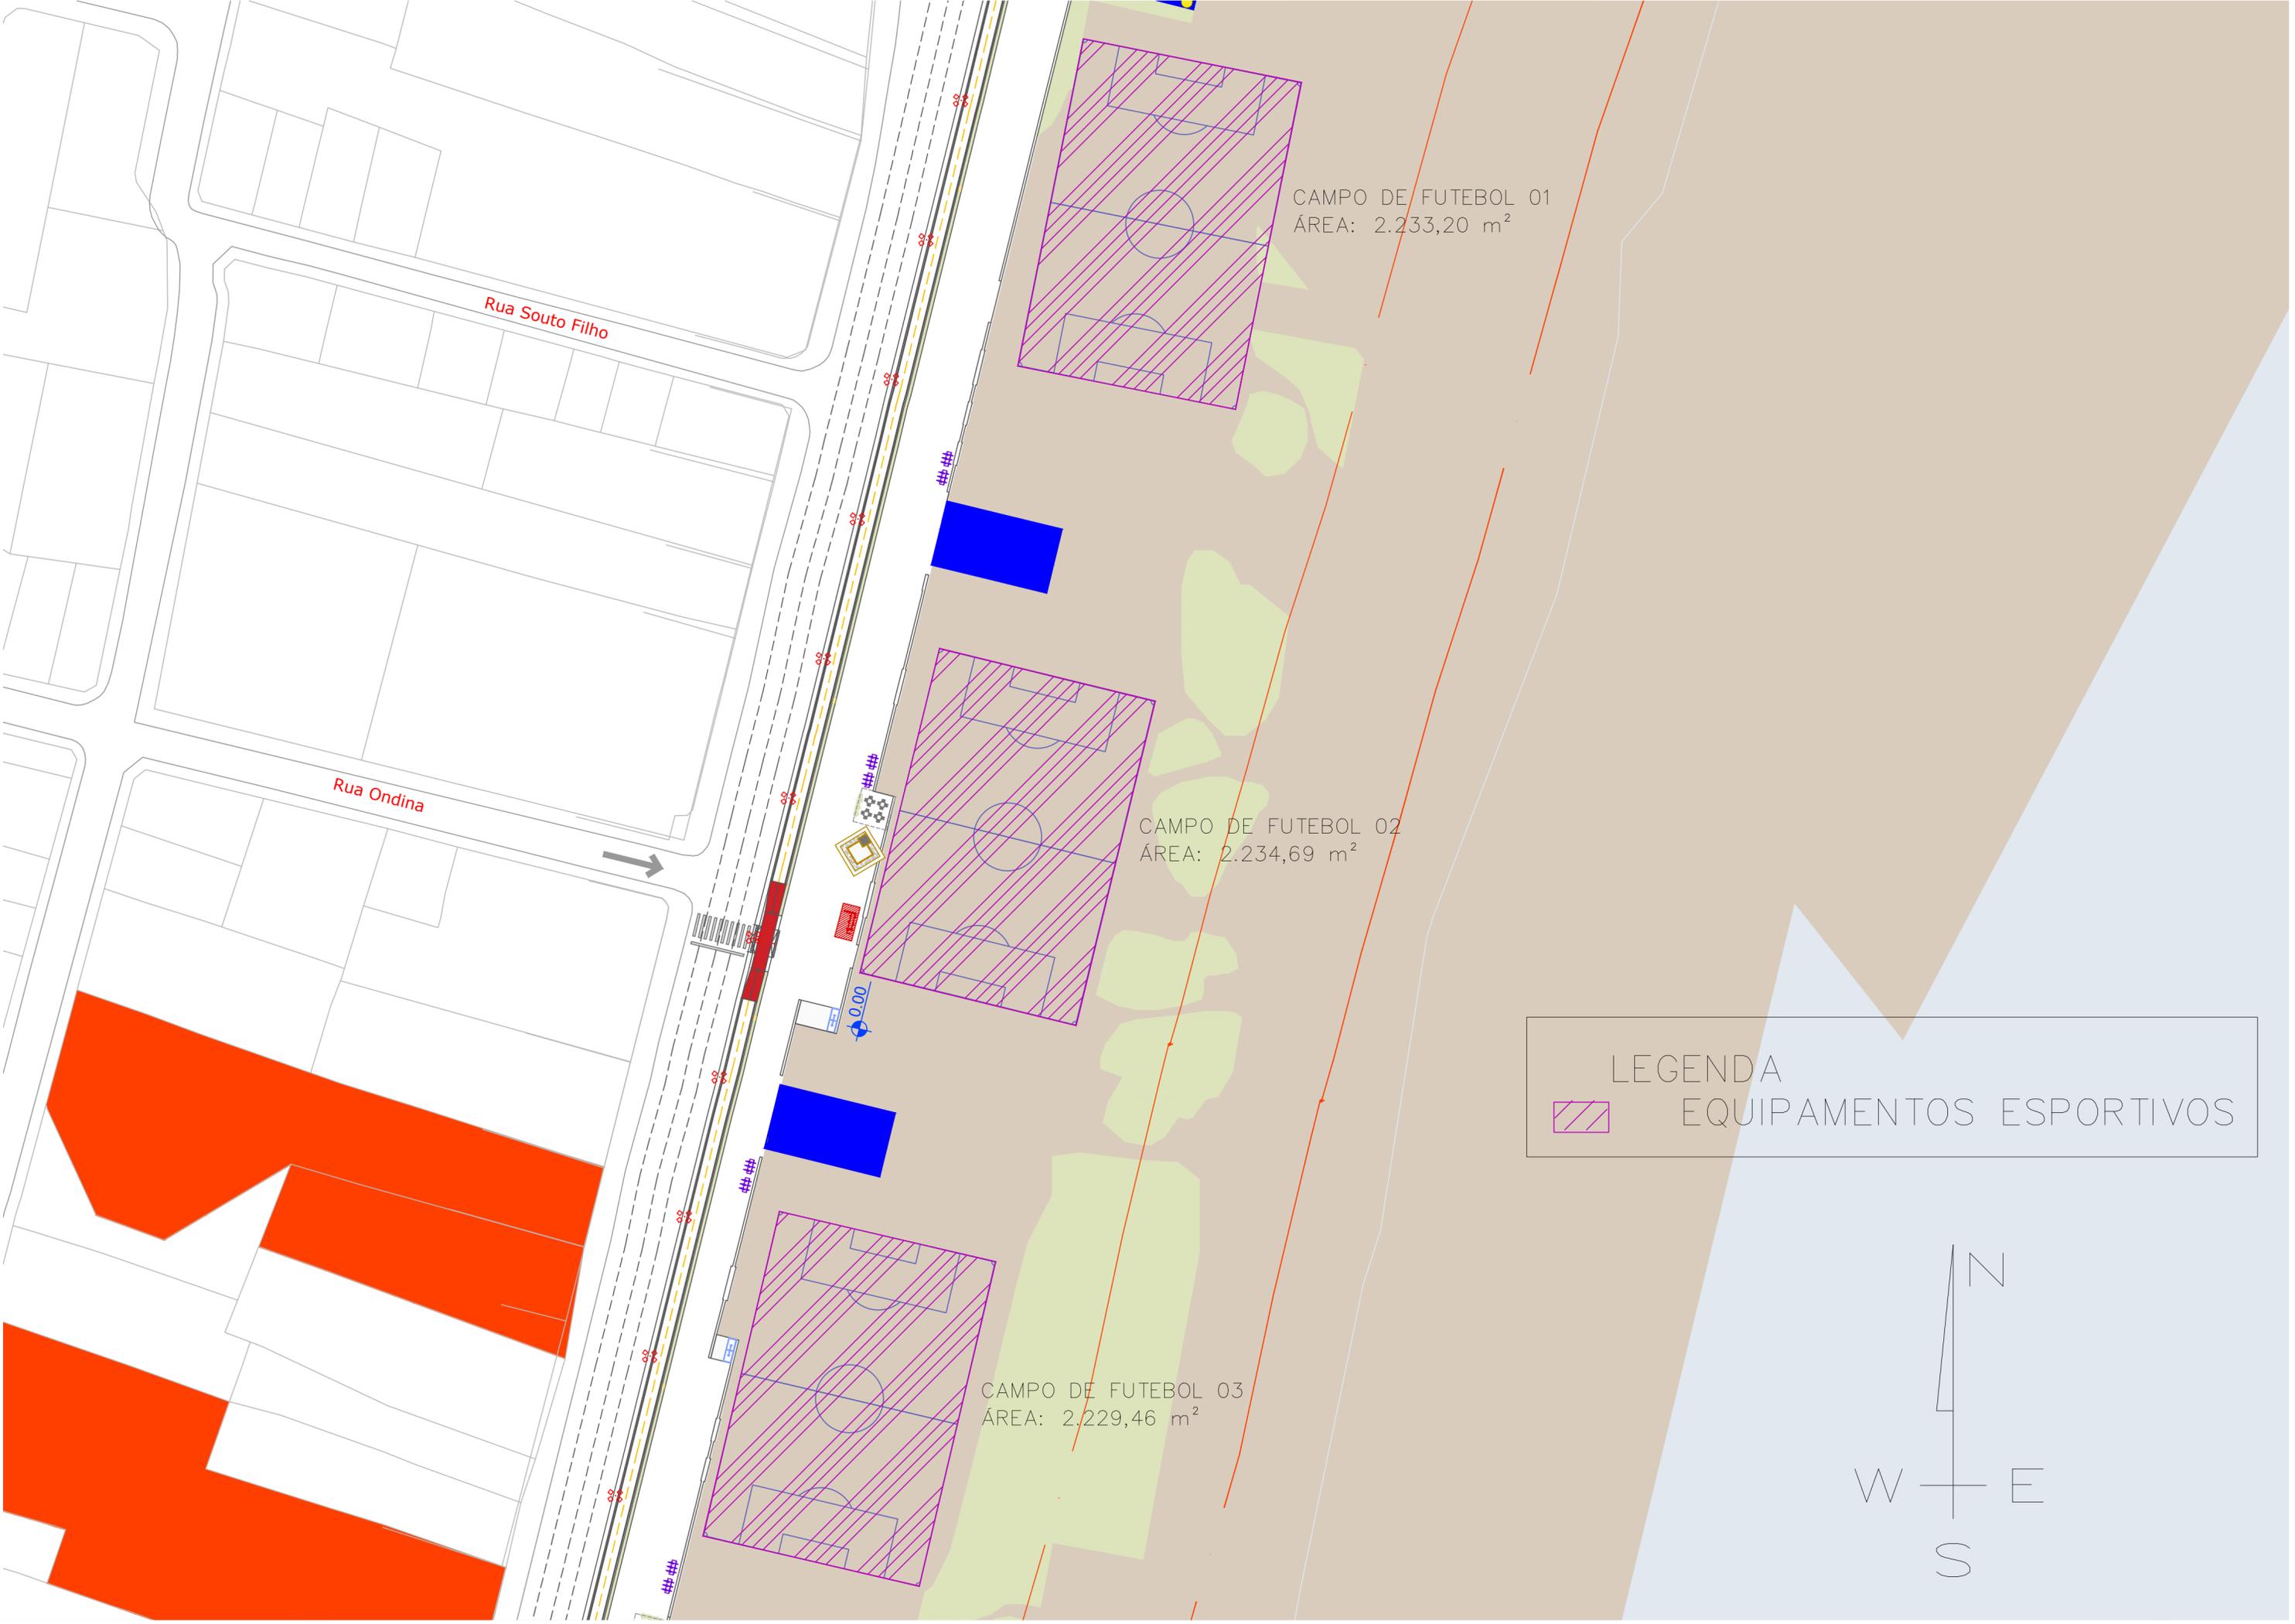

CAMPO DE FUTEBOL 01
ÁREA: 2.233,20 m²


CAMPO DE FUTEBOL 02
ÁREA: 2.234,69 m²

CAMPO DE FUTEBOL 03
ÁREA: 2.229,46 m²

Rua Souto Filho

Rua Ondina

LEGENDA
EQUIPAMENTOS ESPORTIVOS


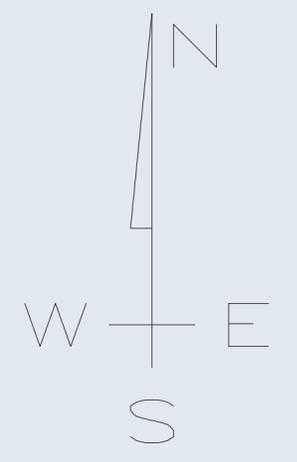



QUADRAS CONJUGADAS 01
ÁREA: 168,75 m² / UNID

QUADRAS CONJUGADAS 02
ÁREA: 432,00 m² / UNID

QUADRAS CONJUGADAS 03
ÁREA: 431,78 m² / UNID

LEGENDA
EQUIPAMENTOS ESPORTIVOS

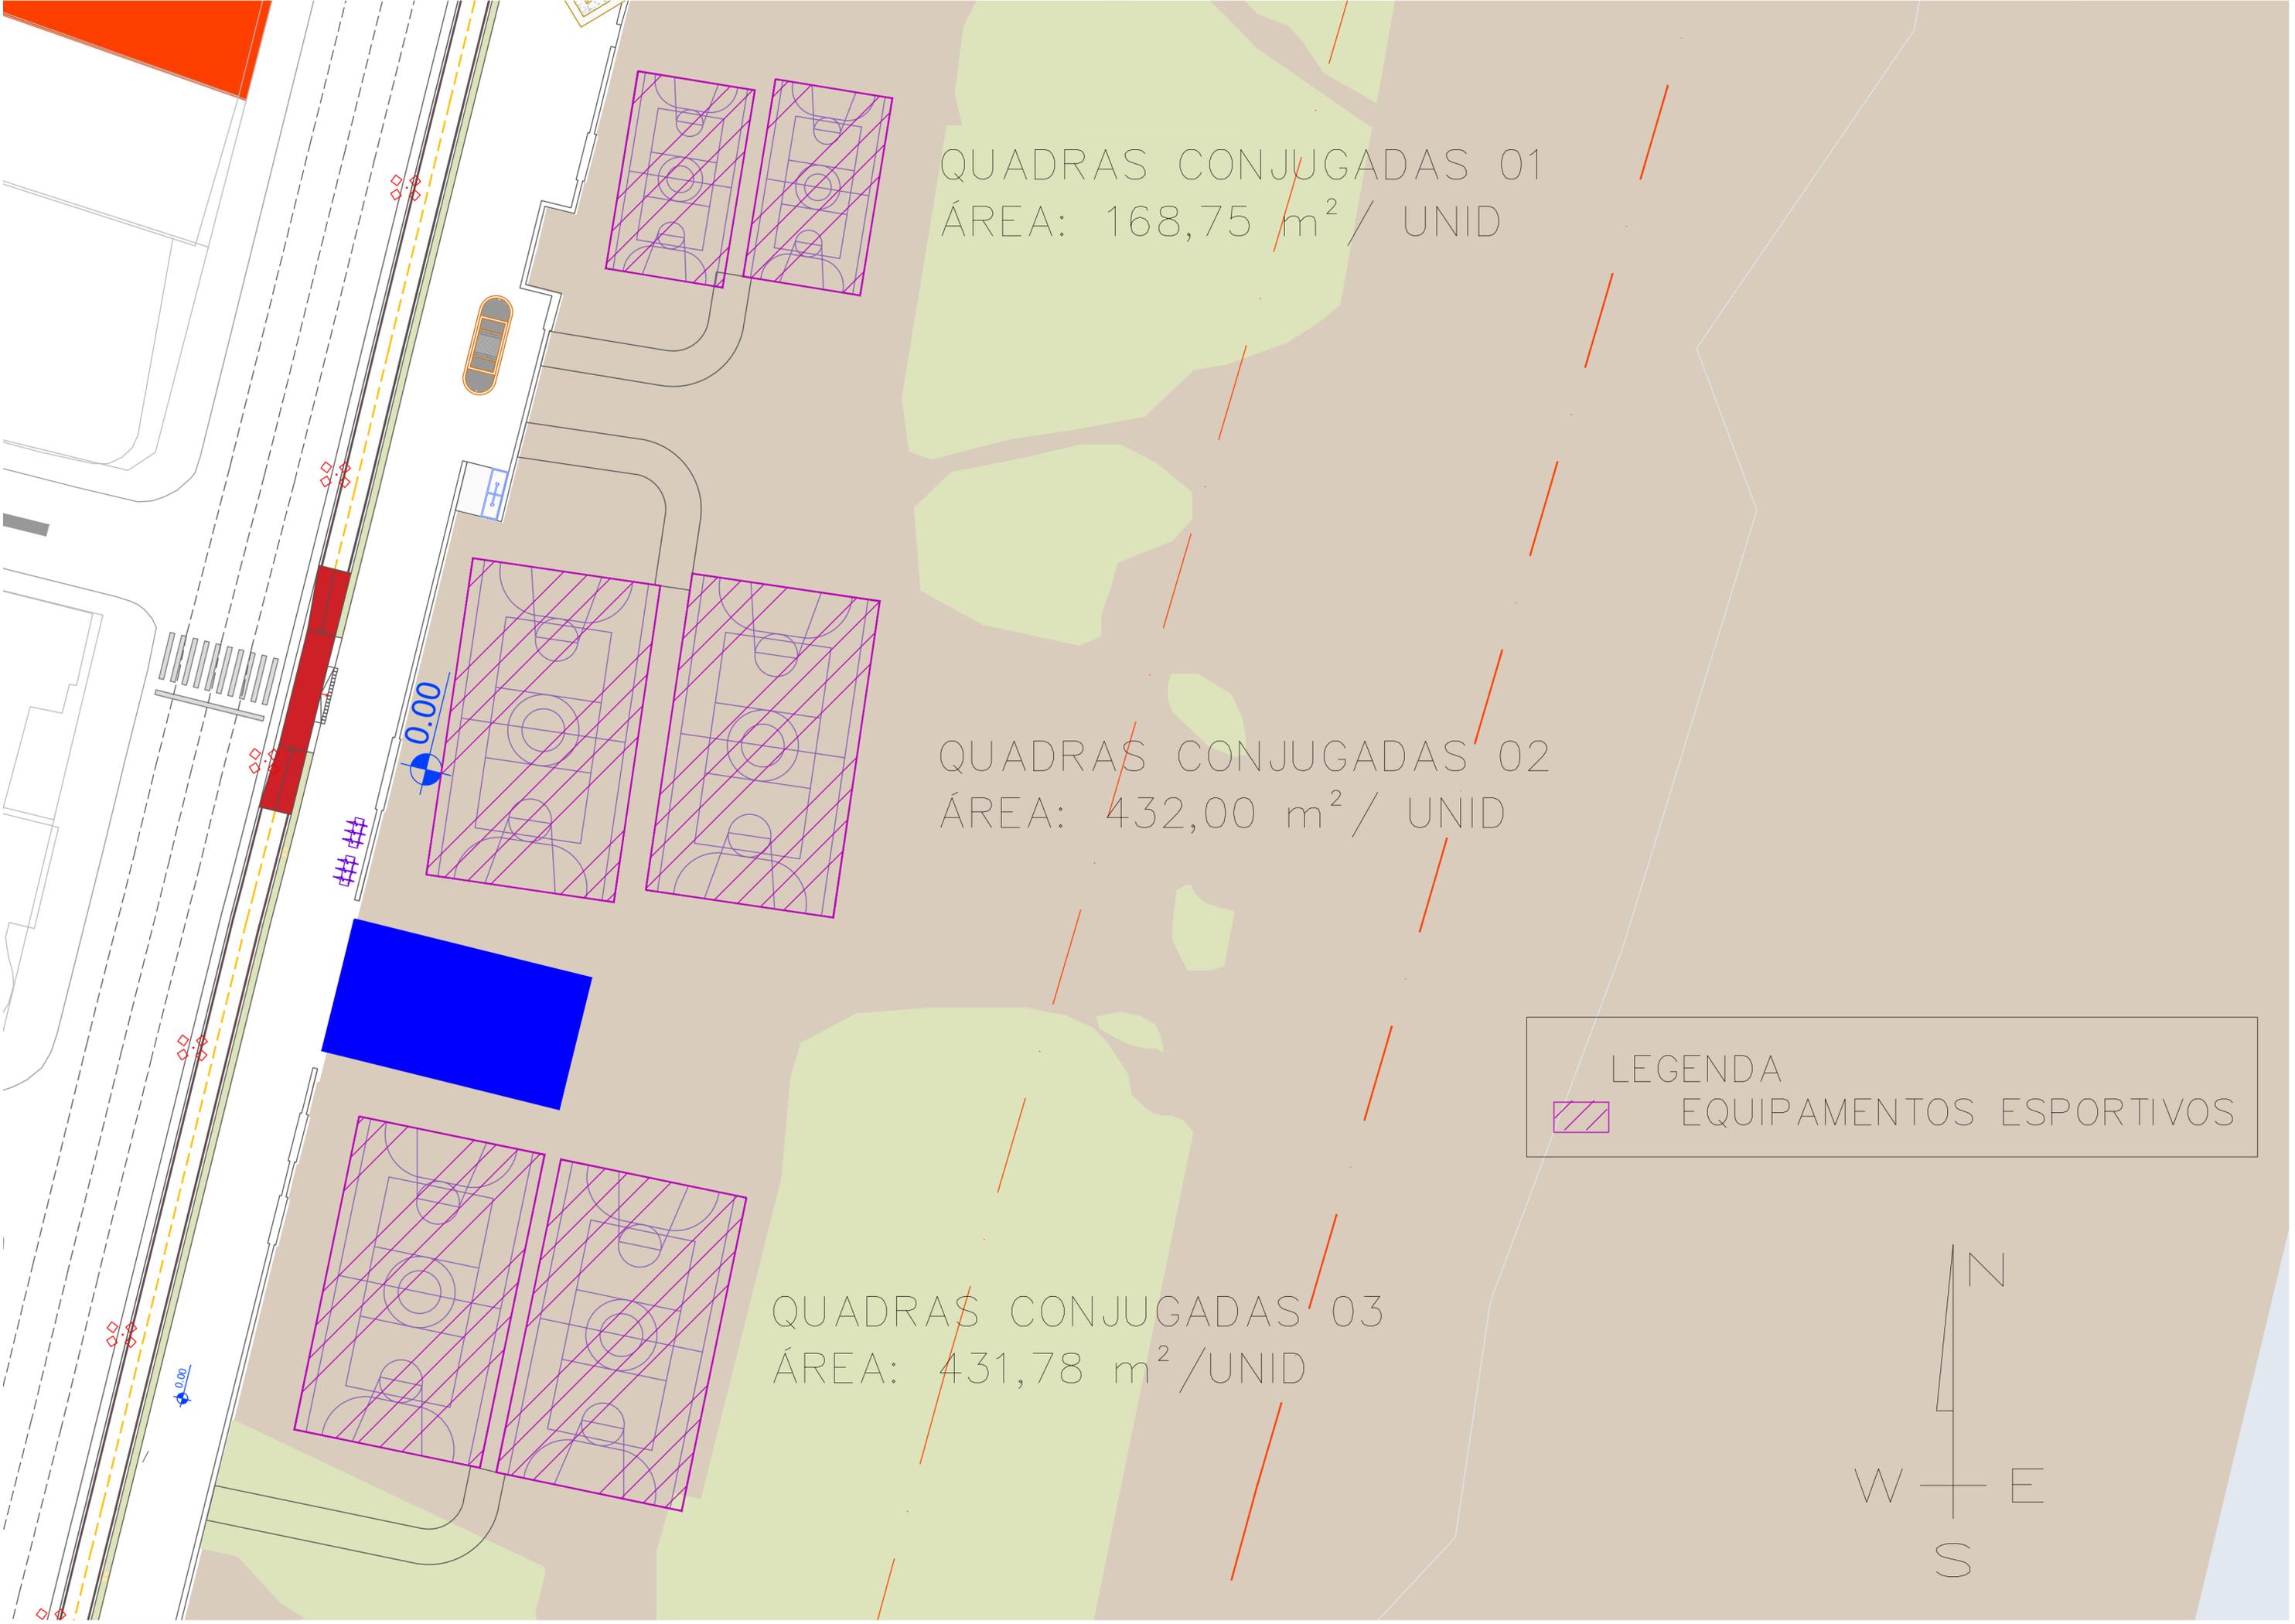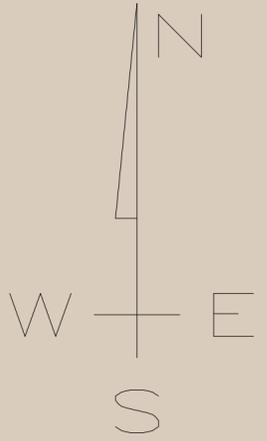

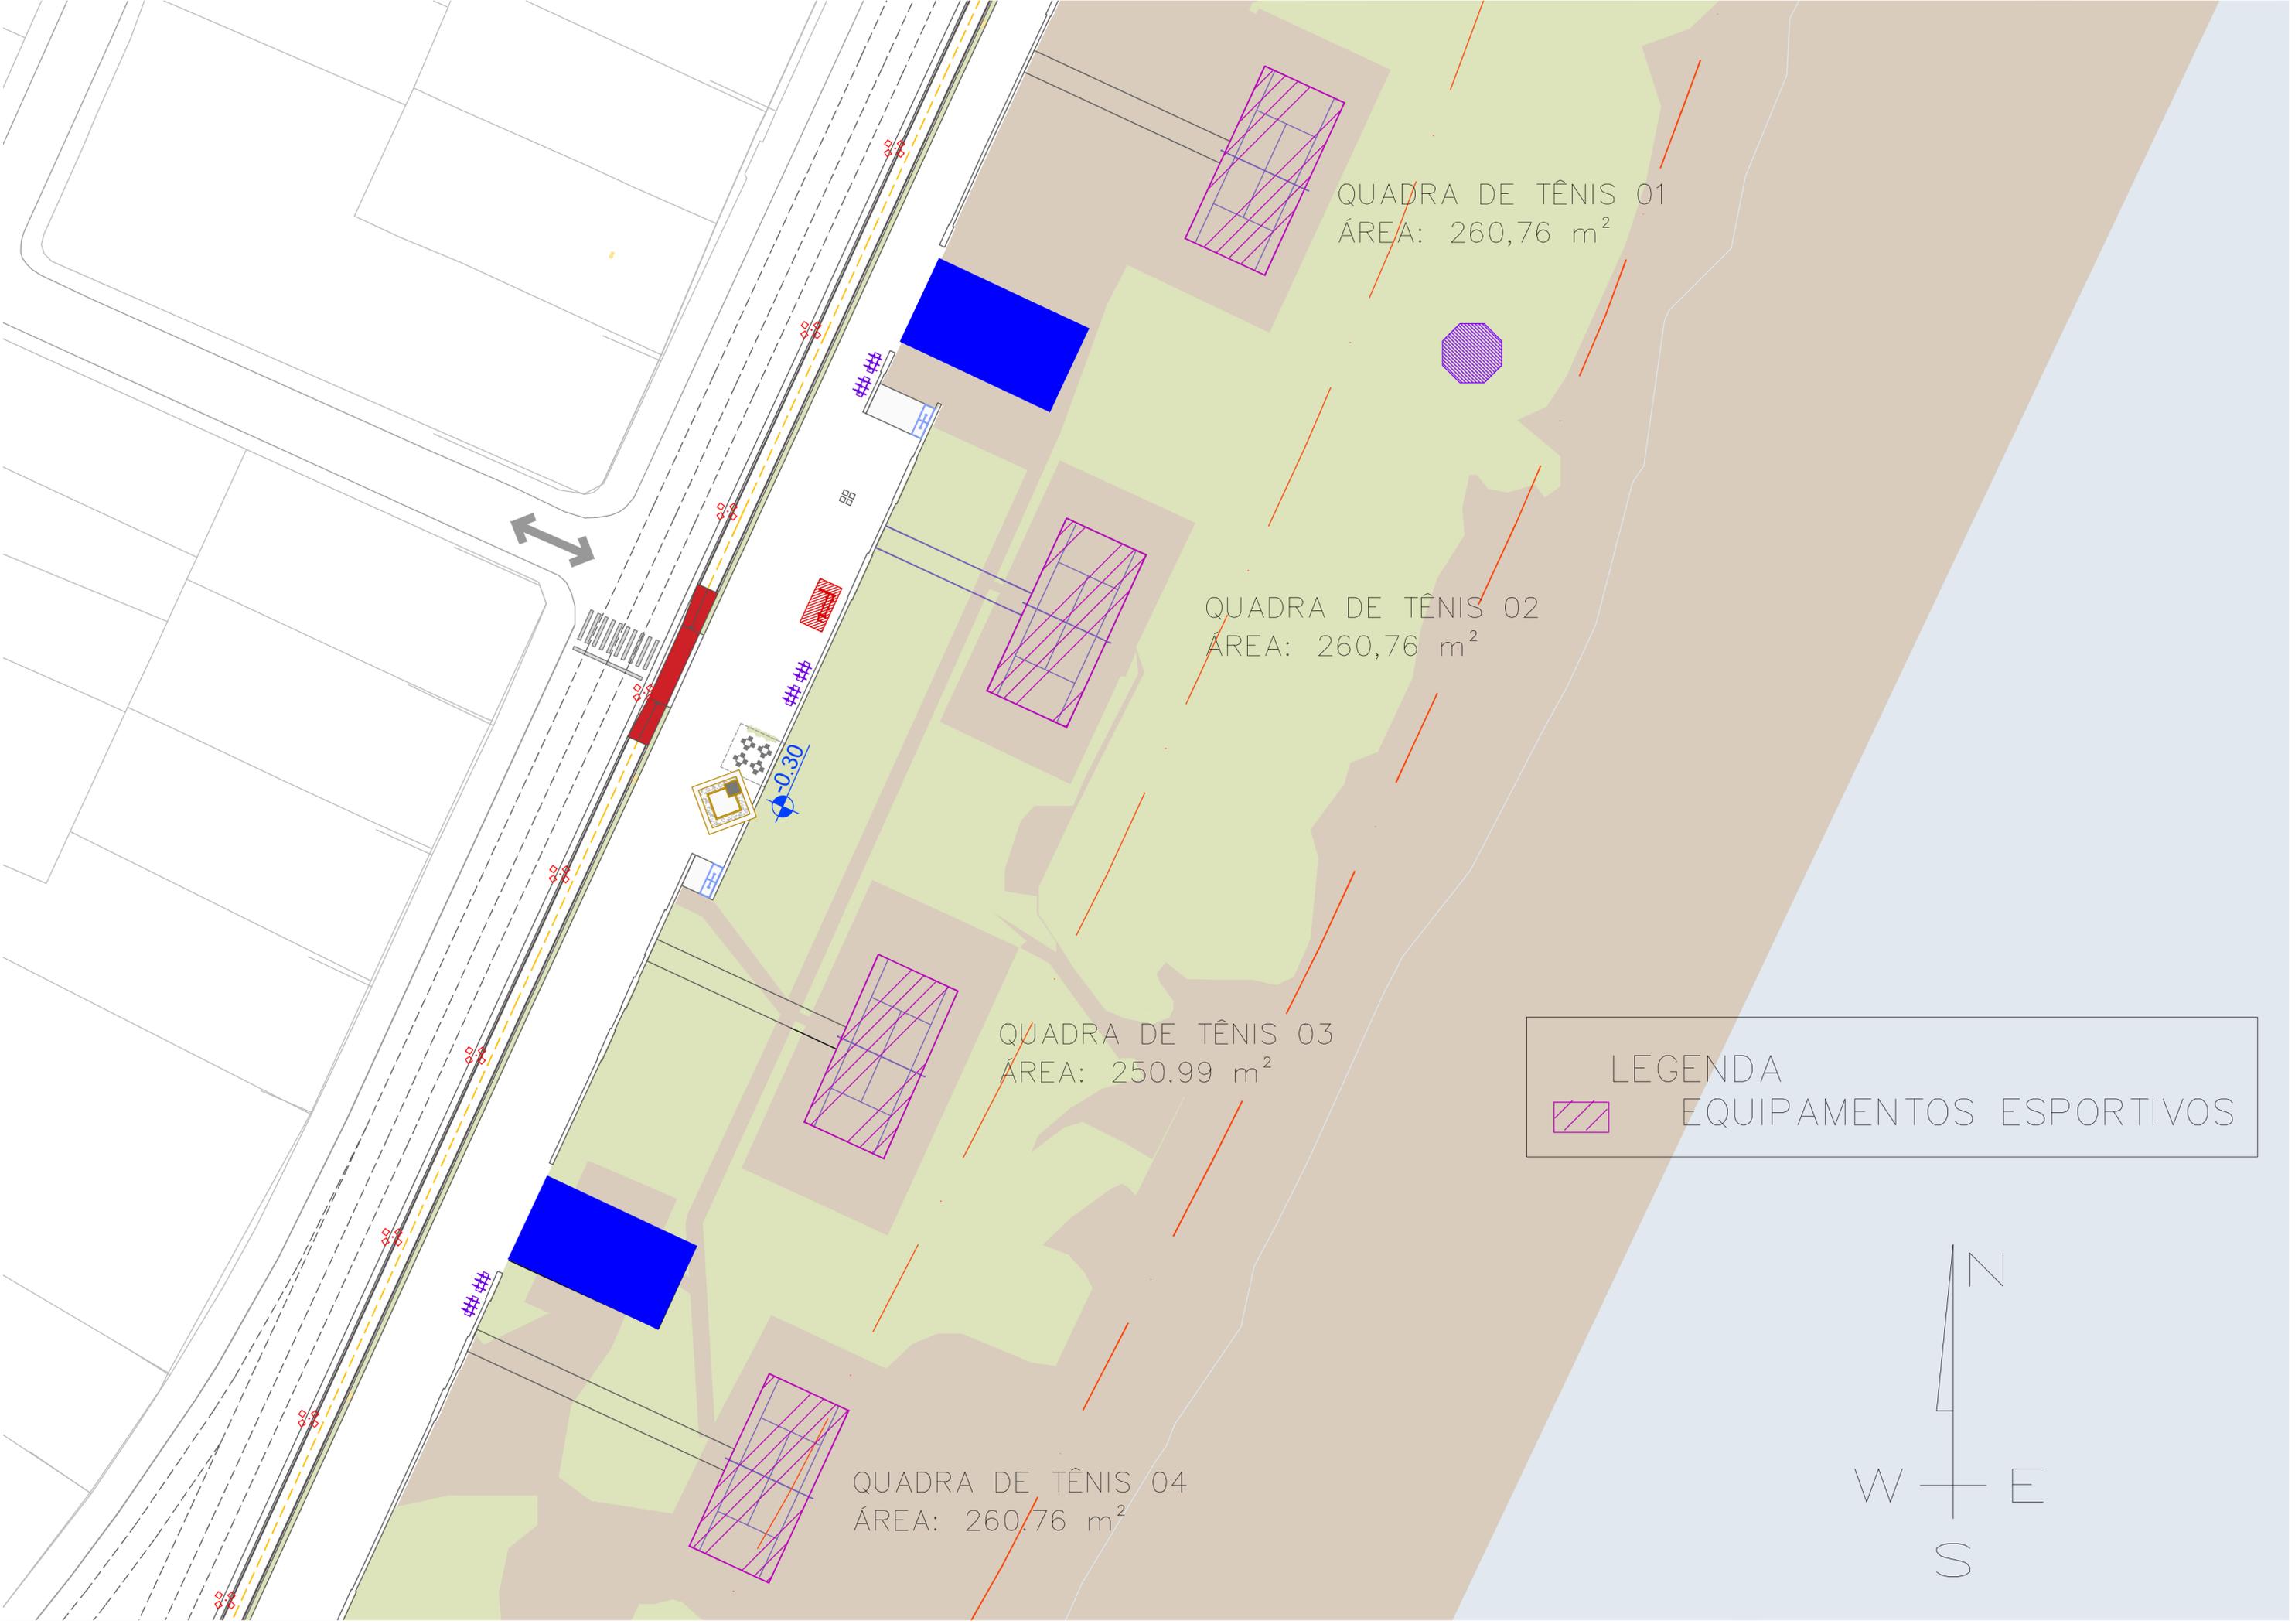

QUADRA DE TÊNIS 01
ÁREA: 260,76 m²


QUADRA DE TÊNIS 02
ÁREA: 260,76 m²


QUADRA DE TÊNIS 03
ÁREA: 250.99 m²

QUADRA DE TÊNIS 04
ÁREA: 260.76 m²

LEGENDA

 EQUIPAMENTOS ESPORTIVOS

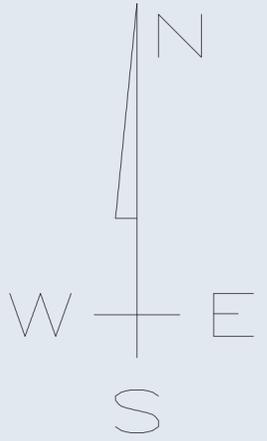

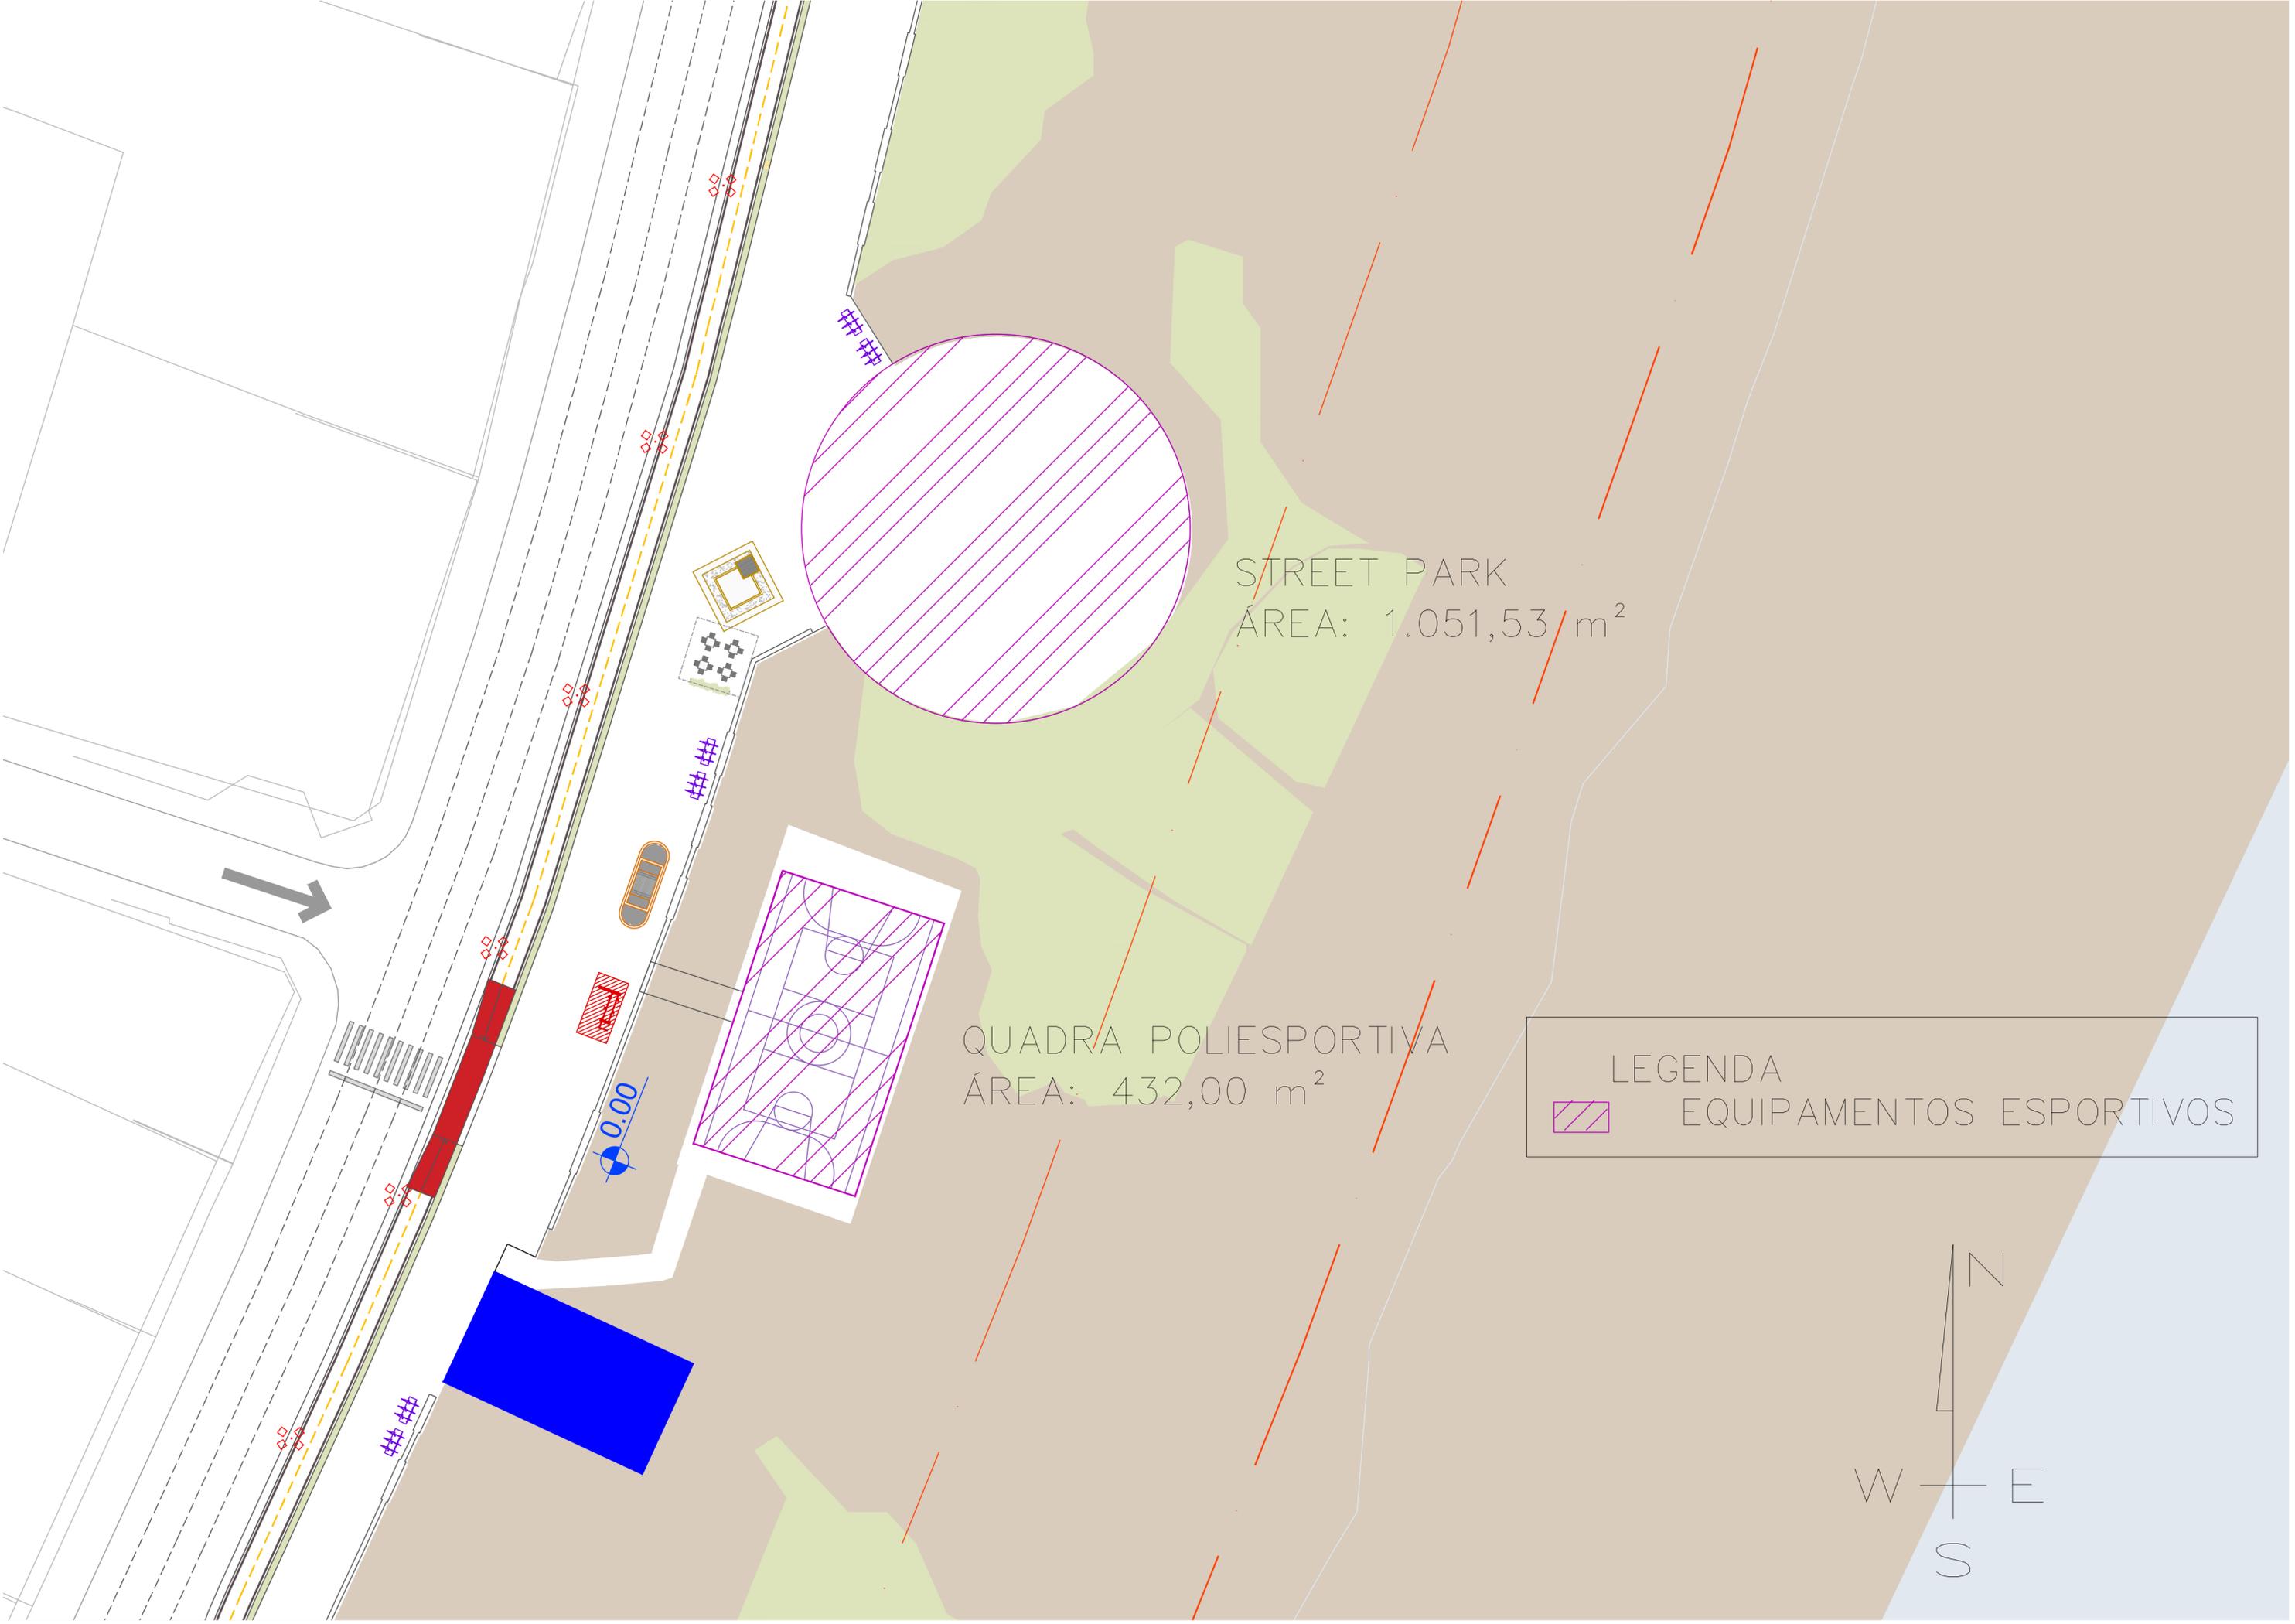

STREET PARK
ÁREA: 1.051,53 m²

QUADRA POLIESPORTIVA
ÁREA: 432,00 m²

LEGENDA
EQUIPAMENTOS ESPORTIVOS




Riguel Santos

la Pedro Americo Galvão

PARQUE INFANTIL – PRIMEIRO JARDIM
ÁREA : 3.042,91 m²

LEGENDA

 PARQUES INFANTIS

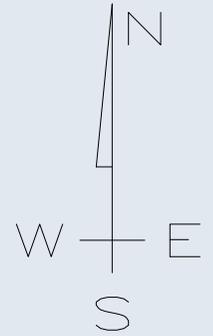



Parque Infantil Walt Disney



PARQUE INFANTIL – TERCEIRO JARDIM
AREA : 3.038,27 m²

LEGENDA
[Cyan grid icon] PARQUES INFANTIS

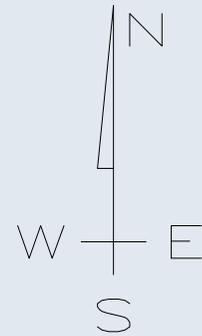


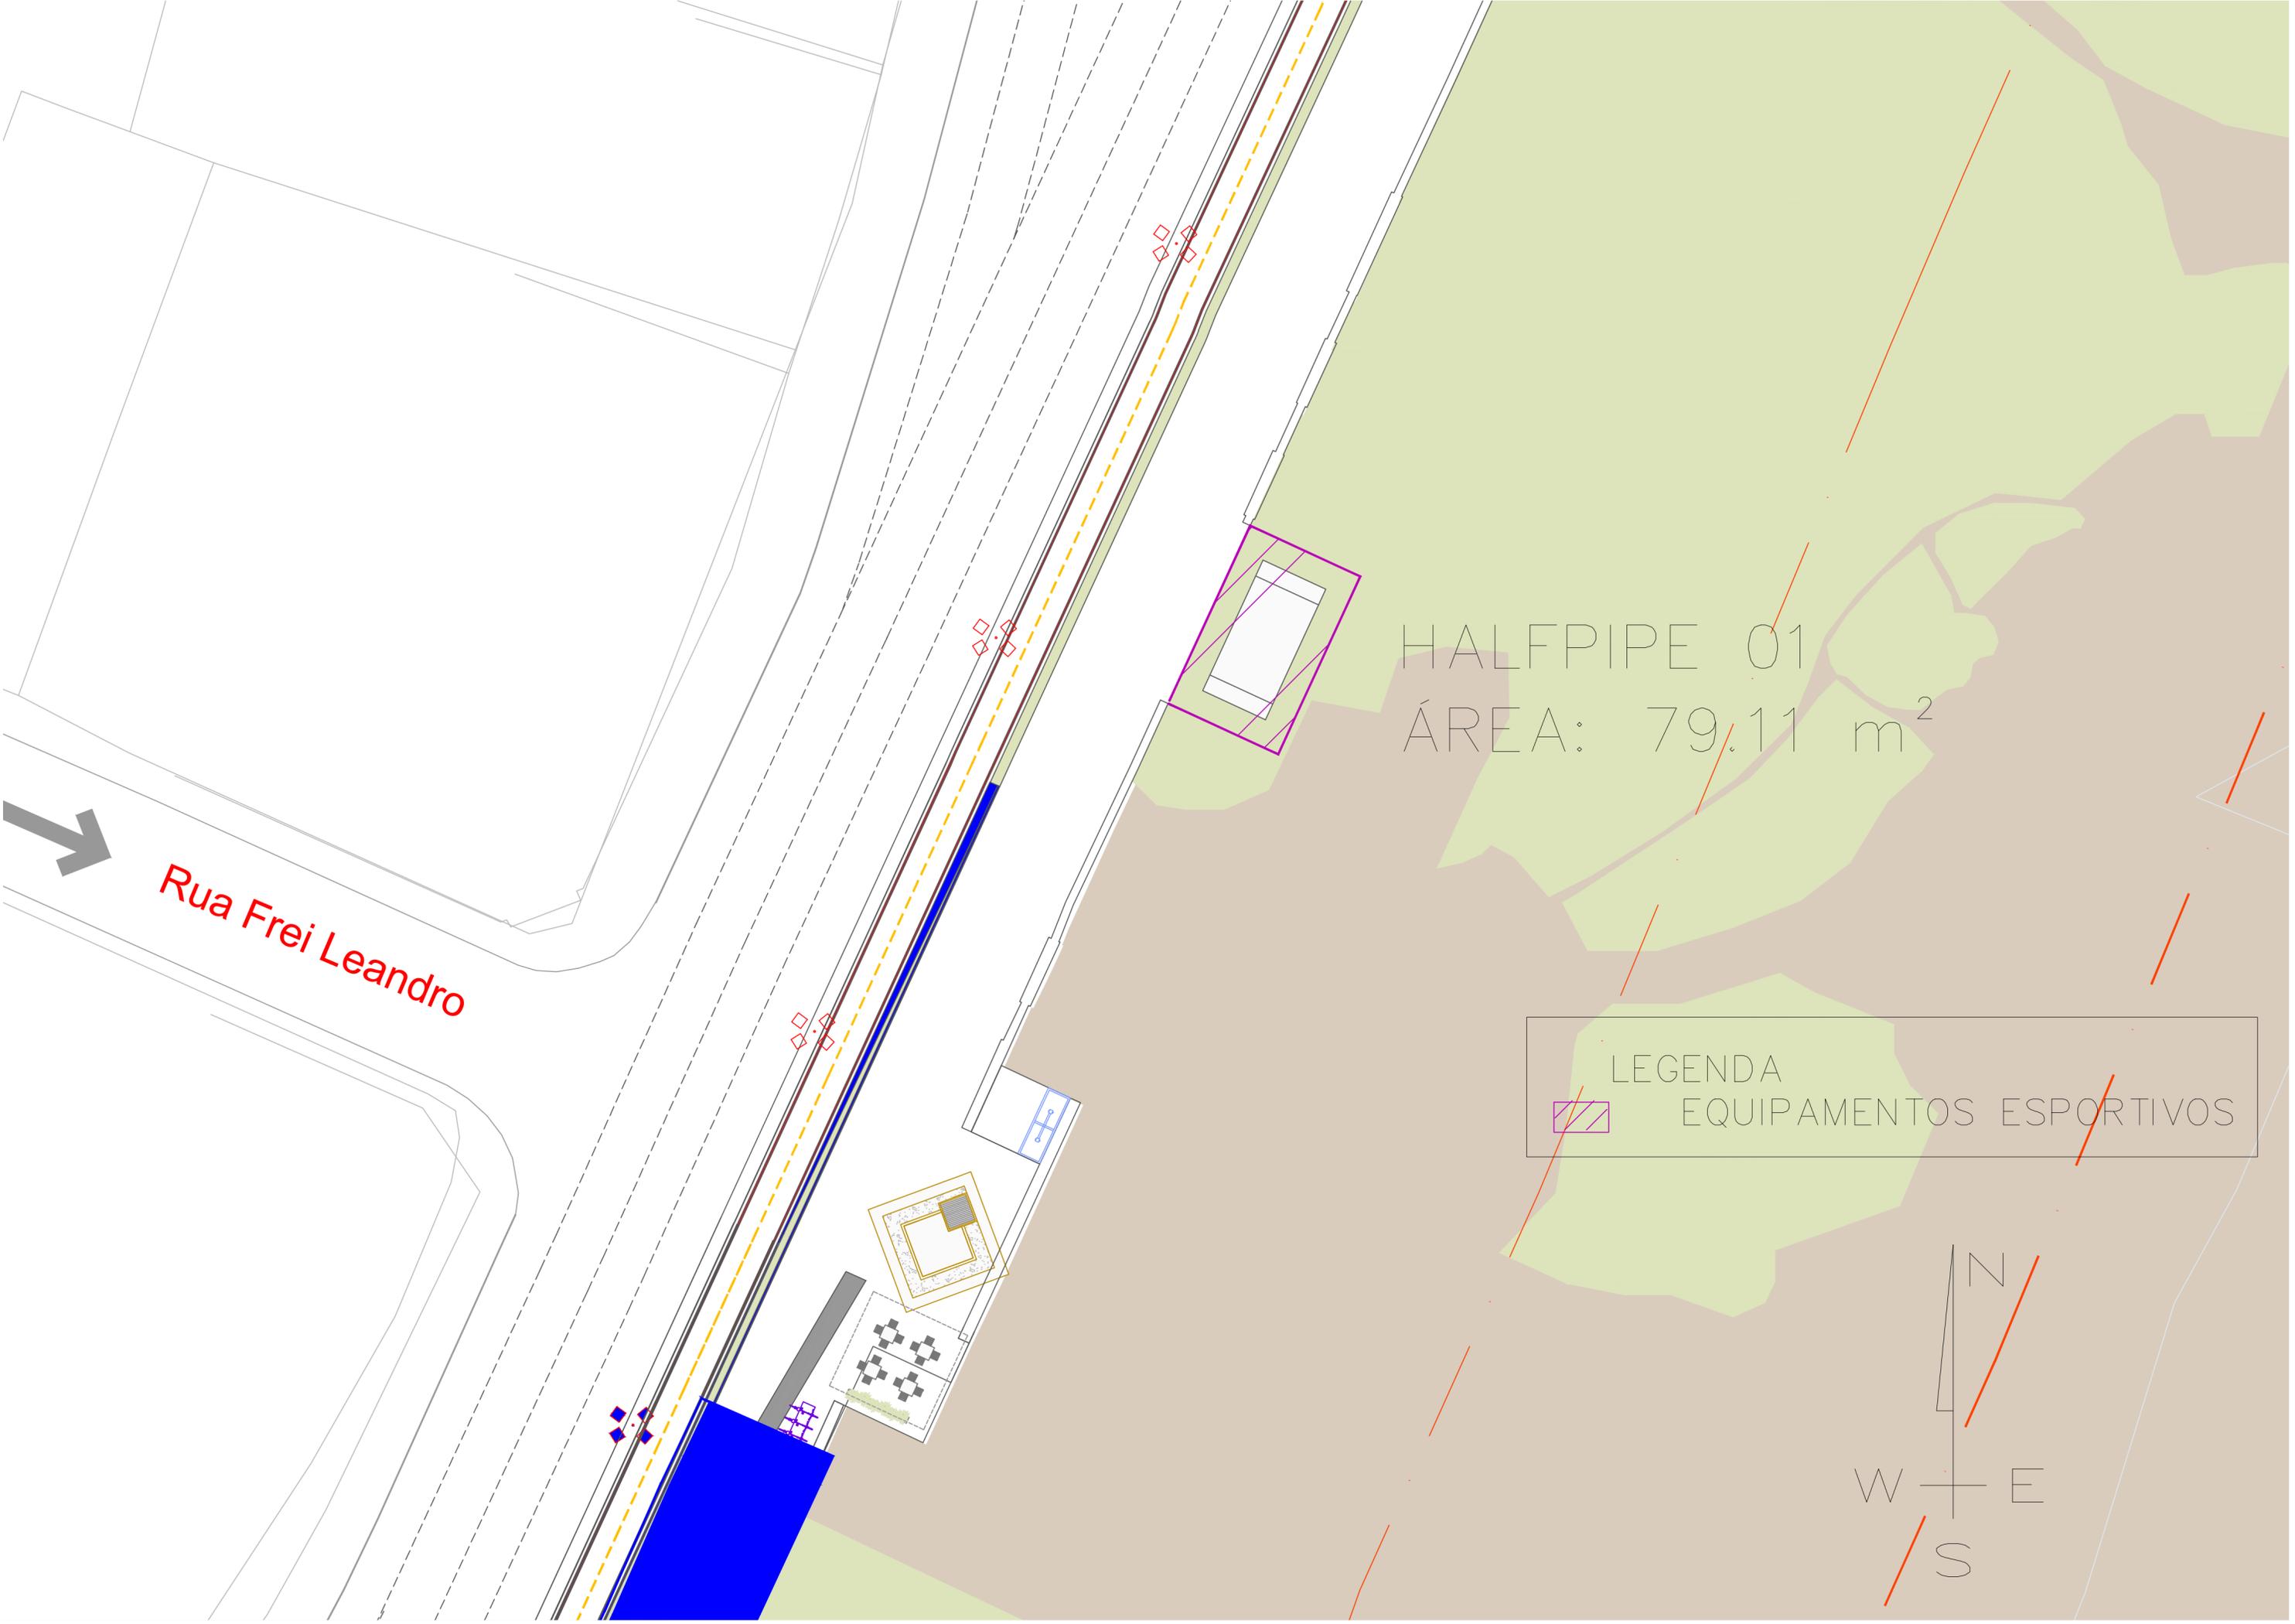

Rua Frei Leandro

HALFPIPE 01
ÁREA: 79.11 m²

LEGENDA
EQUIPAMENTOS ESPORTIVOS

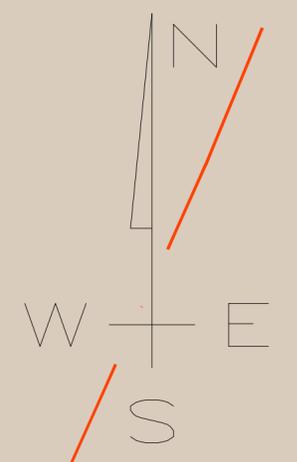

Rua Franca Pereira




0.00

HALFPIPE 02
ÁREA: 79.03 m²

LEGENDA


 EQUIPAMENTOS ESPORTIVOS

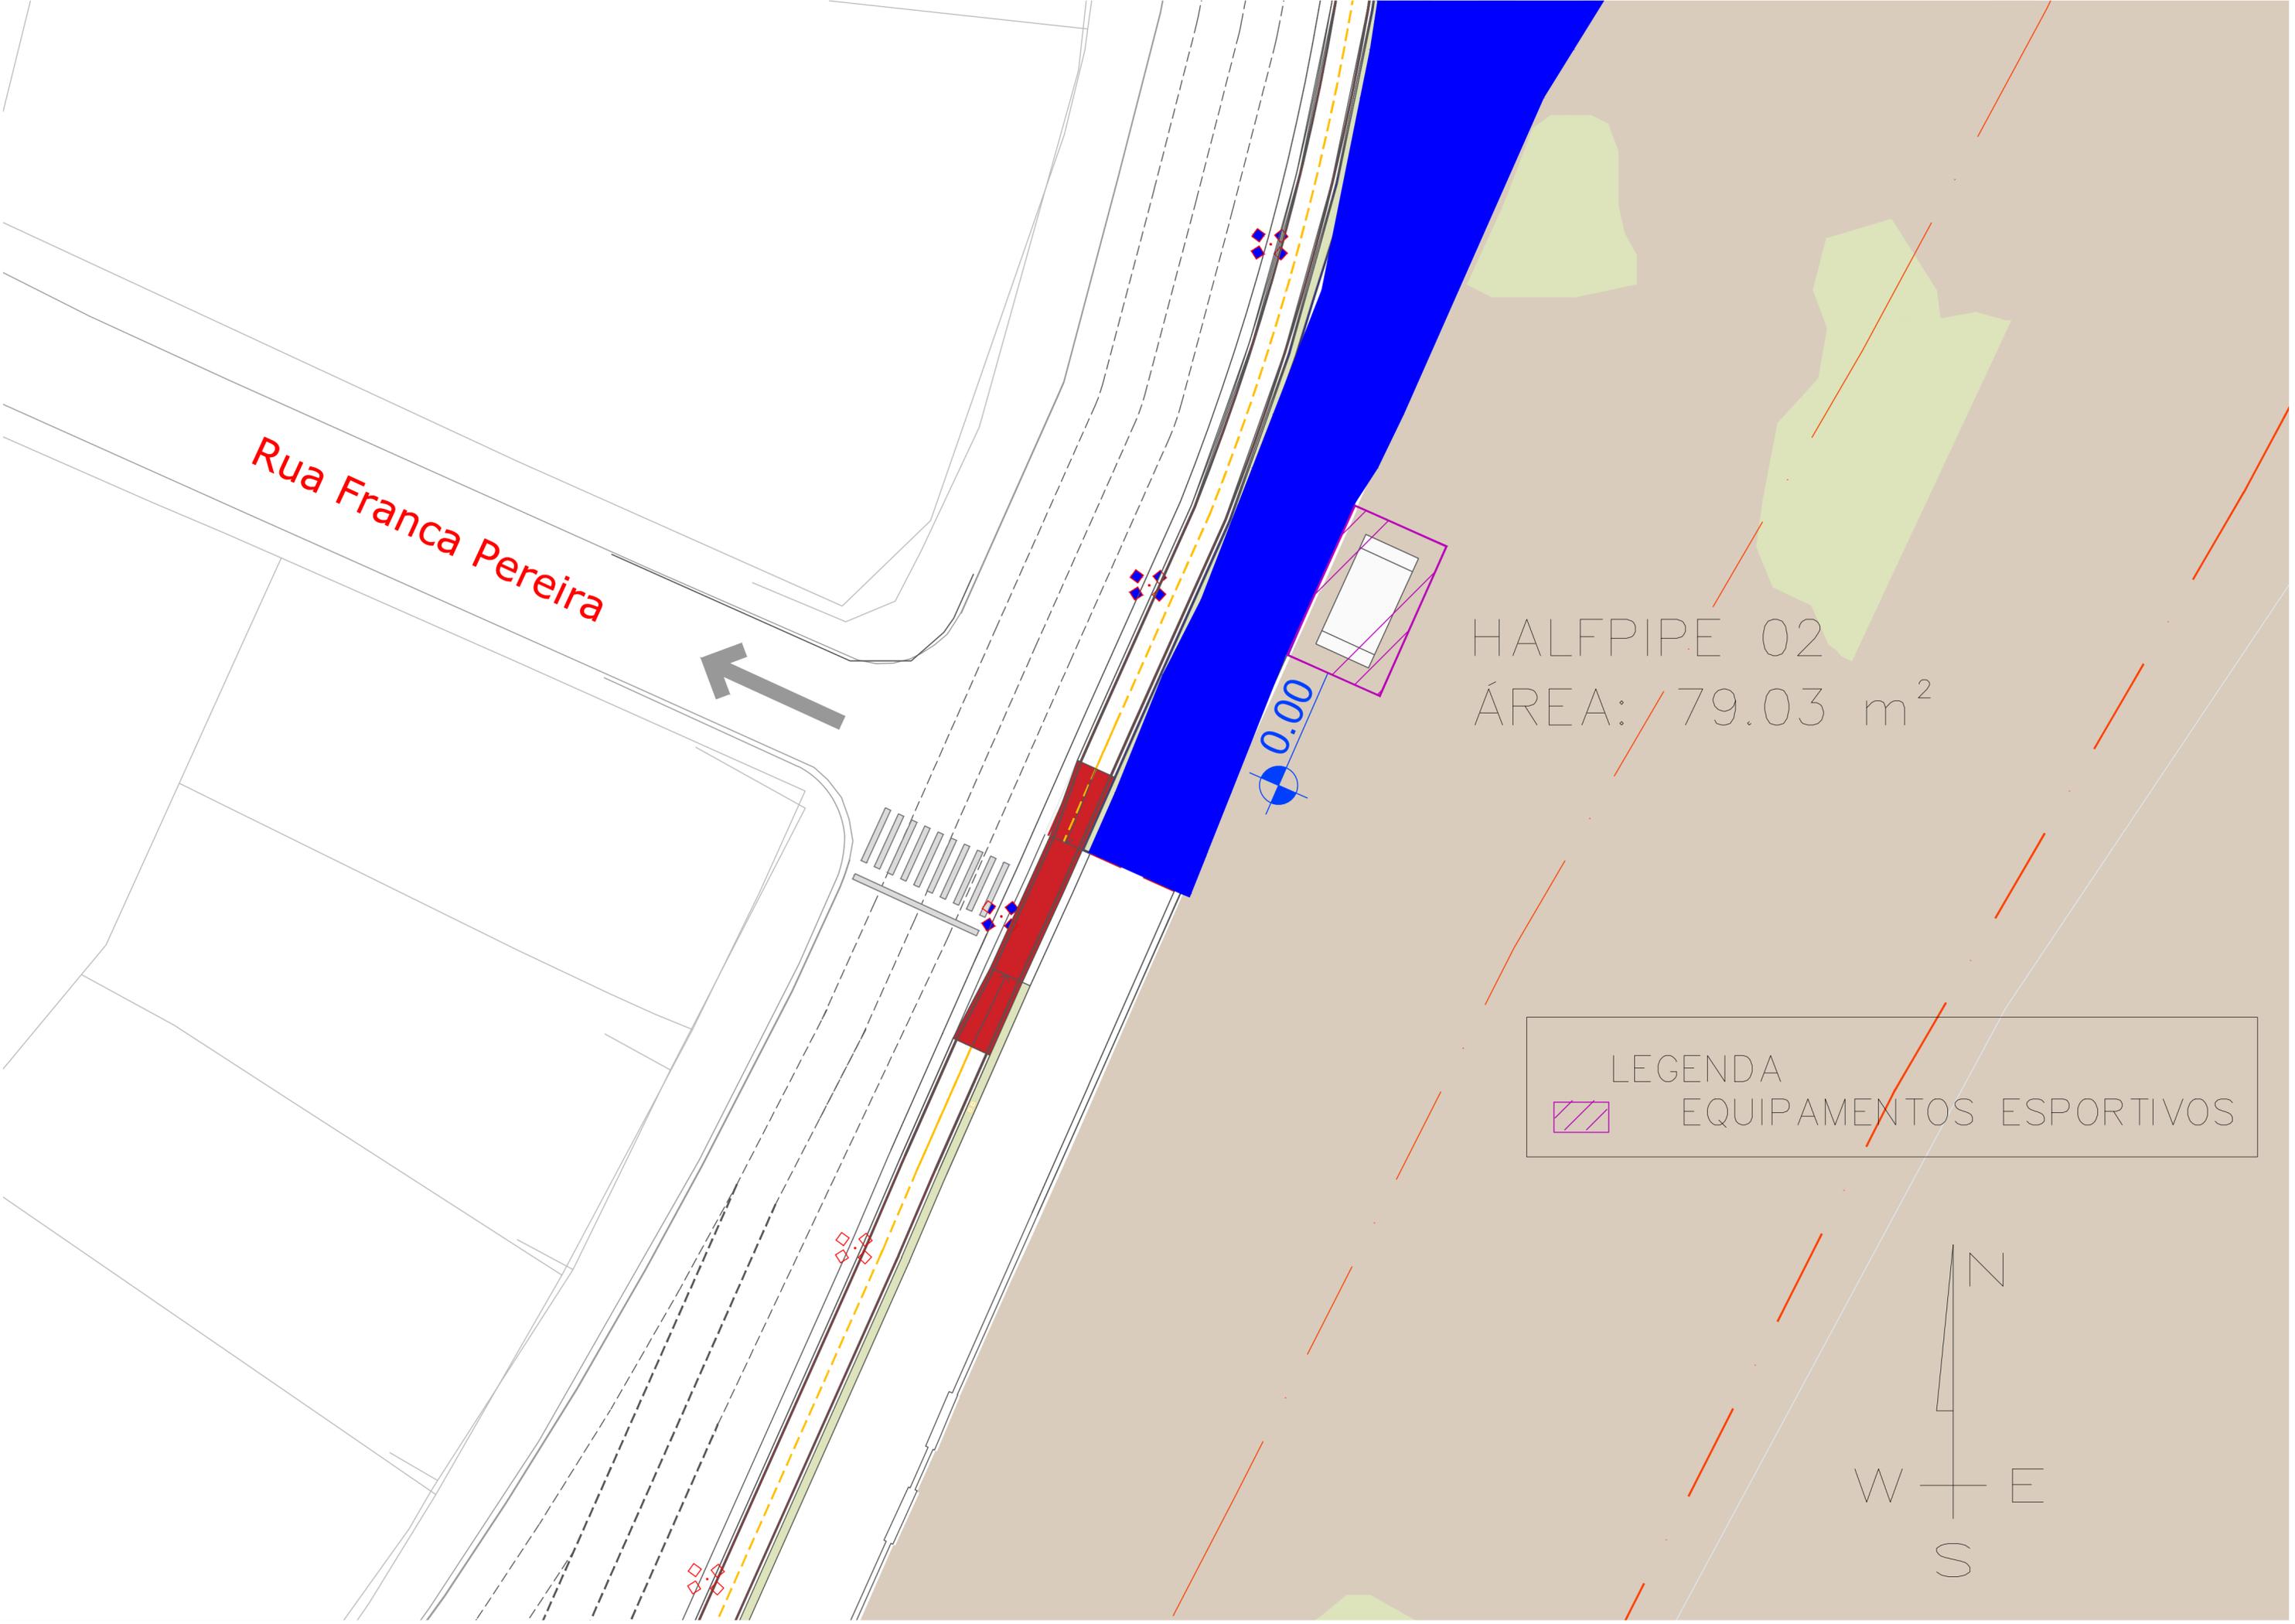




ÁREA ESPECIAL DE QUADRAS
DE AREIA: 12.597,32 m²


LEGENDA
▨ ÁREAS ESPECIAIS

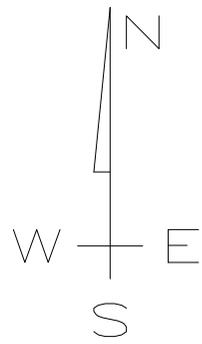

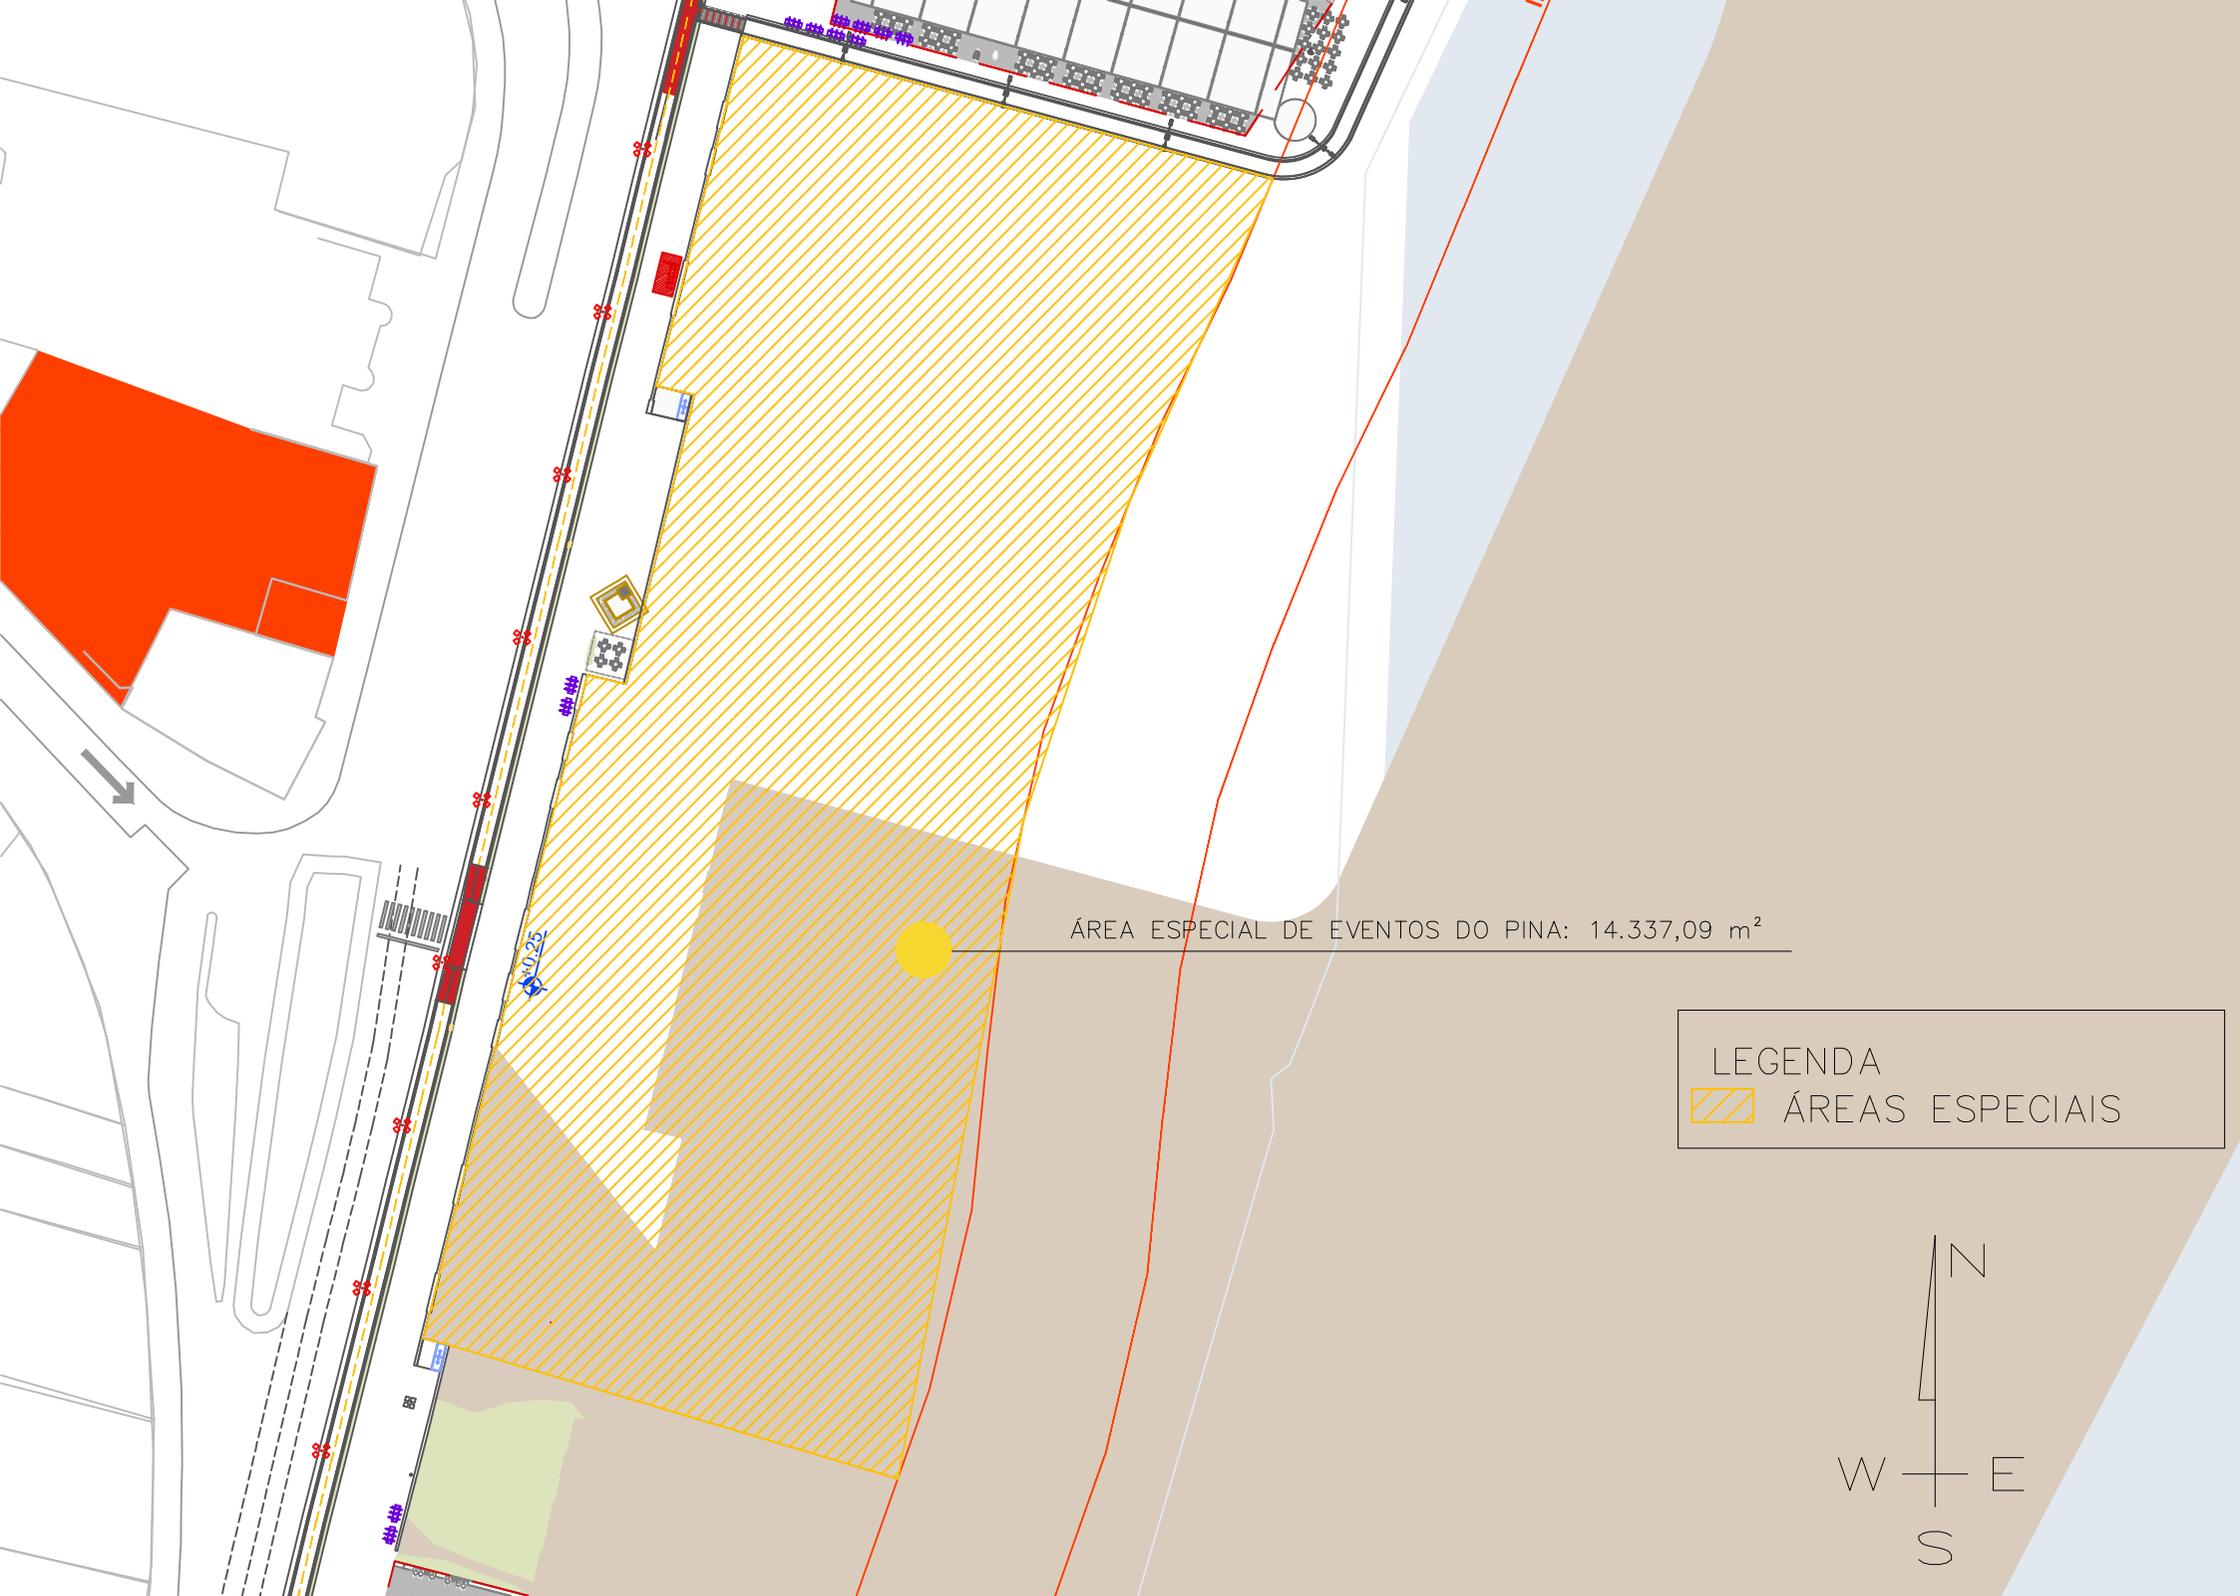



ÁREA ESPECIAL DE EVENTOS DO PINA: 14.337,09 m²


LEGENDA
▨ ÁREAS ESPECIAIS

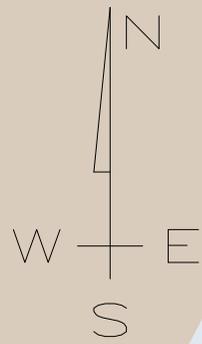

ÁREA ESPECIAL DE EVENTOS DE SETÚBAL: 1.601,45m²

LEGENDA
▨ ÁREAS ESPECIAIS

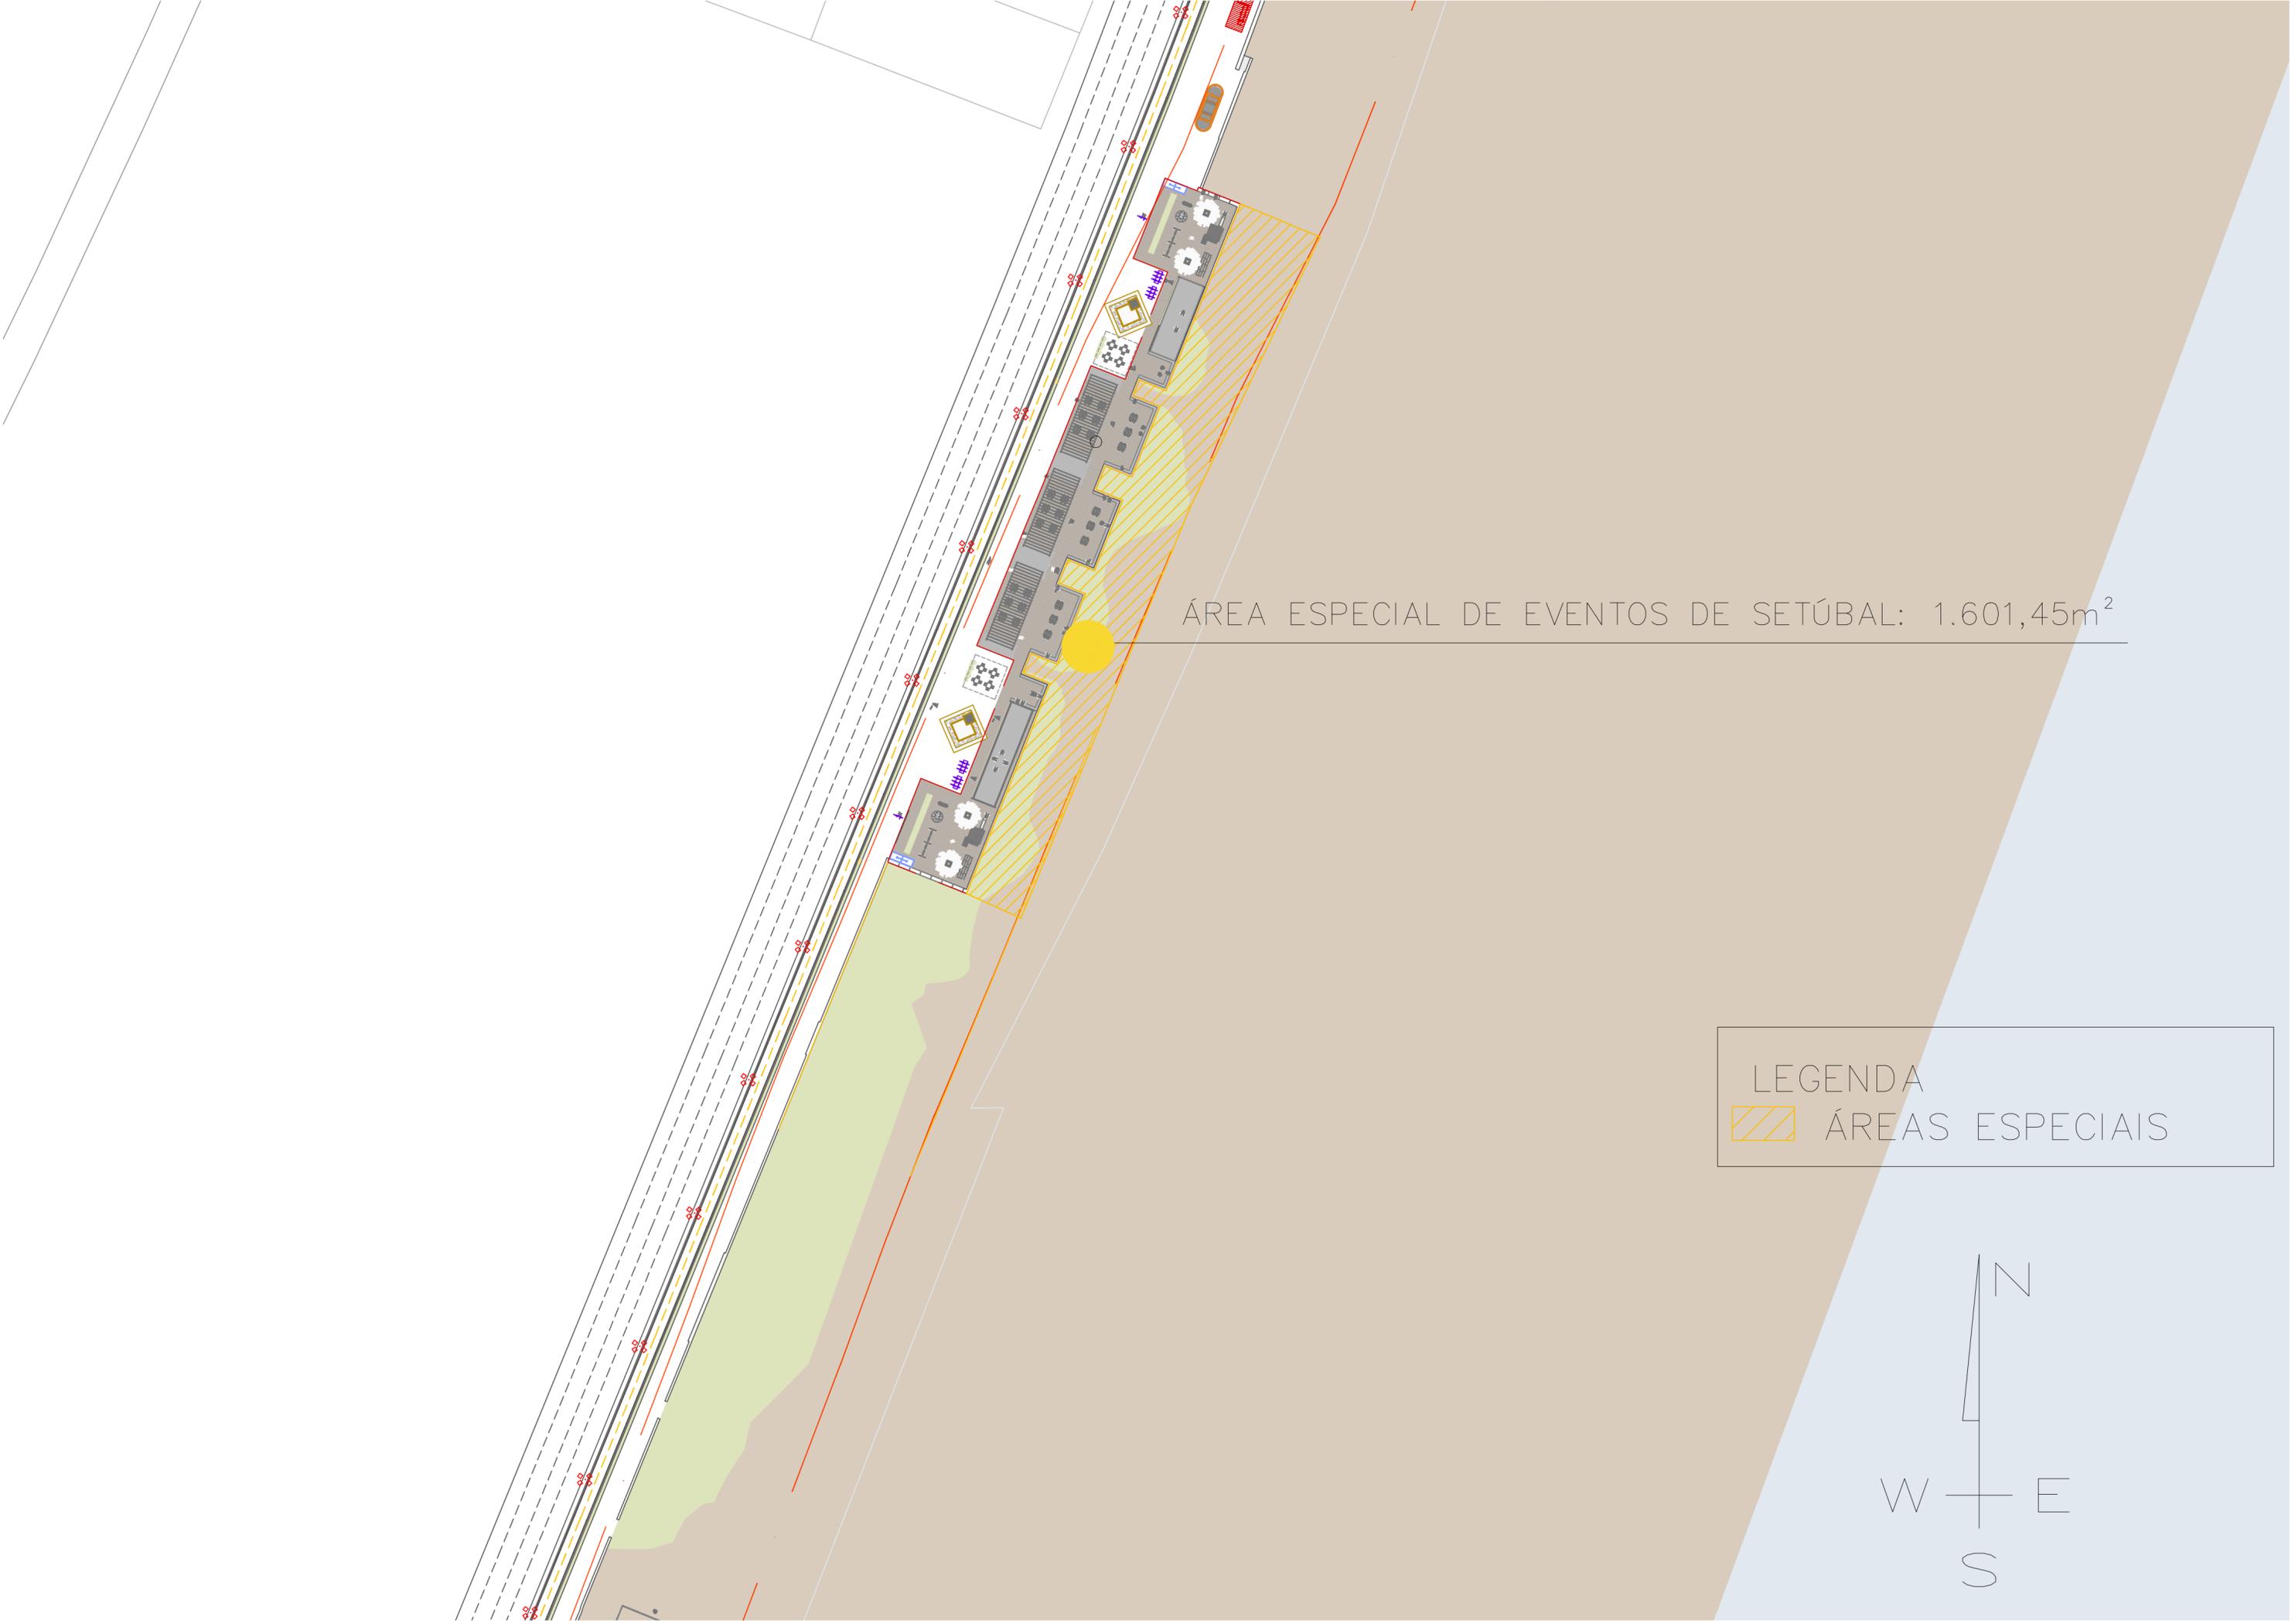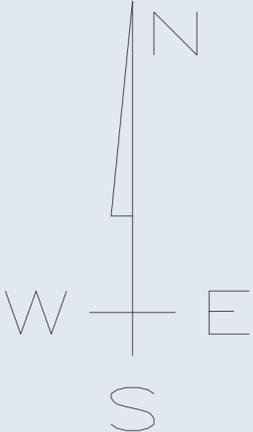



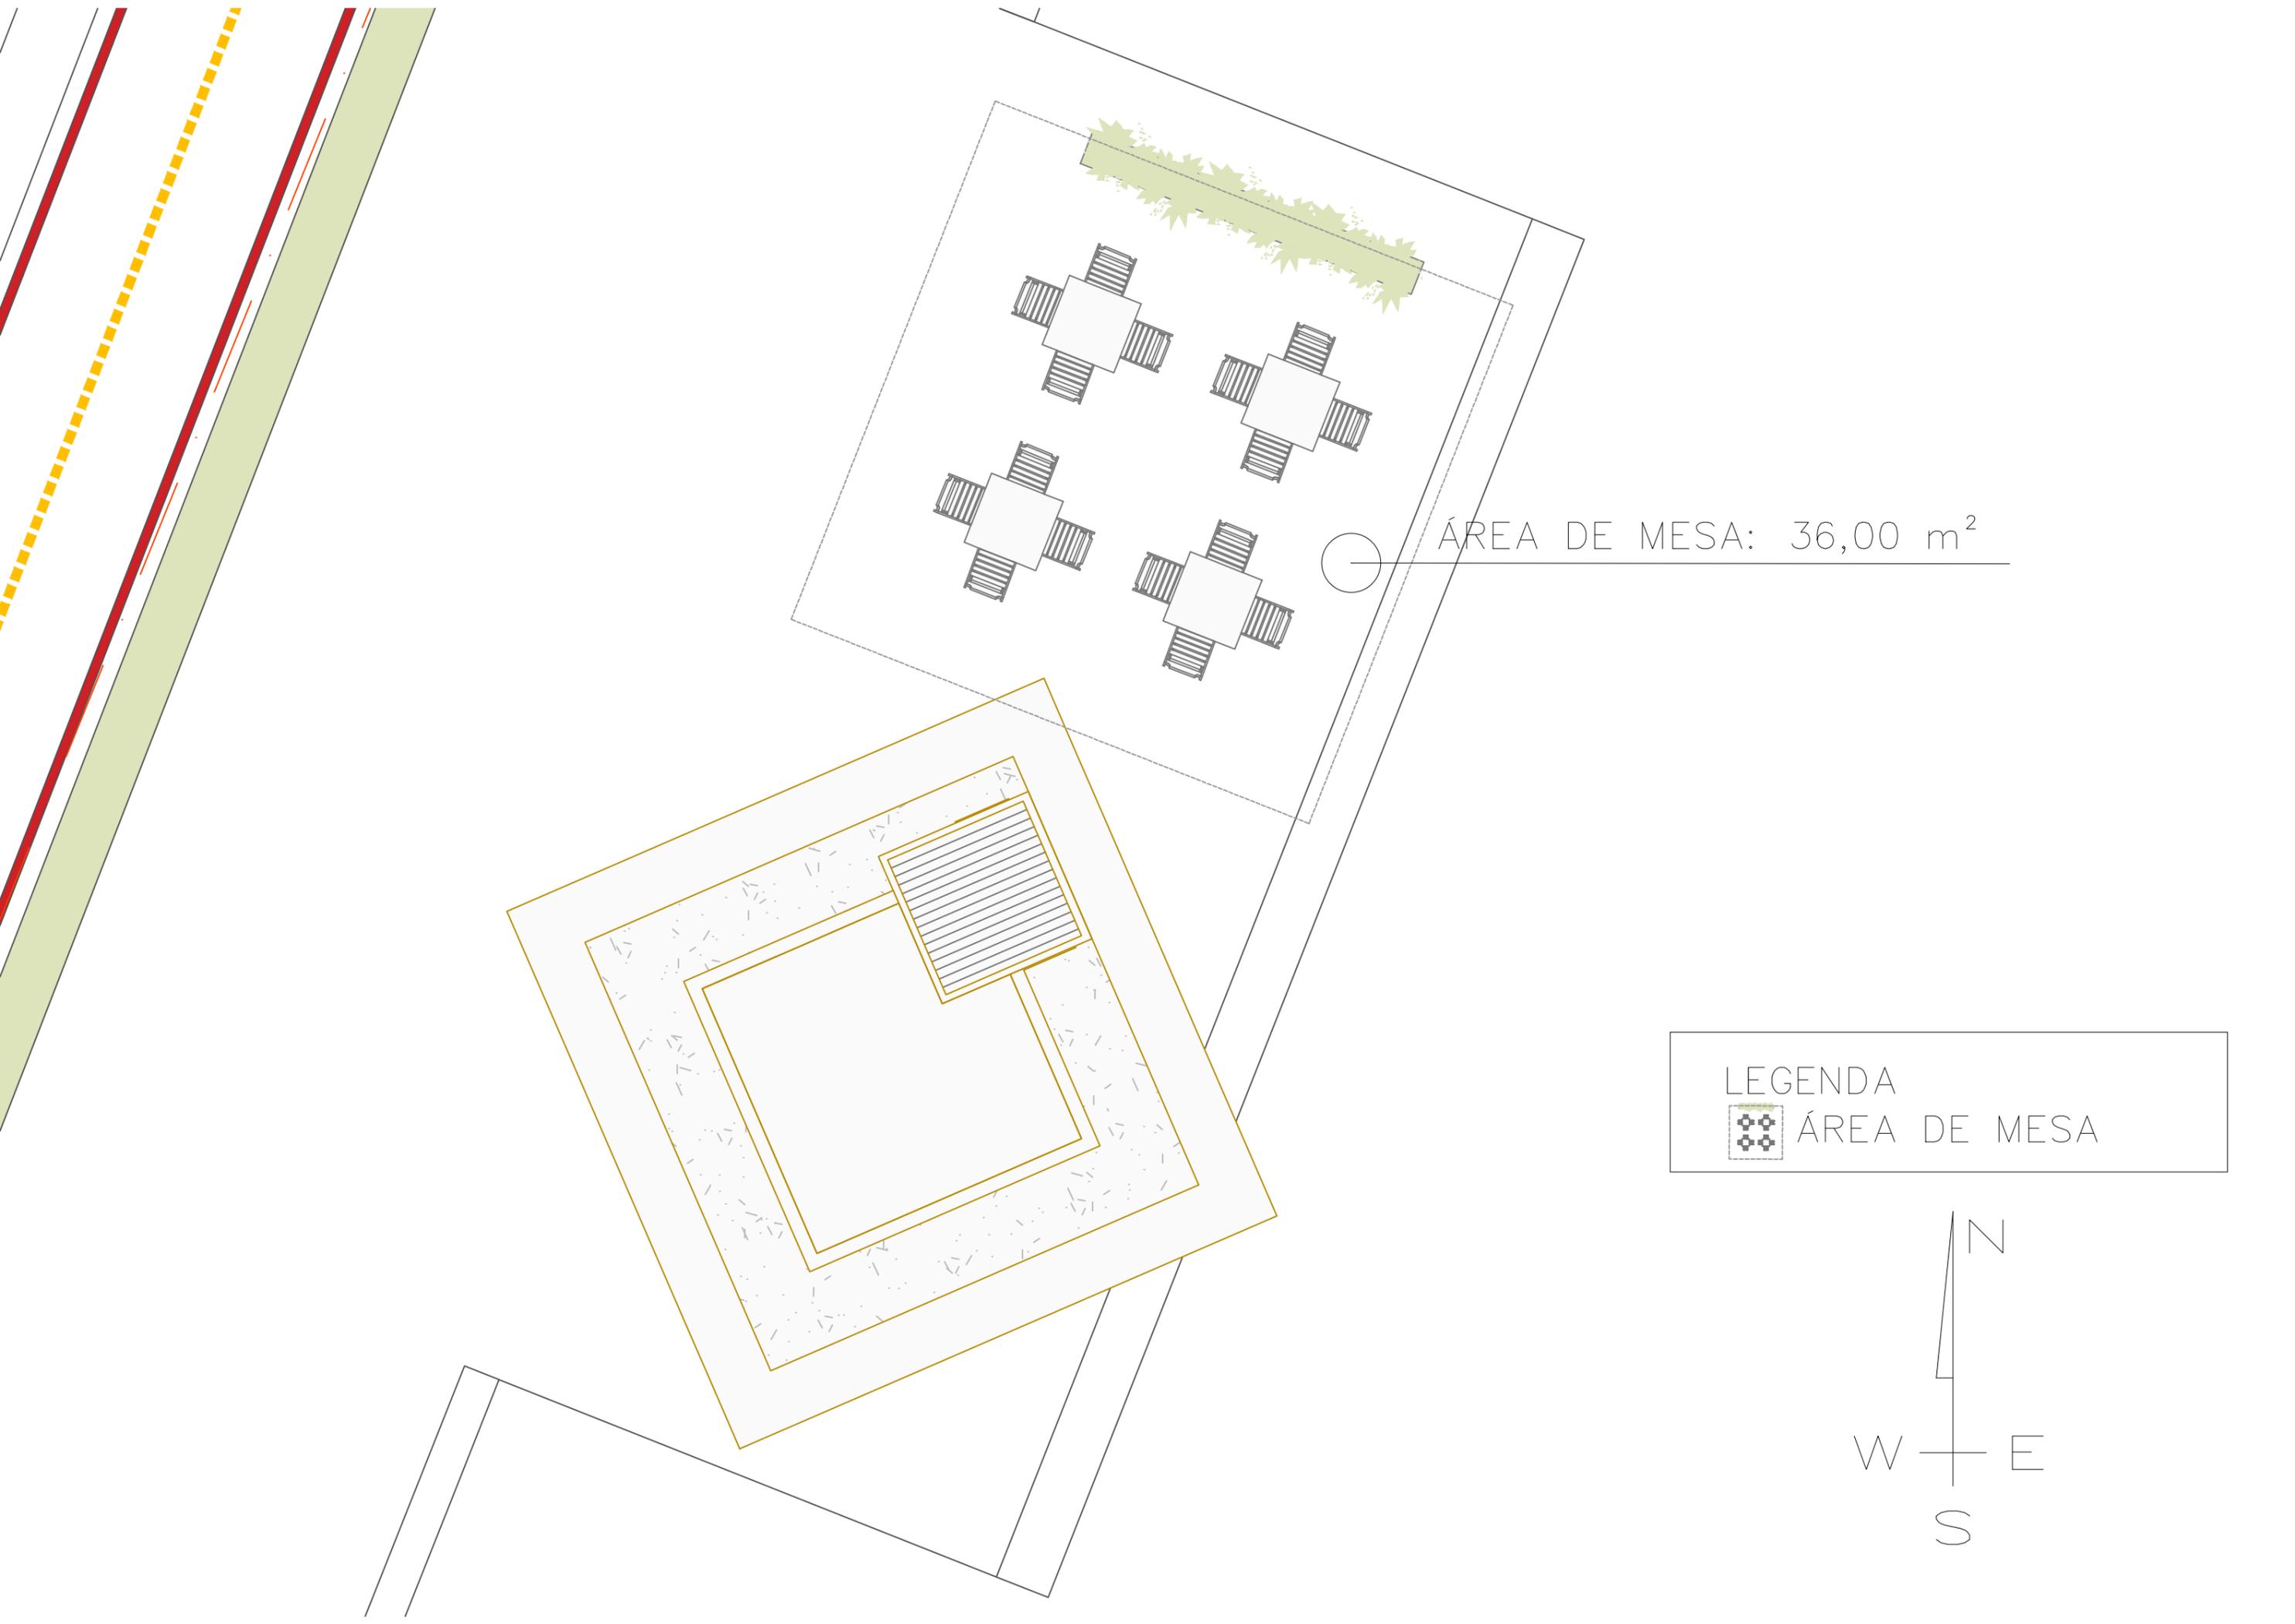


ÁREA DE MESA: 36,00 m²

LEGENDA

 ÁREA DE MESA

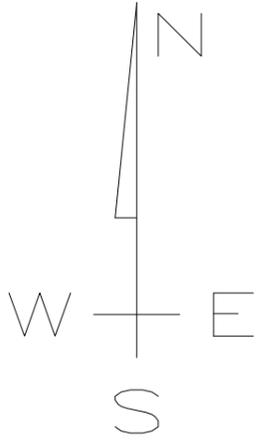

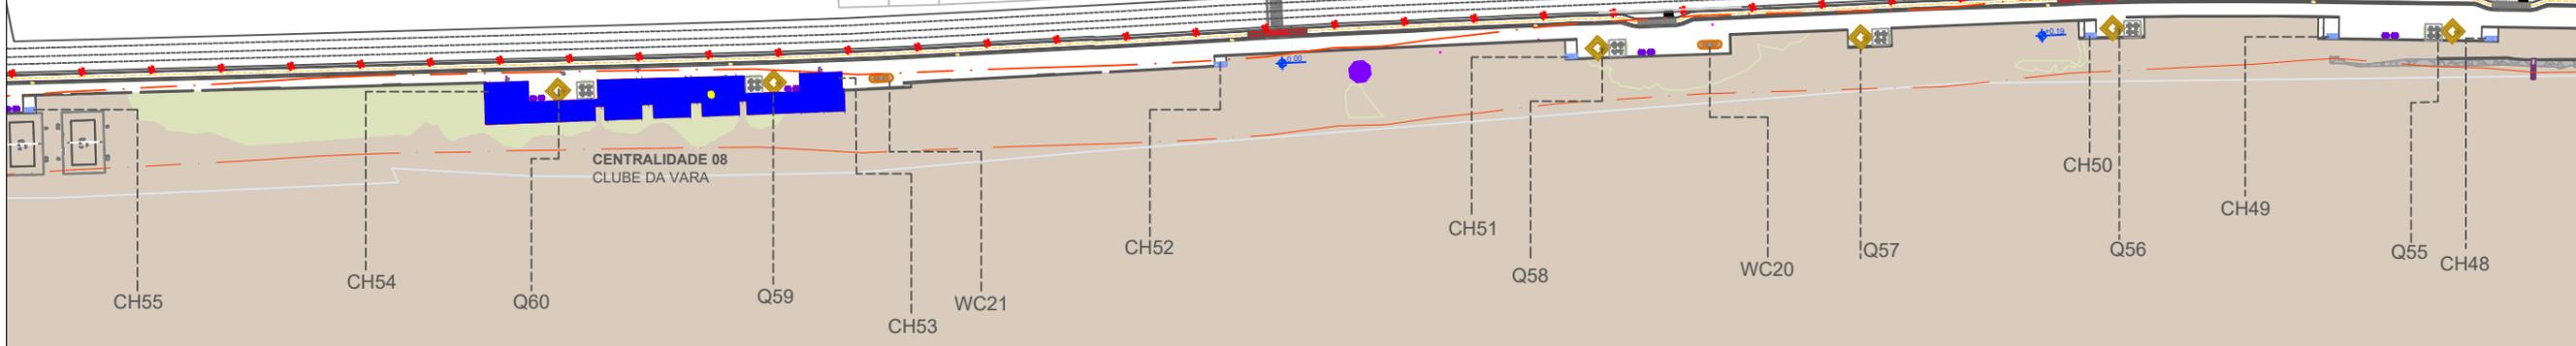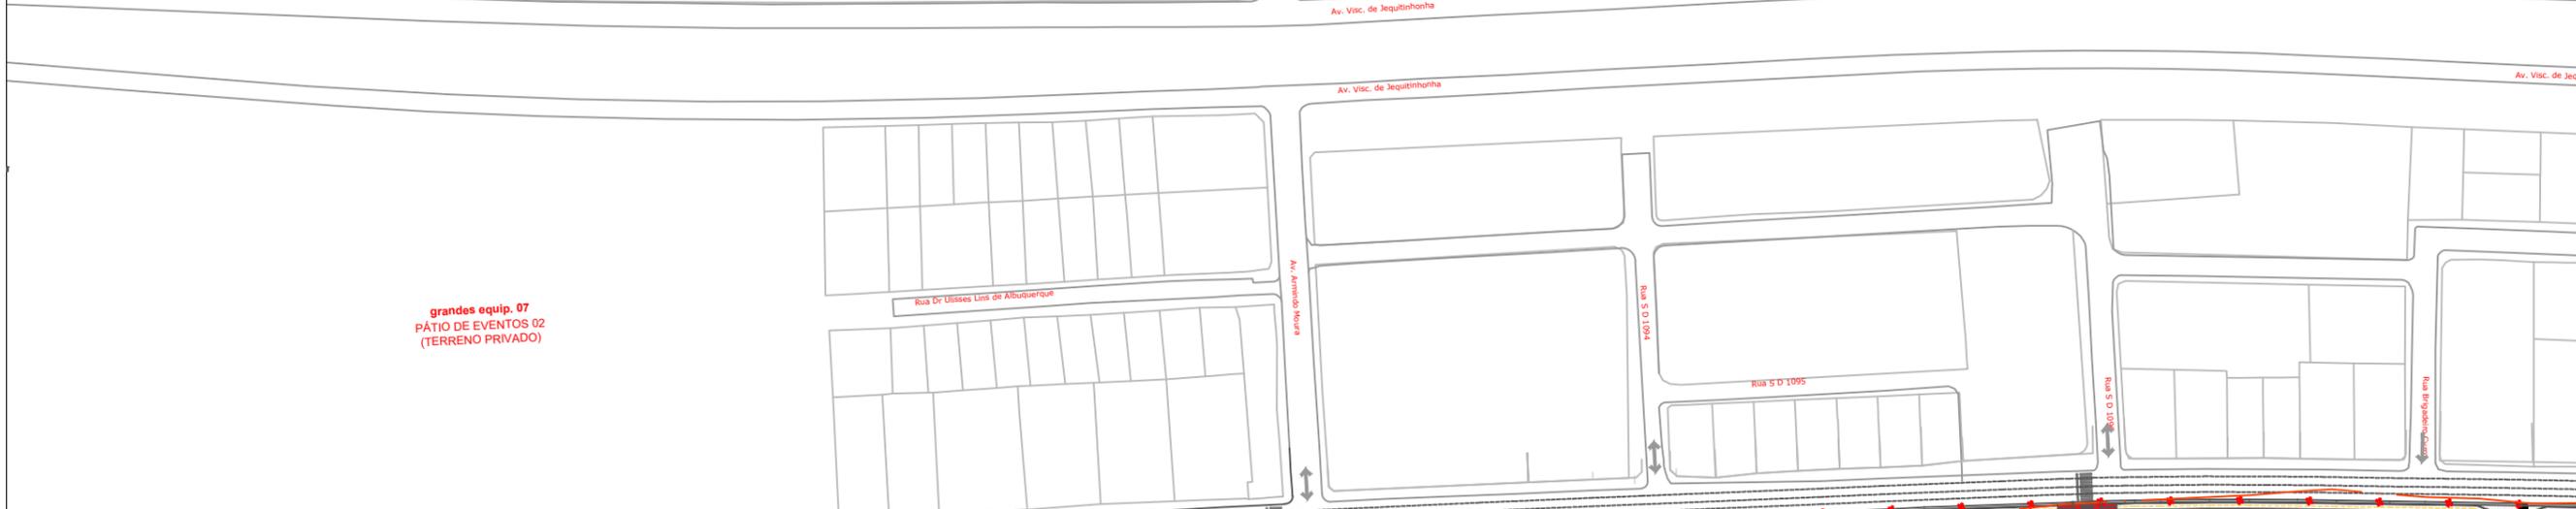

| legendas e comentários | | |
|--|--|-----------|
| quantitativo de equipamento (por trecho) | | |
| | BANHEIRO (WC) | 02/21 UND |
| | FONTE AVULSAS (FA) | 00/02 UND |
| | PONTO DE IMPLANTAÇÃO DE CHUVEIRÕES DE PRAIA (CH) | 08/55 UND |
| | PONTO DE INVESTIMENTO FACULTATIVO (PF) | 00/11 UND |
| | QUIOSQUE (Q) | 06/60 UND |
| | TORRE HISTÓRICA DE SALVA-VIDAS (SV) | 00/06 UND |



OCEANO ATLÂNTICO

Escala 1:100



| legendas e comentários | | |
|--|--|-----------|
| quantitativo de equipamento (por trecho) | | |
| | BANHEIRO (WC) | 03/21 UND |
| | FONTE AVULSAS (FA) | 00/02 UND |
| | PONTO DE IMPLANTAÇÃO DE CHUVEIRÕES DE PRAIA (CH) | 05/55 UND |
| | PONTO DE INVESTIMENTO FACULTATIVO (PF) | 01/11 UND |
| | QUIOSQUE (Q) | 10/60 UND |
| | TORRE HISTÓRICA DE SALVA-VIDAS (SV) | 01/06 UND |




OCEANO ATLÂNTICO

Escala 1:100



| legendas e comentários | | |
|--|--|-----------|
| quantitativo de equipamento (por trecho) | | |
| | BANHEIRO (WC) | 01/21 UND |
| | FONTE AVULSAS (FA) | 00/02 UND |
| | PONTO DE IMPLANTAÇÃO DE CHUVEIRÕES DE PRAIA (CH) | 03/55 UND |
| | PONTO DE INVESTIMENTO FACULTATIVO (PF) | 00/11 UND |
| | QUIOSQUE (Q) | 07/60 UND |
| | TORRE HISTÓRICA DE SALVA-VIDAS (SV) | 00/06 UND |

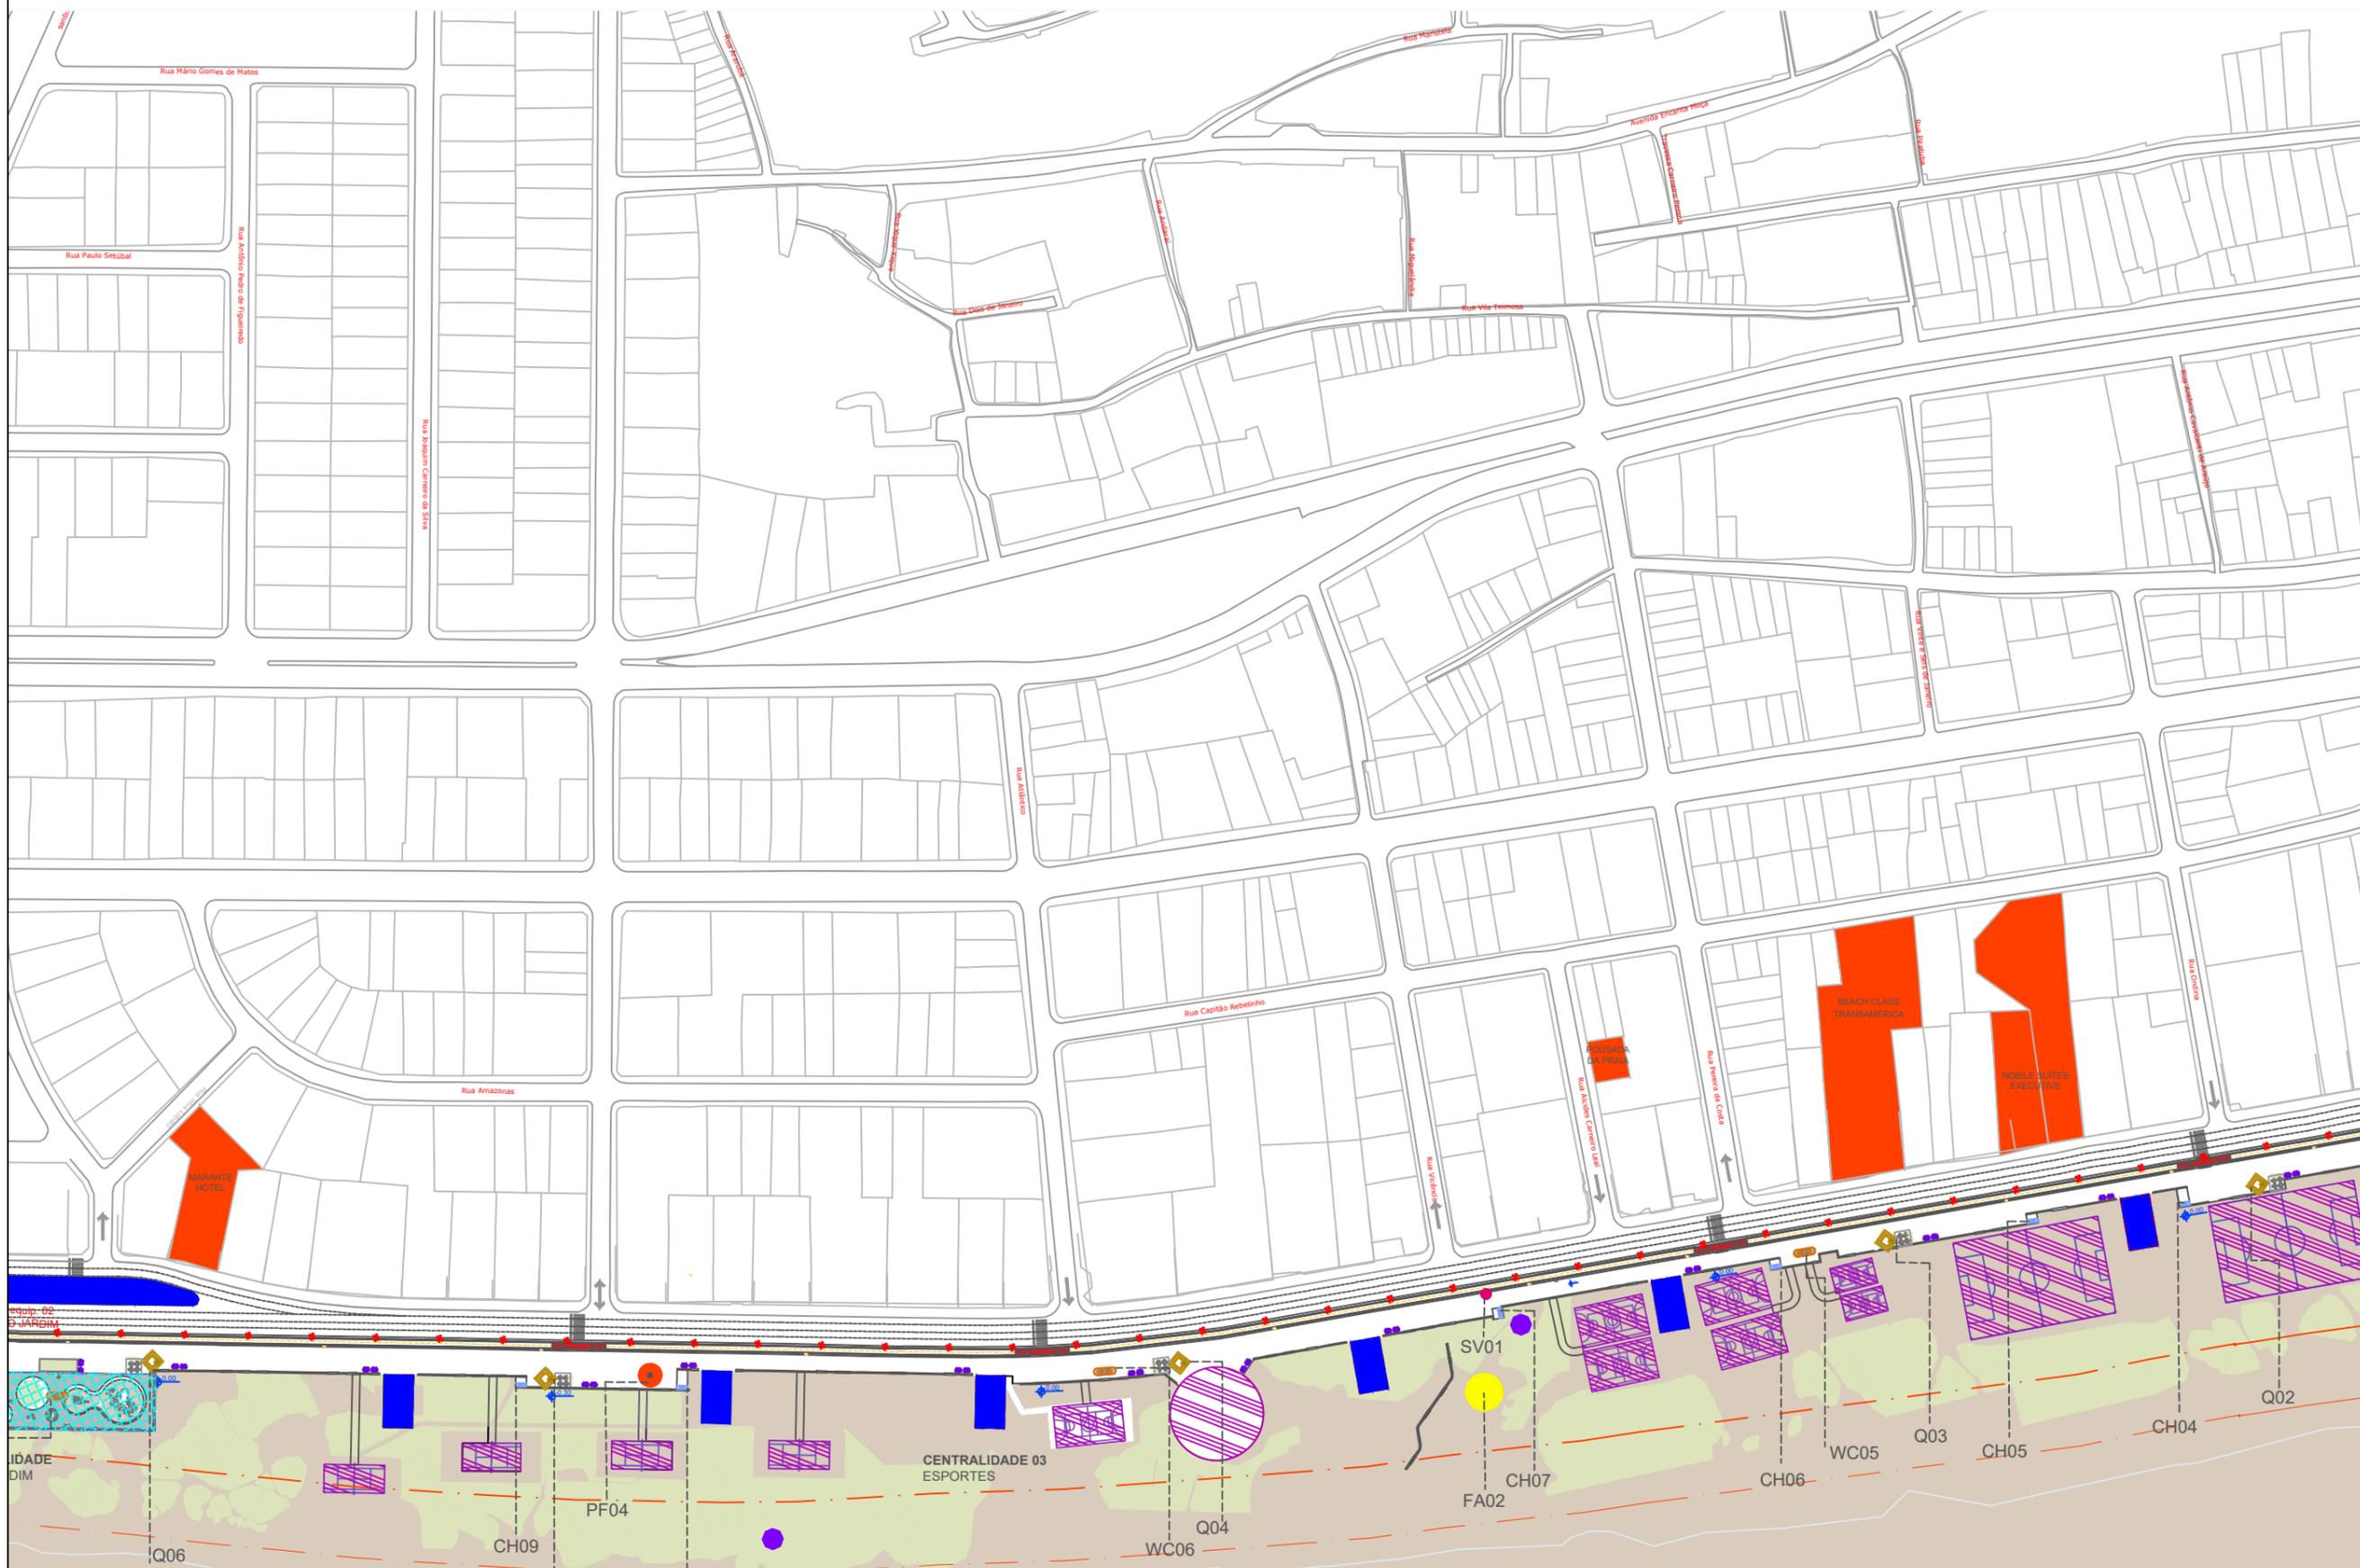

Escala 1:100



| legendas e comentários | | |
|--|--|-----------|
| quantitativo de equipamento (por trecho) | | |
| | BANHEIRO (WC) | 02/21 UND |
| | FONTE AVULSAS (FA) | 01/02 UND |
| | PONTO DE IMPLANTAÇÃO DE CHUVEIRÕES DE PRAIA (CH) | 06/55 UND |
| | PONTO DE INVESTIMENTO FACULTATIVO (PF) | 01/11 UND |
| | QUIOSQUE (Q) | 05/60 UND |
| | TORRE HISTÓRICA DE SALVA-VIDAS (SV) | 00/06 UND |



OCEANO ATLÂNTICO


folha nº

10/10

Escala 1:100



| legendas e comentários | | | |
|--|--|-------|-----|
| quantitativo de equipamento (por trecho) | | | |
| | BANHEIRO (WC) | 02/21 | UND |
| | FONTE AVULSAS (FA) | 01/02 | UND |
| | PONTO DE IMPLANTAÇÃO DE CHUVEIRÕES DE PRAIA (CH) | 01/55 | UND |
| | PONTO DE INVESTIMENTO FACULTATIVO (PF) | 01/11 | UND |
| | QUIOSQUE (Q) | 00/60 | UND |
| | TORRE HISTÓRICA DE SALVA-VIDAS (SV) | 00/06 | UND |

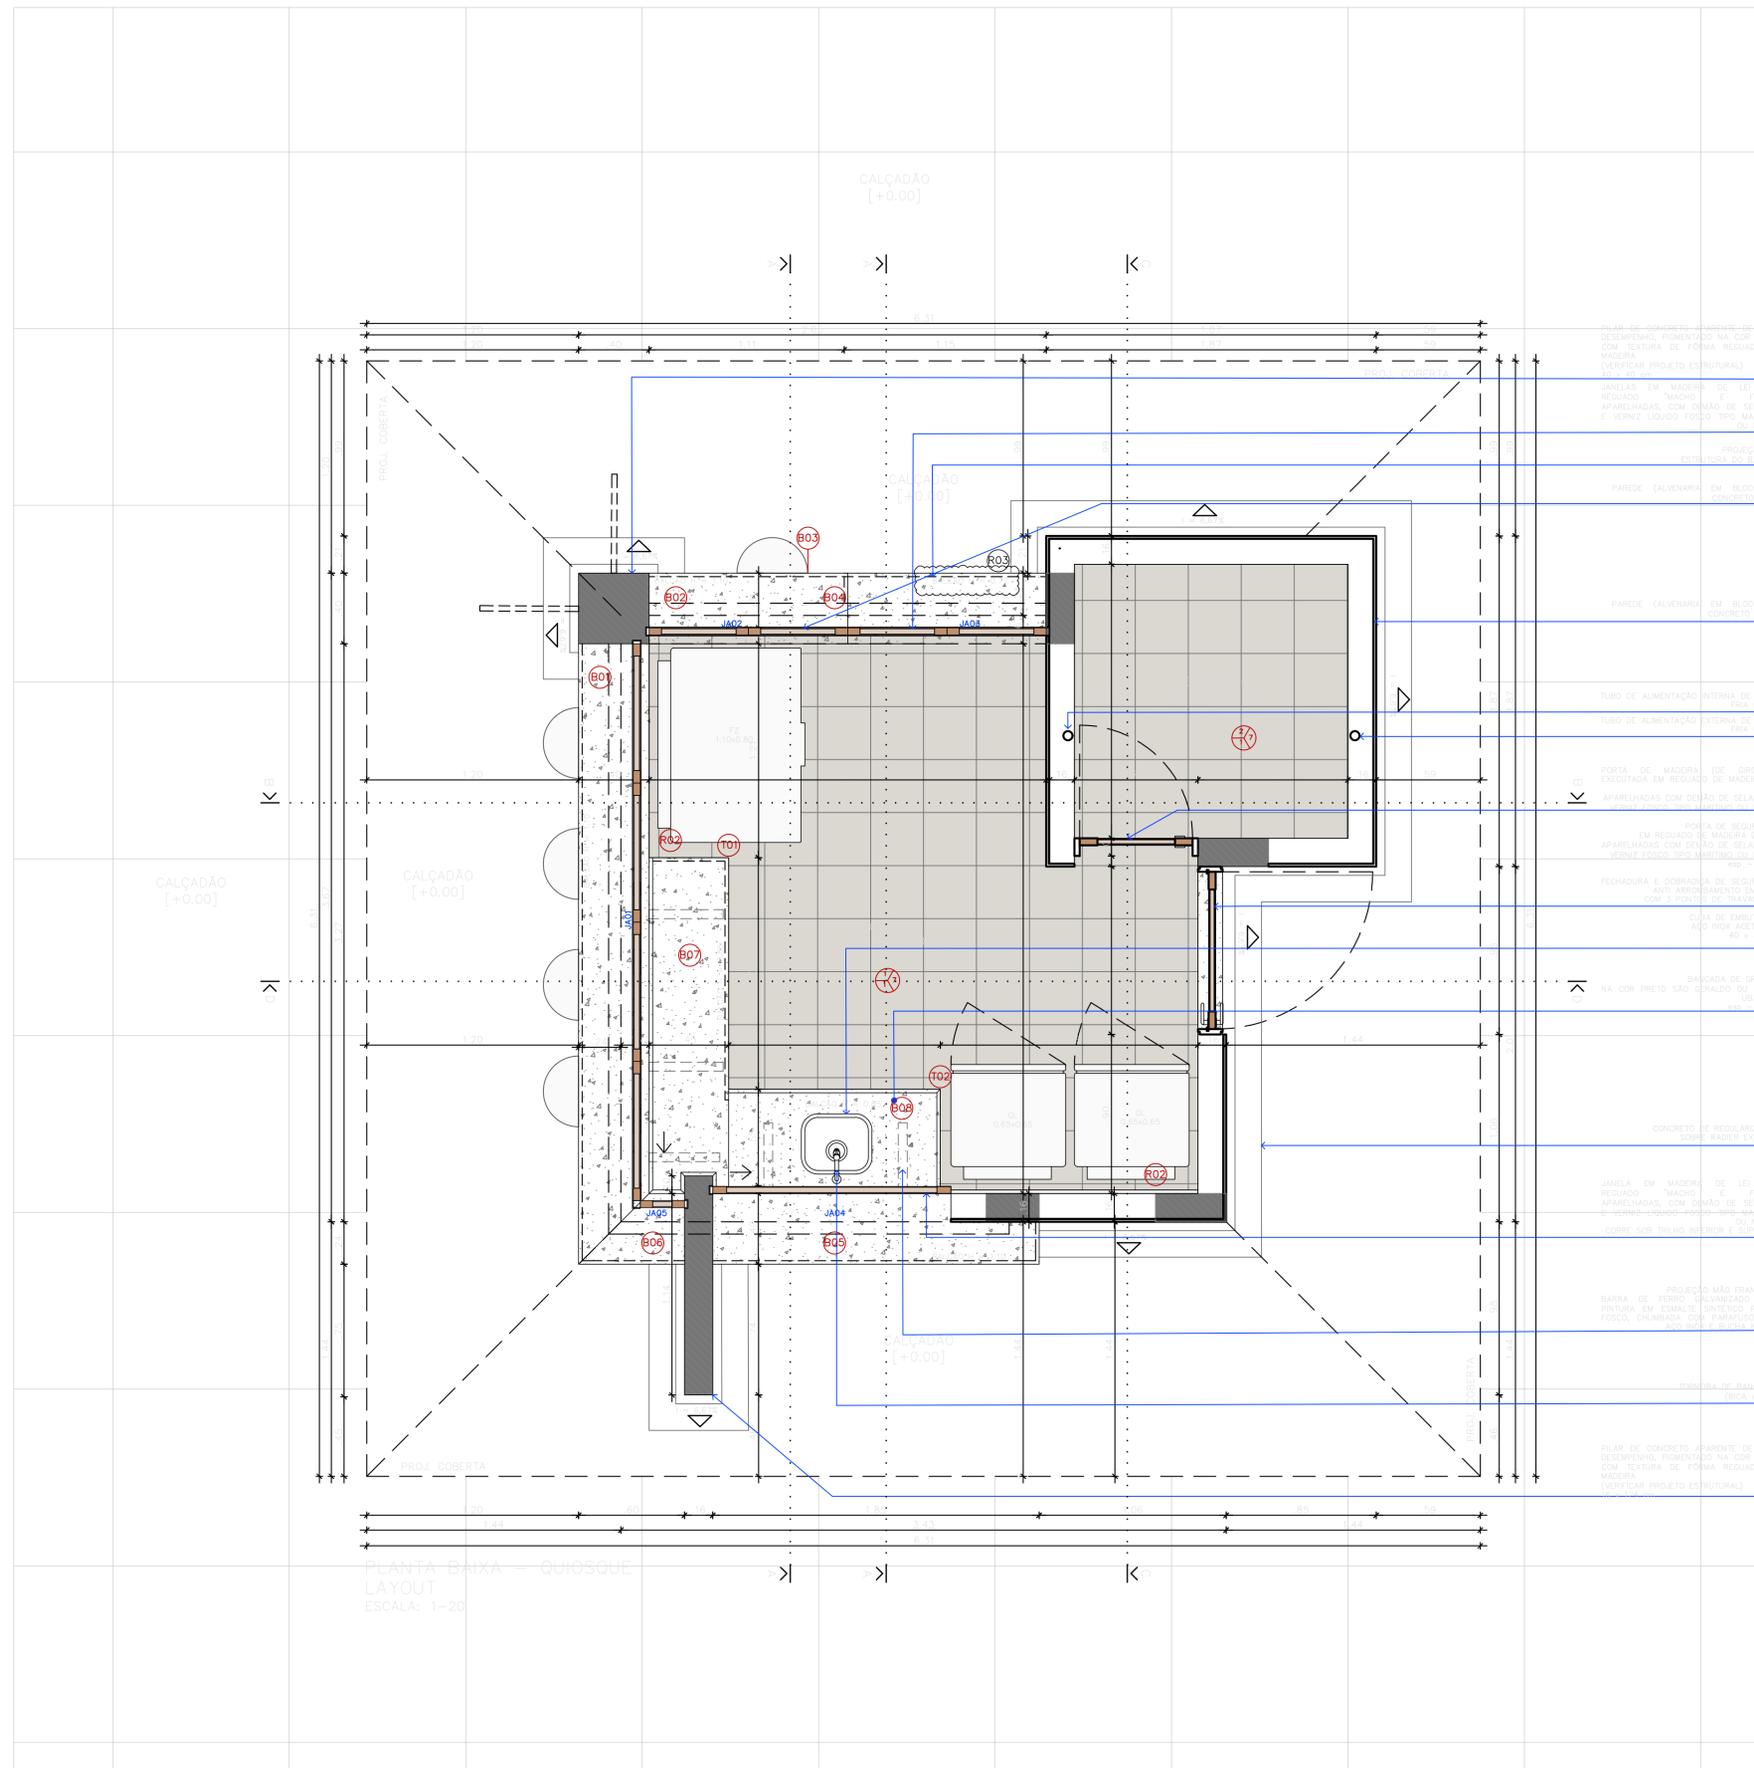

| ESPECIFICAÇÕES REVESTIMENTOS | | |
|------------------------------|--------|--|
| | PIEDRA | 1. CERÂMICA 30 x 30 cm NA COR BRANCO SÉLO, COM COEFICIENTE DE ATRITO >0,4, RESISTÊNCIA A ABRASÃO DE ALTO DESEMPENHO (PEI 5) |
| | PAREDE | 1. PAREDE (ALVENARIA EM BLOCOS DE CONCRETO); 2. PAREDE MOLDADA EM CONCRETO APARENTE, PIMENTADO NA COR AREIA - 8 cm; 3. PAREDE MOLDADA EM CONCRETO APARENTE, PIMENTADO NA COR AREIA COM TEXTURA DE FORMA REGULADA DE MADEIRA - 16 cm; 4. PAREDE MOLDADA EM CONCRETO APARENTE, PIMENTADO NA COR AREIA COM TEXTURA DE FORMA REGULADA DE MADEIRA - 40 cm; 5. CERÂMICA 15 x 15 cm COM PADRÃO GEOMÉTRICO PERSONALIZADO; 6. PORCELANATO COLORIDO 45 x 30 cm COM PADRÃO ARTÍSTICO PERSONALIZADO; 7. REVESTIMENTO CERÂMICO ESMALTADO 20X20. |
| | TETO | 1. LAJE DE CONCRETO APARENTE DE ALTO DESEMPENHO, PIMENTADO NA COR AREIA COM TEXTURA DE FORMA REGULADA DE MADEIRA (VERIFICAR PROJETO ESTRUTURAL); 2. LAJE DE CONCRETO APARENTE DE ALTO DESEMPENHO, PIMENTADO NA COR AREIA (VERIFICAR PROJETO ESTRUTURAL); 3. TELHA ENLADADA DE PVC PERSONALIZADO. |

| BANCADAS | | |
|--|-----------|-----------------------------------|
| BO1-BANCADA EM GRANITO PRETO SÃO GERALDO OU VERDE UBATUBA | esp. 2 cm | 3,51x0,4 m - QUIOSQUE TIPO C |
| BO2-BANCADA EM GRANITO PRETO SÃO GERALDO OU VERDE UBATUBA | esp. 2 cm | 1,12x0,4 m - QUIOSQUE TIPO B |
| BO3-BANCADA EM GRANITO PRETO SÃO GERALDO OU VERDE UBATUBA | esp. 2 cm | 0,5x0,4 m - QUIOSQUE TIPO C |
| BO4-BANCADA EM GRANITO PRETO SÃO GERALDO OU VERDE UBATUBA | esp. 2 cm | 0,12x0,4 m - QUIOSQUE TIPO C |
| BO5-BANCADA EM GRANITO PRETO SÃO GERALDO OU VERDE UBATUBA | esp. 2 cm | 1,0x0,4 m - QUIOSQUE TIPO C |
| BO6-BANCADA EM GRANITO PRETO SÃO GERALDO OU VERDE UBATUBA | esp. 2 cm | 0,08x0,20x0,4 m - PEÇA TRAPEZÓ |
| BO7-BANCADA EM GRANITO PRETO SÃO GERALDO OU VERDE UBATUBA | esp. 2 cm | 1,90x0,45 mH+0,85m - QUIOS TIPO C |
| BO8-BANCADA EM GRANITO PRETO SÃO GERALDO OU VERDE UBATUBA | esp. 2cm | 1,20x0,58 mH+0,85m |
| RO0-RESPALDO EM GRANITO PRETO SÃO GERALDO OU VERDE UBATUBA | esp. 2cm | 3,30x0,24 m - QUIOSQUE TIPO C |
| RO2-RESPALDO EM GRANITO PRETO SÃO GERALDO OU VERDE UBATUBA | esp. 2cm | 3,30x0,24 m - QUIOSQUE TIPO C |
| TO1-TESTEIRA EM GRANITO PRETO SÃO GERALDO OU VERDE UBATUBA (MEIA ESQ) | esp. 2cm | 1,77x0,67 m - Q TIPO C |
| TO2-TESTEIRA EM GRANITO PRETO SÃO GERALDO OU VERDE UBATUBA (ÁREA MÓV.) | esp. 2cm | 1,77x0,67 m - Q TIPO C |

| ESQUADRIAS | | | | |
|------------|----------------|-----------|---|--|
| JA01 | JANELA MADEIRA | 0,52x0,52 | 1 | JANELAS MODULARES EM REGULADO DE MADEIRA DE LEI APARELHADAS COM DEMÃO DE SELADOR E VERNIZ LIQUIDO FOCOS TIPO MARITIMO OU NAVAL. |
| JA02 | JANELA MADEIRA | 1,12x0,57 | 4 | JANELAS MODULARES EM REGULADO DE MADEIRA DE LEI APARELHADAS COM DEMÃO DE SELADOR E VERNIZ LIQUIDO FOCOS TIPO MARITIMO OU NAVAL. |
| JA03 | JANELA MADEIRA | 1,12x0,52 | 2 | JANELAS MODULARES EM REGULADO DE MADEIRA DE LEI APARELHADAS COM DEMÃO DE SELADOR E VERNIZ LIQUIDO FOCOS TIPO MARITIMO OU NAVAL. |
| JA04 | JANELA MADEIRA | 0,85x0,57 | 1 | JANELAS MODULARES EM REGULADO DE MADEIRA DE LEI APARELHADAS COM DEMÃO DE SELADOR E VERNIZ LIQUIDO FOCOS TIPO MARITIMO OU NAVAL. |
| JA05 | JANELA MADEIRA | 0,22x0,52 | 1 | JANELAS MODULARES EM REGULADO DE MADEIRA DE LEI APARELHADAS COM DEMÃO DE SELADOR E VERNIZ LIQUIDO FOCOS TIPO MARITIMO OU NAVAL. |
| FM01 | PORTA MADEIRA | 0,90x2,48 | 1 | PORTA EM REGULADO DE MADEIRA DE LEI APARELHADA COM DEMÃO DE SELADOR E VERNIZ LIQUIDO FOCOS TIPO MARITIMO OU NAVAL, FECHADURA E DORNANÇA DE SEGURANÇA ANTI INTRUSÃO DE SEGURANÇA. |
| FM02 | PORTA MADEIRA | 0,70x2,10 | 1 | PORTA EM REGULADO DE MADEIRA DE LEI APARELHADA COM DEMÃO DE SELADOR E VERNIZ LIQUIDO FOCOS TIPO MARITIMO OU NAVAL. |

| EQUIPAMENTOS | |
|--------------|---|
| | FZ - FREEZER HORIZONTAL DE USO DOMÉSTICO 420 L - LINHA BRANCA |
| | GL - GELADEIRA VERTICAL 2 PORTAS 400 L, EM AÇO INOX |

NOTAS:
 - MEDIDAS E NÍVEIS EM METROS;
 - PAREDES DE CONCRETO APARENTE DE ALTO DESEMPENHO, PIMENTADO NA COR AREIA COM TEXTURA DE FORMA REGULADA DE MADEIRA (VERIFICAR PROJETO ESTRUTURAL);
 - A NUMERAÇÃO DOS QUIOSQUES E O ESPAÇO PARA PUBLICIDADE DEVERÃO SEGUIR AS ORIENTAÇÕES DA LEI 13.821/2016, ART. 5º;
 - TODA QUANTIDADE DEBEM SER EM TIPO E LATA APROPRIADAS, PROFISSIONAL, ENTREGADAS UMA PARTE DA MARGEM DE BOM.

APROVAÇÃO:

REVISÃO - R03


R03 - Alteração na altura do balcão acessível e retrada do balcão B9



ORLA DE BOA VIAGEM - QUIOSQUES DE CÔCO


PROJETO DE ARQUITETURA

| | | |
|--|------------------------------------|---------------------|
| PROPRIETÁRIO: MUNICÍPIO DO RECIFE - CNPJ/MF Nº 10.565.000/0001-92 | ESCALA: 1:20 | DATA: JULHO/2022 |
| CONTRATANTE: MUNICÍPIO DO RECIFE - CNPJ/MF Nº 10.565.000/0001-92 | AUTORES DO PROJETO: | |
| CONTRATADO: | NORTE | |
| CONTEÚDO: PLANTA BAIXA TERREJO | REVISÃO: R03 | |
| | ARQUIVO: GABPE-QUIOSQUE-ARQ-R03 | |

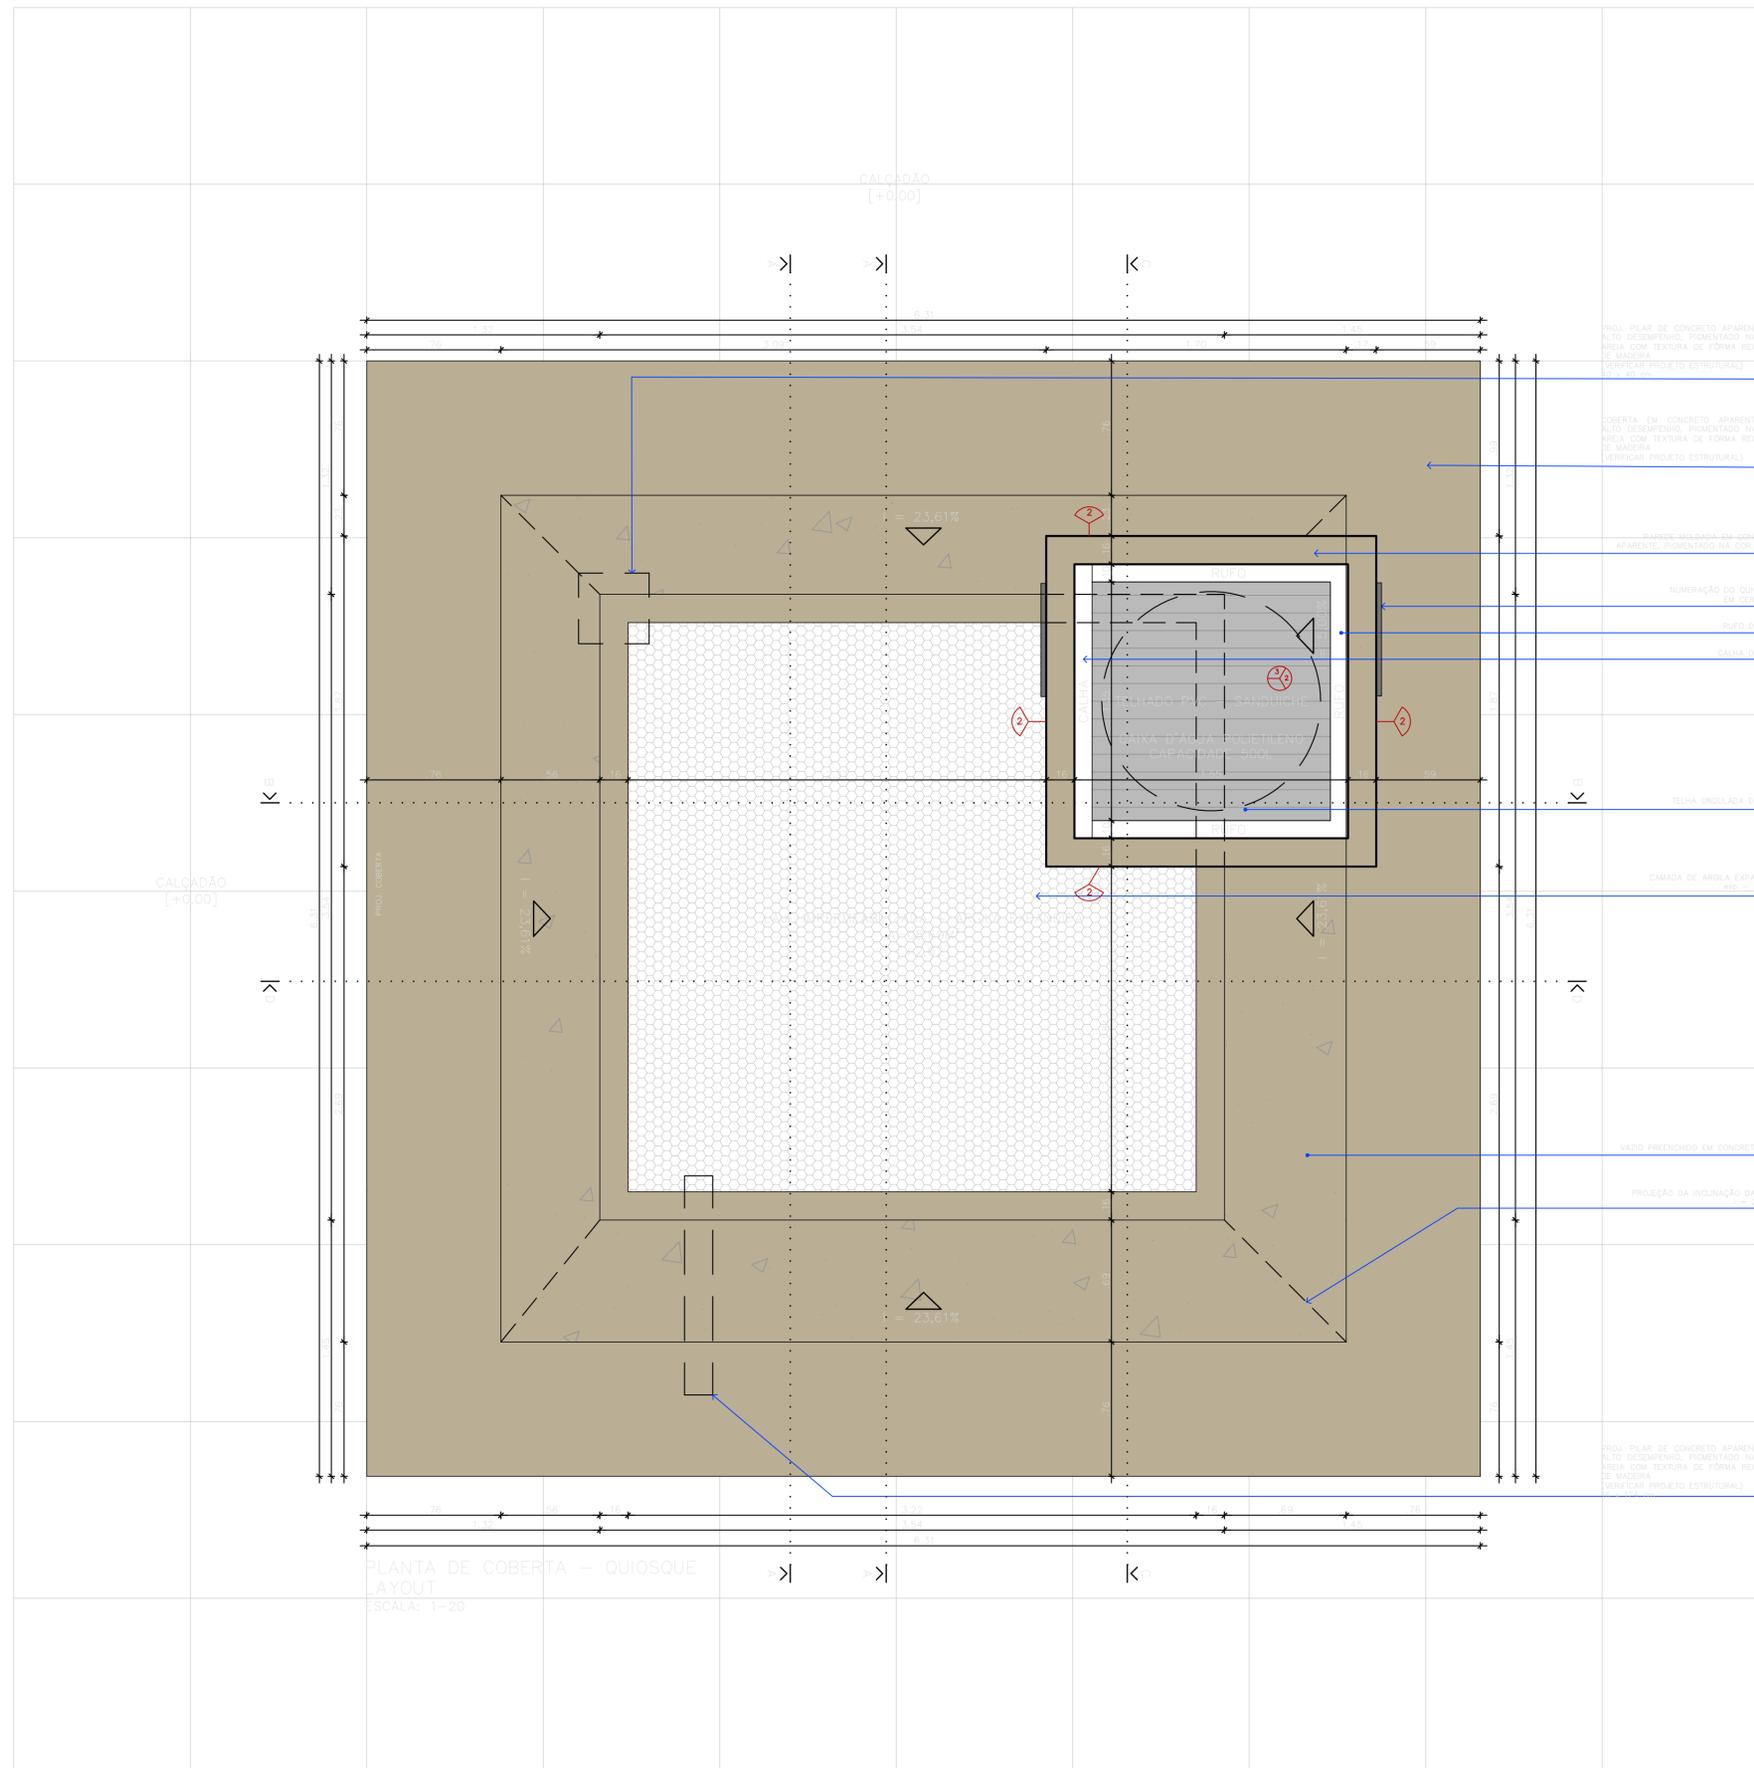


PLANTA DE COBERTA - QUIOSQUE
LAYOUT
ESCALA: 1-20

| ESPECIFICAÇÕES | | REVESTIMENTOS | | |
|--|---|--|---|--|
| | <p>1. CERÂMICA 30 x 30 cm NA COR BRANCO GELCO, COM COEFICIENTE DE ATRITO >0,4, RESISTÊNCIA A ABRASÃO DE ALTO DESEMPENHO (PEI 5)</p> | | <p>1. PAREDE (ALVENARIA EM BLOCOS DE CONCRETO);</p> <p>2. PAREDE MOLDADA EM CONCRETO APARENTE, PIMENTADO NA COR AREIA - 8 cm;</p> <p>3. PAREDE MOLDADA EM CONCRETO APARENTE, PIMENTADO NA COR AREIA COM TEXTURA DE FORMA REGULADA DE MADEIRA - 16 cm;</p> <p>4. PAREDE MOLDADA EM CONCRETO APARENTE, PIMENTADO NA COR AREIA COM TEXTURA DE FORMA REGULADA DE MADEIRA - 40 cm;</p> <p>5. CERÂMICA 15 x 15 cm COM PADRÃO GEOMÉTRICO PERSONALIZADO;</p> <p>6. PORCELANATO COLORIDO 45 x 30 cm COM PADRÃO ARTÍSTICO PERSONALIZADO;</p> <p>7. REVESTIMENTO CERÂMICO ESMALTADO 20X20.</p> | |
| | <p>1. LAJE DE CONCRETO APARENTE DE ALTO DESEMPENHO, PIMENTADO NA COR AREIA COM TEXTURA DE FORMA REGULADA DE MADEIRA - (VERIFICAR PROJETO ESTRUTURAL);</p> <p>2. LAJE DE CONCRETO APARENTE DE ALTO DESEMPENHO, PIMENTADO NA COR AREIA (VERIFICAR PROJETO ESTRUTURAL);</p> <p>3. TELHA ENGULADA DE PVC PERSONALIZADO.</p> | | <p>1. LAJE DE CONCRETO APARENTE DE ALTO DESEMPENHO, PIMENTADO NA COR AREIA COM TEXTURA DE FORMA REGULADA DE MADEIRA - (VERIFICAR PROJETO ESTRUTURAL);</p> <p>2. LAJE DE CONCRETO APARENTE DE ALTO DESEMPENHO, PIMENTADO NA COR AREIA (VERIFICAR PROJETO ESTRUTURAL);</p> <p>3. TELHA ENGULADA DE PVC PERSONALIZADO.</p> | |
| BANCADAS | | | | |
| <p>B01-BANCADAS EM GRANITO PRETO SÃO GERALDO OU VERDE UBATUBA - esp. 2 cm - 3,51x0,4 m - QUIOSQUE TIPO C</p> <p>B02-BANCADAS EM GRANITO PRETO SÃO GERALDO OU VERDE UBATUBA - esp. 2 cm - 1,22x0,4 m - QUIOSQUE TIPO C</p> <p>B03-BANCADAS EM GRANITO PRETO SÃO GERALDO OU VERDE UBATUBA - esp. 2 cm - 0,35x0,4 m - QUIOSQUE TIPO C</p> <p>B04-BANCADAS EM GRANITO PRETO SÃO GERALDO OU VERDE UBATUBA - esp. 2 cm - 0,122x0,4 m - QUIOSQUE TIPO C</p> <p>B05-BANCADAS EM GRANITO PRETO SÃO GERALDO OU VERDE UBATUBA - esp. 2 cm - 1,06x0,4 m - QUIOSQUE TIPO C</p> <p>B06-BANCADAS EM GRANITO PRETO SÃO GERALDO OU VERDE UBATUBA - esp. 2 cm - 0,08x0,20x0,4 m - PEÇA TRAPEZÓ</p> <p>B07-BANCADAS EM GRANITO PRETO SÃO GERALDO OU VERDE UBATUBA - esp. 2 cm - 1,90x0,45 m+0,85m - QUIOS TIPO C</p> <p>B08-BANCADAS EM GRANITO PRETO SÃO GERALDO OU VERDE UBATUBA - esp. 2cm - 1,20x0,08 m+0,85m</p> <p>R02-RESPALDO EM GRANITO PRETO SÃO GERALDO OU VERDE UBATUBA - esp. 2cm - 3,30x0,24 m - QUIOSQUE TIPO C</p> <p>R03-RESPALDO EM GRANITO PRETO SÃO GERALDO OU VERDE UBATUBA - esp. 2cm - 3,30x0,24 m - QUIOSQUE TIPO C</p> <p>T01-TESTEIRA EM GRANITO PRETO SÃO GERALDO OU VERDE UBATUBA (MEIA ESQ) - esp. 2cm - 1,77x0,67 m - Q TIPO C</p> <p>T02-TESTEIRA EM GRANITO PRETO SÃO GERALDO OU VERDE UBATUBA (ÁREA MOB) - esp. 2cm - 1,77x0,67 m - Q TIPO C</p> | | | | |
| ESQUADRIAS | | | | |
| ESPECIFICAÇÃO | QTD | DET. PADRÃO | ESPECIFICAÇÃO | |
| JA01 | ANELA MADEIRA 0,12x0,32 x 1,10 | ESQUADRIAS | 4 | ANELAS MODULARES EM REGULADO DE MADEIRA DE 100 APARELHADAS COM DESENHO DE SEGURANÇA TIPO MARITIMO OU NAVAL, SISTEMA DE FICHAÇÃO E/OU APROPRIAMENTO EM AÇO COM PONTOS DE TRATAMENTO A SEQUELA |
| JA02 | ANELA MADEIRA 1,12x0,32 x 1,10 | ESQUADRIAS | 4 | ANELAS MODULARES EM REGULADO DE MADEIRA DE 100 APARELHADAS COM DESENHO DE SEGURANÇA TIPO MARITIMO OU NAVAL, SISTEMA DE FICHAÇÃO E/OU APROPRIAMENTO EM AÇO COM PONTOS DE TRATAMENTO A SEQUELA |
| JA03 | ANELA MADEIRA 1,12x0,32 x 1,10 | ESQUADRIAS | 2 | ANELAS MODULARES EM REGULADO DE MADEIRA DE 100 APARELHADAS COM DESENHO DE SEGURANÇA TIPO MARITIMO OU NAVAL, SISTEMA DE FICHAÇÃO E/OU APROPRIAMENTO EM AÇO COM PONTOS DE TRATAMENTO A SEQUELA |
| JA04 | ANELA MADEIRA 0,85x0,32 x 1,10 | ESQUADRIAS | 1 | ANELAS MODULARES EM REGULADO DE MADEIRA DE 100 APARELHADAS COM DESENHO DE SEGURANÇA TIPO MARITIMO OU NAVAL, SISTEMA DE FICHAÇÃO E/OU APROPRIAMENTO EM AÇO COM PONTOS DE TRATAMENTO A SEQUELA |
| JA05 | ANELA MADEIRA 0,22x0,32 x 1,10 | ESQUADRIAS | 1 | ANELAS MODULARES EM REGULADO DE MADEIRA DE 100 APARELHADAS COM DESENHO DE SEGURANÇA TIPO MARITIMO OU NAVAL, SISTEMA DE FICHAÇÃO E/OU APROPRIAMENTO EM AÇO COM PONTOS DE TRATAMENTO A SEQUELA |
| FM01 | GRITA MADEIRA 0,30x2,48 | GRITA | 1 | GRITA DE SEGURANÇA EM REGULADO DE MADEIRA DE 100 APARELHADAS COM DESENHO DE SEGURANÇA TIPO MARITIMO OU NAVAL, FECHADURA E SOBRECARGA ANTI-INTRUSÃO |
| FM02 | GRITA MADEIRA 0,70x2,10 | GRITA | 1 | GRITA DE SEGURANÇA EM REGULADO DE MADEIRA DE 100 APARELHADAS COM DESENHO DE SEGURANÇA TIPO MARITIMO OU NAVAL, FECHADURA E SOBRECARGA ANTI-INTRUSÃO |
| EQUIPAMENTOS | | | | |
| | FZ | FREEZER HORIZONTAL DE USO DOMÉSTICO 420 L - LINHA BRANCA | | |
| | GL | GELADEIRA VERTICAL 2 PORTAS 400 L, EM AÇO INOX | | |
| NOTAS: | | | | |
| <p>- MEDIDAS E NÍVEIS EM METROS;</p> <p>- PAREDES DE CONCRETO APARENTE DE ALTO DESEMPENHO, PIMENTADO NA COR AREIA COM TEXTURA DE FORMA REGULADA DE MADEIRA (VERIFICAR PROJETO ESTRUTURAL);</p> <p>- A NUMERAÇÃO DOS QUIOSQUES E O ESPAÇO PARA PUBLICIDADE DEVERÃO SEGUIR AS DIRETRIZES DA LEI 13.821/06, ART. 5º;</p> <p>- TUDO QUE NÃO ESTIVER EM DESTA PLANILHA É DE RESPONSABILIDADE DO CONTRATANTE.</p> | | | | |
| <p>APROVAÇÃO:</p> <p>REVISÃO - R02</p> <p>R02 - Alteração de alvenaria em bloco de 9cm, ajuste do balcão e compatibilização com projeto estrutural.</p> | | | | |
| | | | | |
| <p>ORLA DE BOA VIAGEM - QUIOSQUES DE CÔCO</p> <p>PROJETO DE ARQUITETURA</p> | | | | |
| PROPRIETÁRIO: | MUNICÍPIO DO RECIFE - CNPJ/MF Nº 10.565.000/0001-92 | ESCALA: | 1:20 | |
| CONTRATANTE: | MUNICÍPIO DO RECIFE - CNPJ/MF Nº 10.565.000/0001-92 | DATA: | JUNHO/2022 | |
| AUTOR DO PROJETO: | | | | |
| CONTRIBUIÇÃO: | | | | |
| CONTEÚDO: | PLANTA BAIXA DE COBERTA | REVISÃO: | R03 | |
| | | ASSINATURA: | GABRIEL QUIOSQUE-ARQ-R03 | |
| | | PLANTILLA: | 02/06 | |

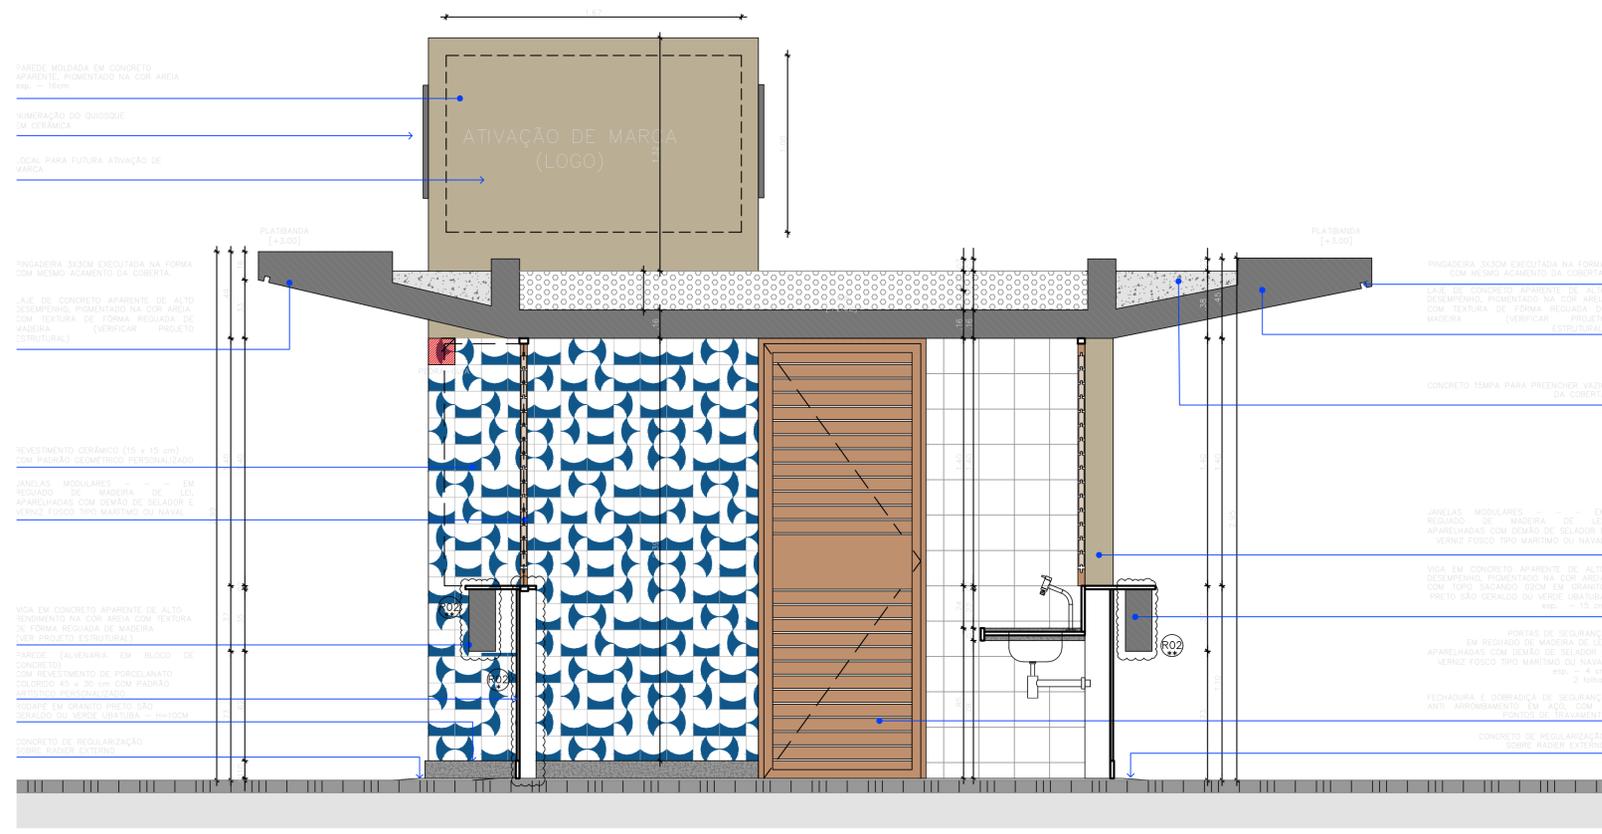

CORTE AA'
ESCALA: 1=20

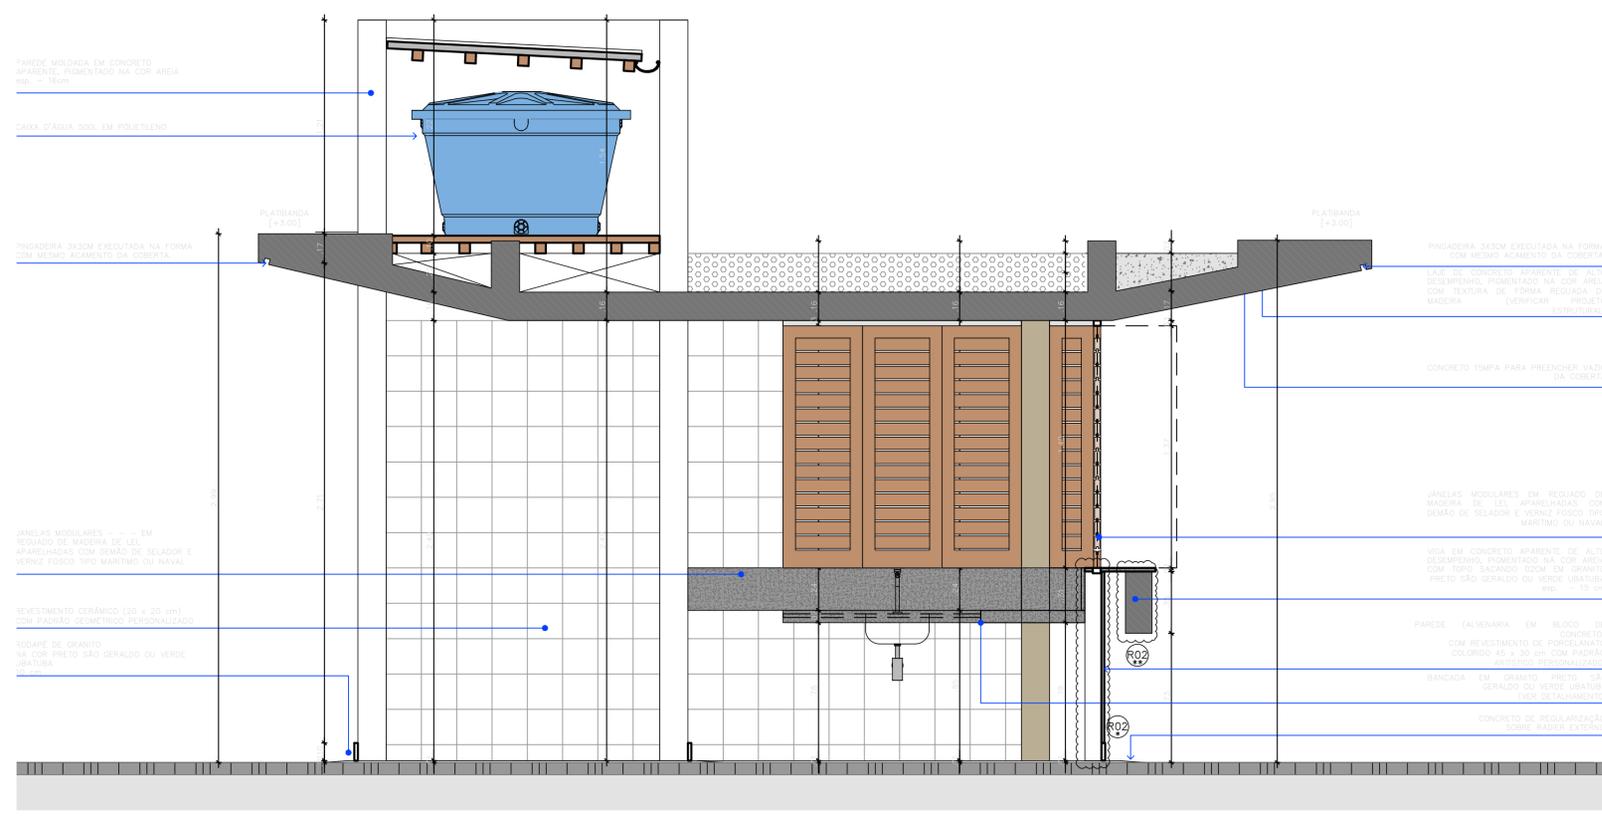

CORTE BB'
ESCALA: 1=20

*ALVENARIA AJUSTADA PARA BLOCOS DE CONCRETO COM ESPESURA DE 9cm
**BALCÖES AJUSTADOS PARA ALTURA DE 35cm

LEGENDA:
ALVENARIA EM BLOCOS DE CONCRETO 9cm

| ESPECIFICAÇÕES | | |
|----------------|--------|--|
| REVESTIMENTOS | | |
| | PISO | 1. CERÂMICA 30 x 30 cm NA COR BRANCO SELO, COM COEFICIENTE DE ATRITO >0,4 E RESISTÊNCIA A ABRASÃO DE ALTO DESEMPENHO (PEI 5) |
| | PAREDE | 1. PAREDE (ALVENARIA EM BLOCOS DE CONCRETO); 2. PAREDE MOLDADA EM CONCRETO APARENTE, PIMENTADO NA COR AREIA - 8 cm; 3. PAREDE MOLDADA EM CONCRETO APARENTE, PIMENTADO NA COR AREIA COM TEXTURA DE FORMA REGUADA DE MADEIRA - 16 cm; 4. PAREDE MOLDADA EM CONCRETO APARENTE, PIMENTADO NA COR AREIA COM TEXTURA DE FORMA REGUADA DE MADEIRA - 40 cm; |
| | TETO | 1. LAJE DE CONCRETO APARENTE DE ALTO DESEMPENHO, PIMENTADO NA COR AREIA COM TEXTURA DE FORMA REGUADA DE MADEIRA (VERIFICAR PROJETO ESTRUTURAL); 2. LAJE DE CONCRETO APARENTE DE ALTO DESEMPENHO, PIMENTADO NA COR AREIA (VERIFICAR PROJETO ESTRUTURAL); 3. TELHA ENLADADA DE PVC PERSONALIZADO; |

| BANCADAS | | |
|--|-----------|----------------------------------|
| B01-BANCADA EM GRANITO PRETO SAO GERALDO OU VERDE UBATUBA | esp. 2 cm | 3,51x0,4 m - QUIOSQUE TIPO C |
| B02-BANCADA EM GRANITO PRETO SAO GERALDO OU VERDE UBATUBA | esp. 2 cm | 1,25x0,4 m - QUIOSQUE TIPO B |
| B03-BANCADA EM GRANITO PRETO SAO GERALDO OU VERDE UBATUBA | esp. 2 cm | 0,5x0,4 m - QUIOSQUE TIPO C |
| B04-BANCADA EM GRANITO PRETO SAO GERALDO OU VERDE UBATUBA | esp. 2 cm | 0,125x0,4 m - QUIOSQUE TIPO C |
| B05-BANCADA EM GRANITO PRETO SAO GERALDO OU VERDE UBATUBA | esp. 2 cm | 1,05x0,4 m - QUIOSQUE TIPO C |
| B06-BANCADA EM GRANITO PRETO SAO GERALDO OU VERDE UBATUBA | esp. 2 cm | 1,05x0,2x0,4 m - PEÇA TRAPEZÓ |
| B07-BANCADA EM GRANITO PRETO SAO GERALDO OU VERDE UBATUBA | esp. 2 cm | 1,05x0,45 m+0,05m - QUIOS TIPO C |
| B08-BANCADA EM GRANITO PRETO SAO GERALDO OU VERDE UBATUBA | esp. 2cm | 1,20x0,55 m+0,05m |
| R01-RESPALDO EM GRANITO PRETO SAO GERALDO OU VERDE UBATUBA | esp. 2cm | 3,30x0,24 m - QUIOSQUE TIPO C |
| R02-RESPALDO EM GRANITO PRETO SAO GERALDO OU VERDE UBATUBA | esp. 2cm | 3,30x0,24 m - QUIOSQUE TIPO C |
| T01-TESTEIRA EM GRANITO PRETO SAO GERALDO OU VERDE UBATUBA (MEIA ESQ) | esp. 2cm | 1,77x0,67 m - Q TIPO C |
| T02-TESTEIRA EM GRANITO PRETO SAO GERALDO OU VERDE UBATUBA (AREA MOB.) | esp. 2cm | 1,77x0,67 m - Q TIPO C |

| ESQUADRIAS | | |
|------------|------|---|
| ESQUADRIA | QTD. | ESPECIFICAÇÃO |
| JA01 | 1 | JANELA MODULAR 1,12x0,32 m - EM REQUADRO DE MADEIRA DE LEI APARELHADA COM DEMAO DE SELADOR E VERNIZ FOSCO TIPO MARTIMO OU NAVAL |
| JA02 | 4 | JANELAS MODULARES EM REQUADRO DE MADEIRA DE LEI APARELHADAS COM DEMAO DE SELADOR E VERNIZ FOSCO TIPO MARTIMO OU NAVAL |
| JA03 | 2 | JANELA MODULAR 1,12x0,32 m - EM REQUADRO DE MADEIRA DE LEI APARELHADA COM DEMAO DE SELADOR E VERNIZ FOSCO TIPO MARTIMO OU NAVAL |
| JA04 | 1 | JANELA MODULAR 1,12x0,32 m - EM REQUADRO DE MADEIRA DE LEI APARELHADA COM DEMAO DE SELADOR E VERNIZ FOSCO TIPO MARTIMO OU NAVAL |
| JA05 | 1 | JANELA MODULAR 0,25x0,32 m - EM REQUADRO DE MADEIRA DE LEI APARELHADA COM DEMAO DE SELADOR E VERNIZ FOSCO TIPO MARTIMO OU NAVAL |
| PM01 | 1 | PORTA EM MADEIRA 0,90x2,48 m - EM AÇO COM 2 PONTOS DE TRAVANQUE |
| PM02 | 1 | PORTA EM MADEIRA 0,70x2,10 m - EM AÇO COM 2 PONTOS DE TRAVANQUE |

| EQUIPAMENTOS | |
|--------------|--|
| | FREEZER HORIZONTAL DE USO DOMÉSTICO 420 L - LINHA BRANCA |
| | GELADEIRA VERTICAL 2 PORTAS 400 L, EM AÇO INOX |

NOTAS:
- MEDIDAS E NÍVEIS EM METROS;
- PAREDES DE CONCRETO APARENTE DE ALTO DESEMPENHO, PIMENTADO NA COR AREIA COM TEXTURA DE FORMA REGUADA DE MADEIRA (VERIFICAR PROJETO ESTRUTURAL);
- A NUMERAÇÃO DOS QUIOSQUES E O ESPAÇO PARA PUBLICIDADE DEVERÃO SEGUIR AS DIRETRIZES DA LEI 13.521/06, ART. 5º;
- TUDO QUE NÃO ESTIVER EM NEVO E UMA REVISÃO, PODERÁ SER ATUALIZADO UMA PARTE DA MONTAGEM DE SEU

APROVAÇÃO:


REVISÃO - R02
R02 - Alteração de alvenaria em bloco de 9cm, ajuste do balcão e compatibilização com projeto estrutural.

ORLA DE BOA VIAGEM - QUIOSQUES DE CÔCO


PROJETO DE ARQUITETURA

| | | |
|--|-----------------|-------------------------------------|
| PROPRIETÁRIO: MUNICÍPIO DO RECIFE - CNPJ MF Nº 10.565.000/0001-92 | ESCALA: 1:20 | DATA: JUNHO/2022 |
| CONTRATANTE: MUNICÍPIO DO RECIFE - CNPJ MF Nº 10.565.000/0001-92 | NORTE | |
| ADORSO DO PROJETO: | | |
| CONTRUÇÃO: | REVISÃO: R03 | ARQUIVO: GABPE-QUIOSQUES-ARQ-R03 |
| CONTEUDO: CORTE AA' E CORTE BB' (QUIOSQUE TIPO) | PRANCHA: | |

03/06

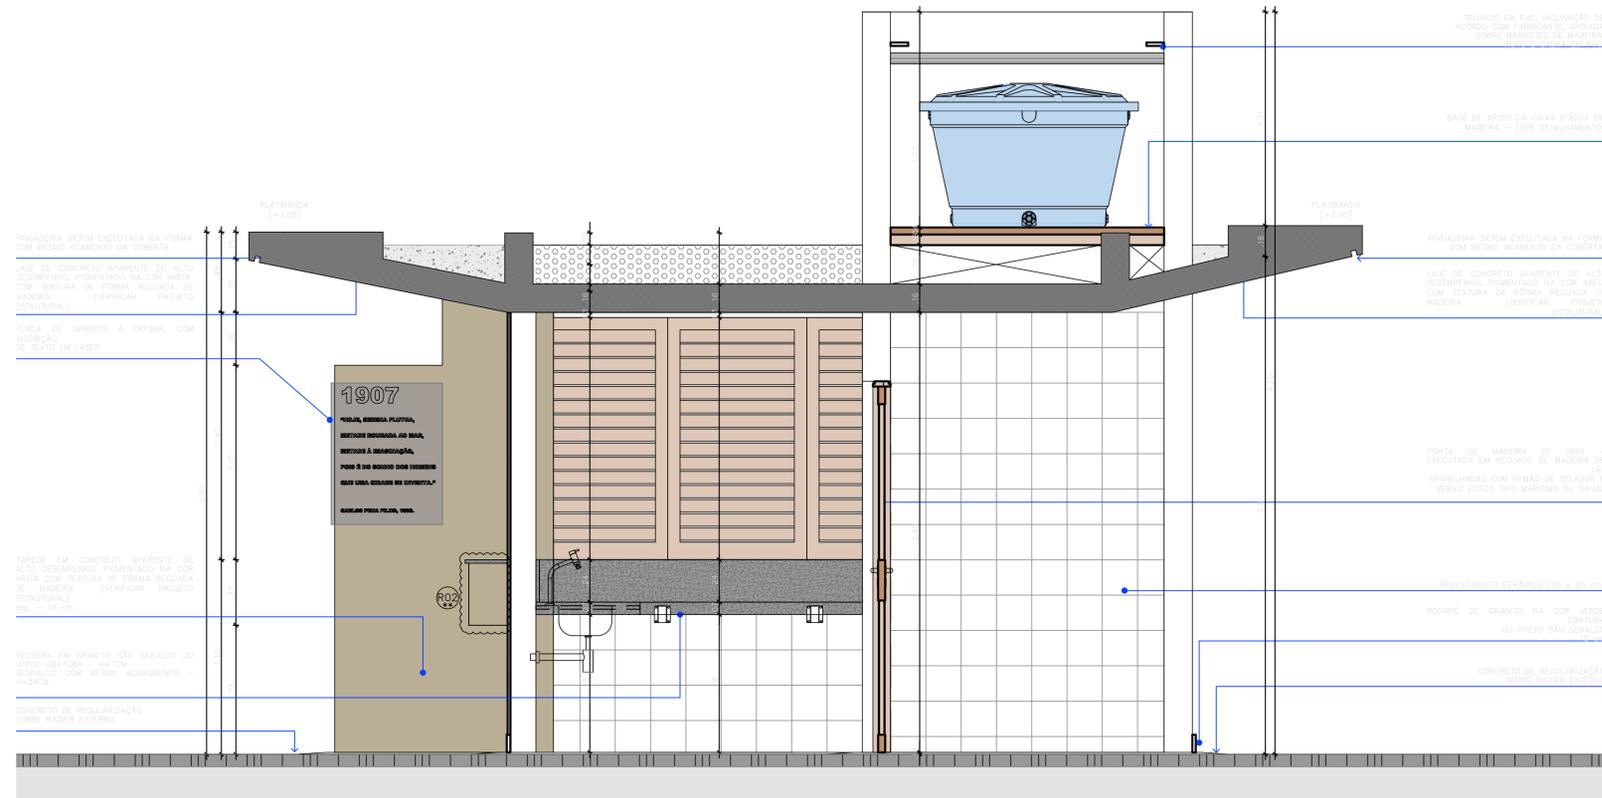

CORTE CC'
ESCALA: 1-20

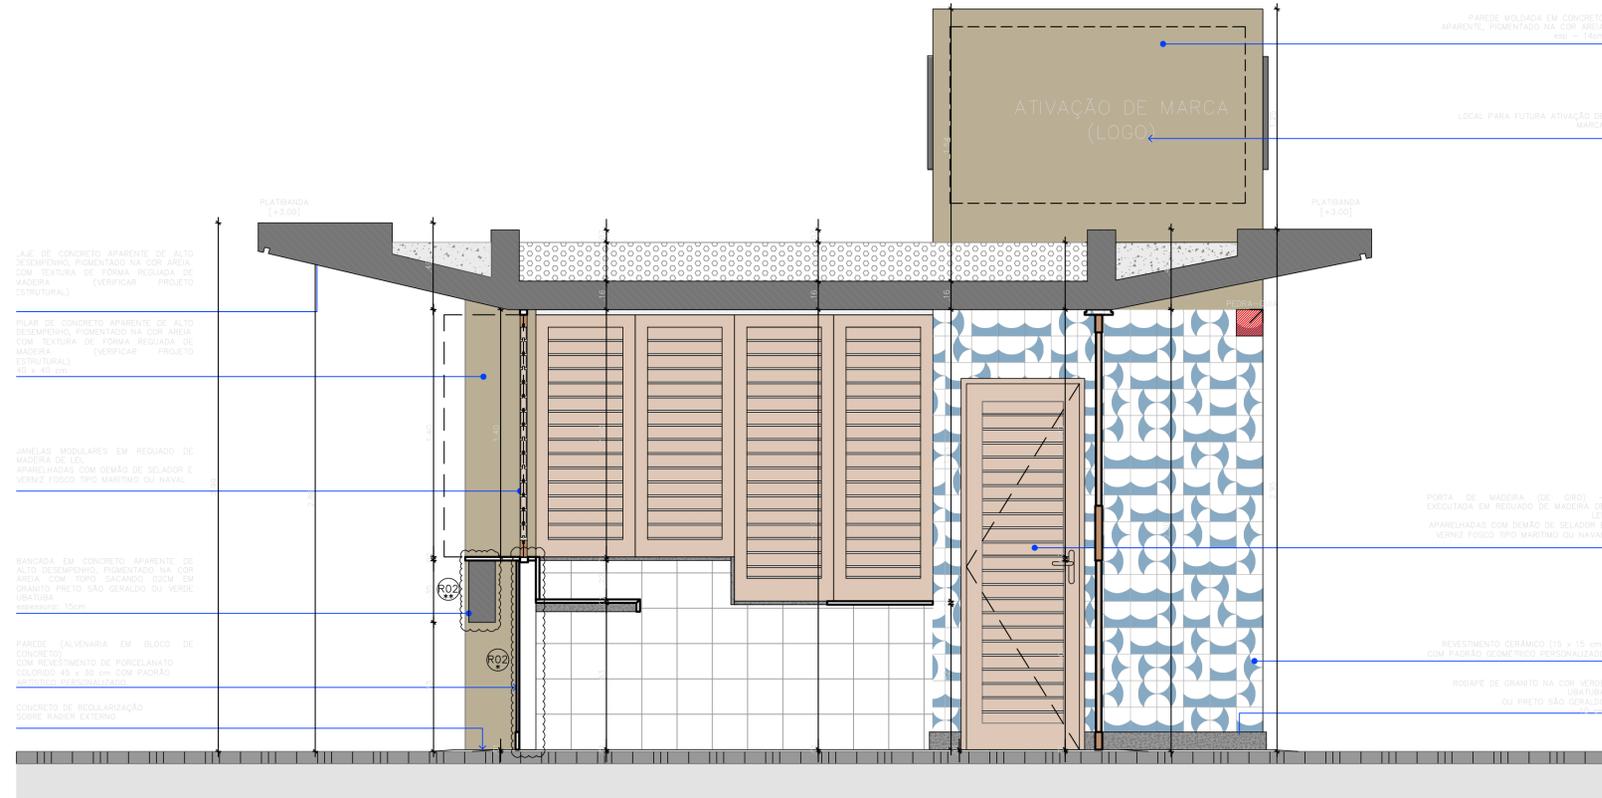

CORTE DD'
ESCALA: 1-20

*ALVENARIA AJUSTADA PARA BLOCOS DE CONCRETO COM ESPESURA DE 9cm
**BALCÕES AJUSTADOS PARA ALTURA DE 35cm

LEGENDA:
ALVENARIA EM BLOCOS DE CONCRETO 9cm

ESPECIFICAÇÕES
REVESTIMENTOS

| PISO | PAREDE | TETO |
|--|--|--|
| 1. CERÂMICA 30 x 30 cm NA COR BRANCO FELD, COM COEFICIENTE DE ATRITO >0,4 RESISTÊNCIA A ABRASÃO DE ALTO DESEMPENHO (PEI 5) | 1. PAREDE (ALVENARIA EM BLOCOS DE CONCRETO), PIMENTADO NA COR AREIA - 8 cm; 2. PAREDE MOLDADA EM CONCRETO APARENTE, PIMENTADO NA COR AREIA COM TEXTURA DE FORMA REGULADA DE MADEIRA - 16 cm; 3. PAREDE MOLDADA EM CONCRETO APARENTE, PIMENTADO NA COR AREIA COM TEXTURA DE FORMA REGULADA DE MADEIRA - 40 cm | 1. L.A.E. DE CONCRETO APARENTE DE ALTO DESEMPENHO, PIMENTADO NA COR AREIA COM TEXTURA DE FORMA REGULADA DE MADEIRA. (VERIFICAR PROJETO ESTRUTURAL); 2. L.A.E. DE CONCRETO APARENTE DE ALTO DESEMPENHO, PIMENTADO NA COR AREIA (VERIFICAR PROJETO ESTRUTURAL); 3. TELHA ENLADADA DE PVC PERSONALIZADO |
| | 4. CERÂMICA 15 x 15 cm COM PADRÃO GEOMÉTRICO PERSONALIZADO; 5. PORCELANATO COLORIDO 45 x 30 cm COM PADRÃO ARTÍSTICO PERSONALIZADO; 6. REVESTIMENTO CERÂMICO ESMALTADO 20X20. | |

BANCADAS

B01-BANCADAS EM GRANITO PRETO SÃO GERALDO OU VERDE UBATUBA - esp. 2 cm - 3,51x0,4 m - QUIOSQUE TIPO C
 B02-BANCADAS EM GRANITO PRETO SÃO GERALDO OU VERDE UBATUBA - esp. 2 cm - 1,22x0,4 m - QUIOSQUE TIPO D
 B03-BANCADAS EM GRANITO PRETO SÃO GERALDO OU VERDE UBATUBA - esp. 2 cm - 0,5x0,4 m - QUIOSQUE TIPO C
 B04-BANCADAS EM GRANITO PRETO SÃO GERALDO OU VERDE UBATUBA - esp. 2 cm - 0,12x0,4 m - QUIOSQUE TIPO C
 B05-BANCADAS EM GRANITO PRETO SÃO GERALDO OU VERDE UBATUBA - esp. 2 cm - 1,06x0,4 m - QUIOSQUE TIPO C
 B06-BANCADAS EM GRANITO PRETO SÃO GERALDO OU VERDE UBATUBA - esp. 2 cm - 0,09x0,20x0,4 m - PEÇA TRAPEZÓID
 B07-BANCADAS EM GRANITO PRETO SÃO GERALDO OU VERDE UBATUBA - esp. 2 cm - 1,90x0,45 m+0,85m - QUIOSQUE TIPO C
 B08-BANCADAS EM GRANITO PRETO SÃO GERALDO OU VERDE UBATUBA - esp. 2cm - 1,20x0,09 m+0,85m
 R02-RESPALDO EM GRANITO PRETO SÃO GERALDO OU VERDE UBATUBA - esp. 2cm - 3,30x0,24 m - QUIOSQUE TIPO C
 T01-TESTEIRA EM GRANITO PRETO SÃO GERALDO OU VERDE UBATUBA (MEIA ESQ) - esp. 2cm - 1,77x0,67 m - Q TIPO C
 T02-TESTEIRA EM GRANITO PRETO SÃO GERALDO OU VERDE UBATUBA (ÁREA MÓD.) - esp. 2cm - 1,77x0,67 m - Q TIPO C

ESQUADRIAS

| IDENTIFICAÇÃO | QTD. | ESPECIFICAÇÃO |
|---------------|------|--|
| JA01 | 1 | JANELAS MODULARES EM REGULADO DE MADEIRA DE 101 APARELHADAS COM DEMÃO DE SELADOR E VERNIZ FÓSSO TIPO MARTÍMIO OU NAVAL. |
| JA02 | 4 | JANELAS MODULARES EM REGULADO DE MADEIRA DE 101 APARELHADAS COM DEMÃO DE SELADOR E VERNIZ FÓSSO TIPO MARTÍMIO OU NAVAL. |
| JA03 | 2 | JANELAS MODULARES EM REGULADO DE MADEIRA DE 101 APARELHADAS COM DEMÃO DE SELADOR E VERNIZ FÓSSO TIPO MARTÍMIO OU NAVAL. |
| JA04 | 1 | JANELAS MODULARES EM REGULADO DE MADEIRA DE 101 APARELHADAS COM DEMÃO DE SELADOR E VERNIZ FÓSSO TIPO MARTÍMIO OU NAVAL. |
| JA05 | 1 | JANELAS MODULARES EM REGULADO DE MADEIRA DE 101 APARELHADAS COM DEMÃO DE SELADOR E VERNIZ FÓSSO TIPO MARTÍMIO OU NAVAL. |
| PM01 | 1 | PORTA DE MADEIRA DE GIRO EM REGULADO DE MADEIRA DE 101 APARELHADAS COM DEMÃO DE SELADOR E VERNIZ FÓSSO TIPO MARTÍMIO OU NAVAL. |
| PM02 | 1 | PORTA DE MADEIRA DE GIRO EM REGULADO DE MADEIRA DE 101 APARELHADAS COM DEMÃO DE SELADOR E VERNIZ FÓSSO TIPO MARTÍMIO OU NAVAL. |

EQUIPAMENTOS

| | |
|----|--|
| FZ | FREEZER HORIZONTAL DE USO DOMÉSTICO 420 L - LINHA BRANCA |
| GL | SELADORA VERTICAL 2 PORTAS 400 L, EM AÇO INOX |

NOTAS:
 - MEDIDAS E NÍVEIS EM METROS;
 - PAREDES DE CONCRETO APARENTE DE ALTO DESEMPENHO, PIMENTADO NA COR AREIA COM TEXTURA DE FORMA REGULADA DE MADEIRA (VERIFICAR PROJETO ESTRUTURAL);
 - A NUMERAÇÃO DOS QUIOSQUES E O ESPAÇO PARA PUBLICIDADE DEVERÃO SEGUIR AS ORIENTAÇÕES DA LEI 13.521/2016, ART. 5º;
 - TABELA QUOSQUES TIPO C EM TEXTO E TABELA REPOSICIONADA PROVISÓRIAMENTE DESESTATANDO UMA PARTE DA MARGEM DE GIRO


RECIFE PREFEITURA

ORLA DE BOA VIAGEM - QUIOSQUES DE CÔCO


PROJETO DE ARQUITETURA

| | | |
|---|------------------------------------|---------------------|
| PROPRIETÁRIO: MUNICÍPIO DO RECIFE - CNPJ Nº 10.565.000/0001-92 | ESCALA: 1:20 | DATA: JUNHO/2022 |
| CONTRATANTE: MUNICÍPIO DO RECIFE - CNPJ Nº 10.565.000/0001-92 | | |
| AUTOR DO PROJETO: | NORTE | |
| CONSTRUTOR: | | |
| REVISÃO: R03 | ARQUIVO: GABPE-QUIOSQUE-ARQ-R03 | |
| CONTEÚDO: CORTE CC' E CORTE DD' (QUIOSQUE TIPO) | PRANCHETA: | |

04/06

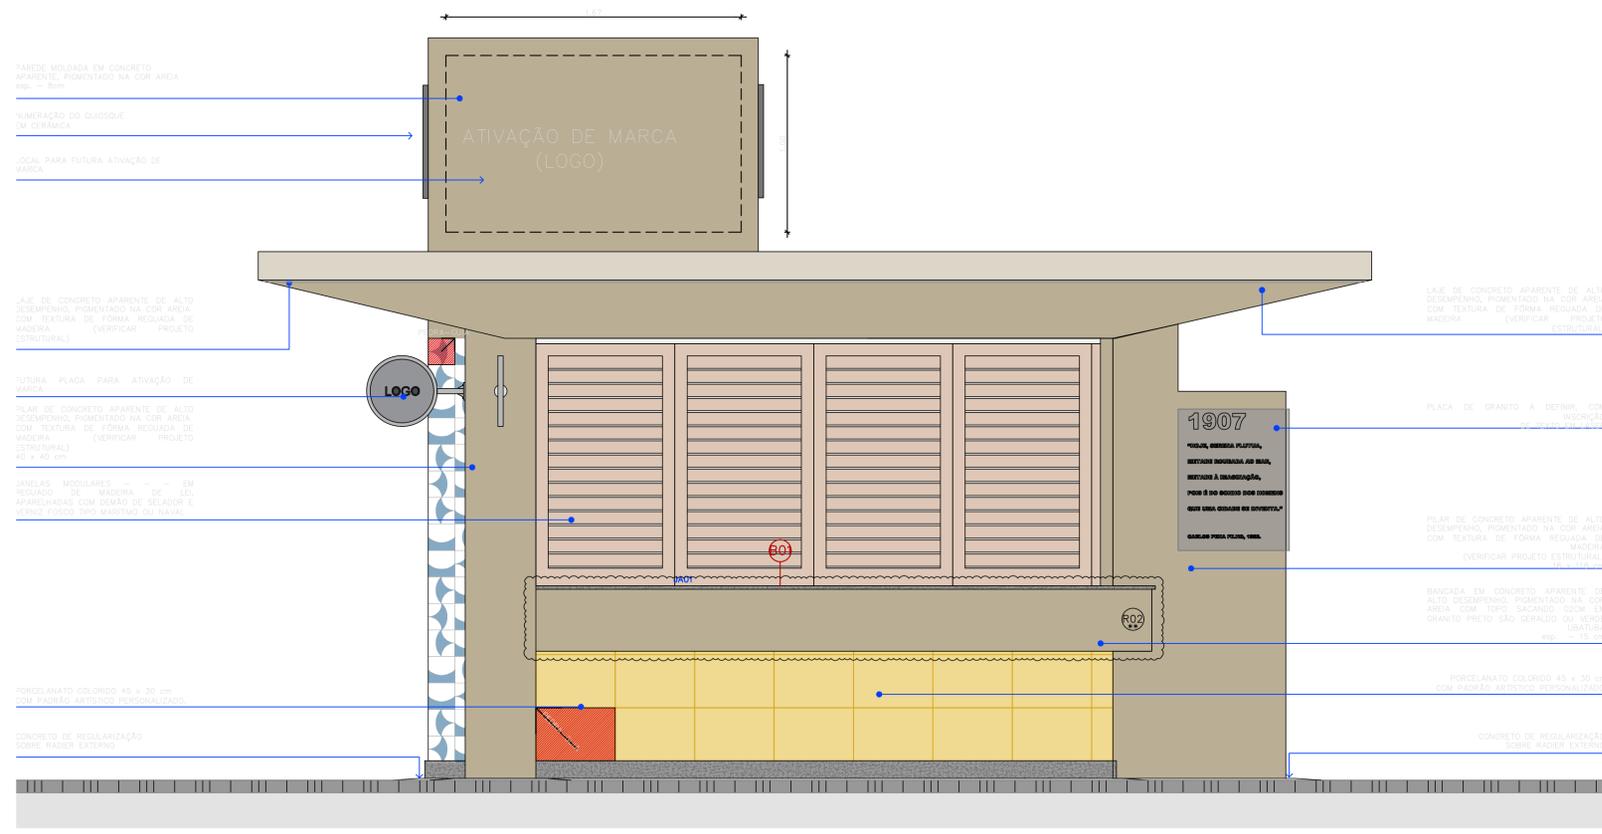

ELEVAÇÃO A
ESCALA: 1-20

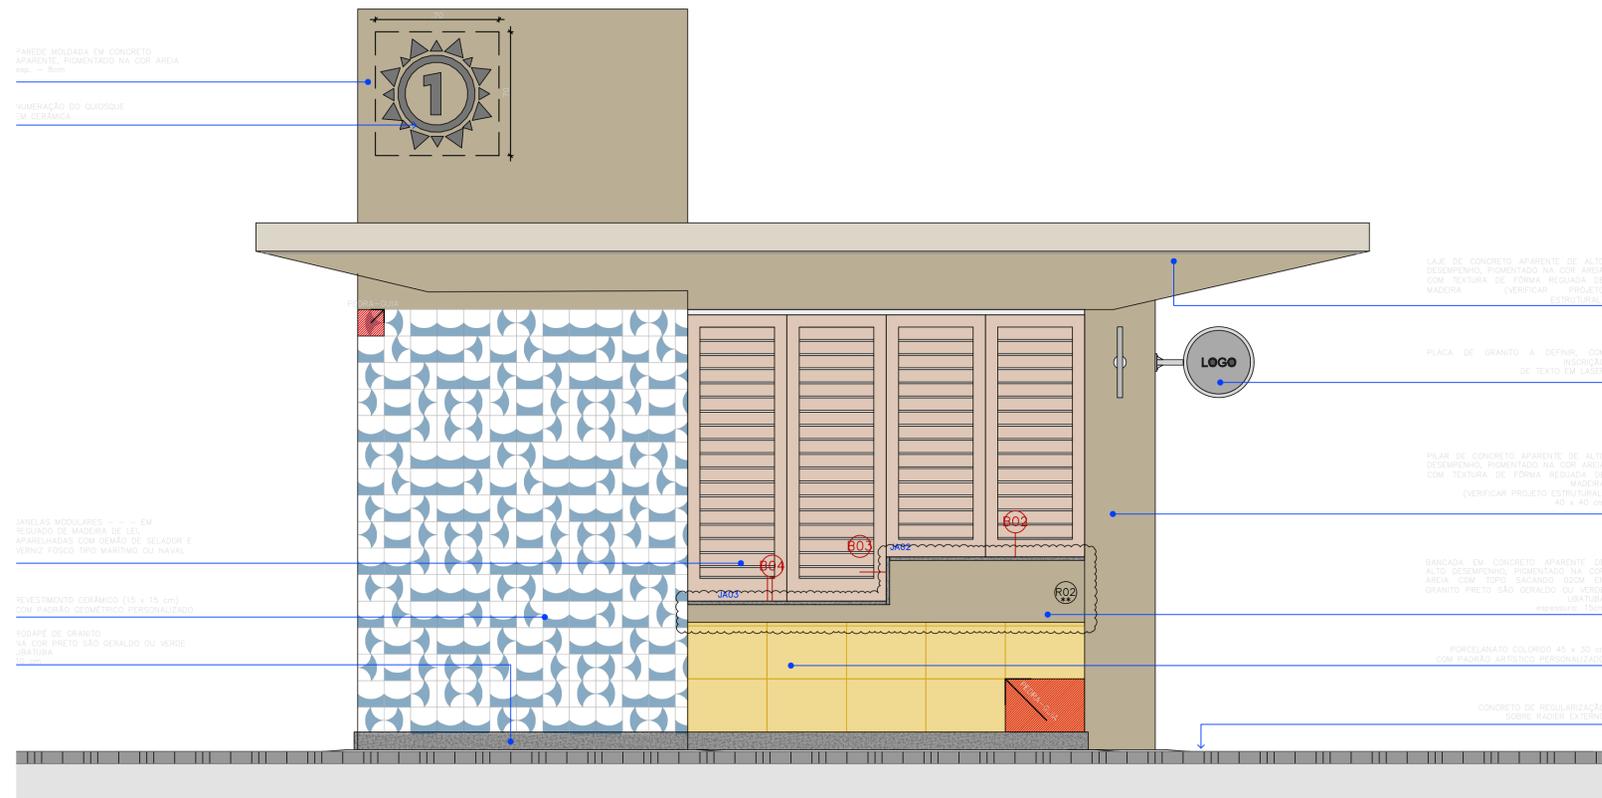

ELEVAÇÃO B
ESCALA: 1-20

**BALCÕES AJUSTADOS PARA ALTURA DE 35cm

| ESPECIFICAÇÕES | | |
|----------------|--------------|---|
| REVESTIMENTOS | | |
| | PIEDRA | 1. CERÂMICA 30 x 30 cm NA COR BRANCO LEIÃO, COM COEFICIENTE DE ATRITO >0,4 E RESISTÊNCIA À ABRASÃO DE ALTO DESEMPENHO (PEI 5) |
| | PAREDE | 2. PAREDE (ALVENARIA EM BLOCOS DE CONCRETO), FIMENTADO NA COR AREIA - 8 cm |
| | TETO | 3. LAJE DE CONCRETO APARENTE DE ALTO DESEMPENHO, FIMENTADO NA COR AREIA COM TEXTURA DE FORMA REGULADA DE MADEIRA (VERIFICAR PROJETO ESTRUTURAL) |
| | | 4. LAJE DE CONCRETO APARENTE DE ALTO DESEMPENHO, FIMENTADO NA COR AREIA COM TEXTURA DE FORMA REGULADA DE MADEIRA (VERIFICAR PROJETO ESTRUTURAL) |
| | | 5. TELHA ENGULADA DE PVC PERSONALIZADO |
| BANCADAS | | |
| | | 601-BANCADAS EM GRANITO PRETO SÃO GERALDO OU VERDE UBATUBA - esp. 2 cm - 3,51x0,4 m - QUIOSQUE TIPO C |
| | | 602-BANCADAS EM GRANITO PRETO SÃO GERALDO OU VERDE UBATUBA - esp. 2 cm - 1,23x0,4 m - QUIOSQUE TIPO B |
| | | 603-BANCADAS EM GRANITO PRETO SÃO GERALDO OU VERDE UBATUBA - esp. 2 cm - 0,5x0,4 m - QUIOSQUE TIPO C |
| | | 604-BANCADAS EM GRANITO PRETO SÃO GERALDO OU VERDE UBATUBA - esp. 2 cm - 0,123x0,4 m - QUIOSQUE TIPO C |
| | | 605-BANCADAS EM GRANITO PRETO SÃO GERALDO OU VERDE UBATUBA - esp. 2 cm - 1,06x0,4 m - QUIOSQUE TIPO C |
| | | 606-BANCADAS EM GRANITO PRETO SÃO GERALDO OU VERDE UBATUBA - esp. 2 cm - 0,09x0,20x0,4 m - PEÇA TRAPEZÓ |
| | | 607-BANCADAS EM GRANITO PRETO SÃO GERALDO OU VERDE UBATUBA - esp. 2 cm - 1,90x0,45 m+H+0,85m - QUIOSQUE TIPO C |
| | | 608-BANCADAS EM GRANITO PRETO SÃO GERALDO OU VERDE UBATUBA - esp. 2cm - 1,20x0,09 m+H+0,85m |
| | | R02-RESPALDO EM GRANITO PRETO SÃO GERALDO OU VERDE UBATUBA - esp. 2cm - 3,30x0,24 m - QUIOSQUE TIPO C |
| | | T01-TESTEIRA EM GRANITO PRETO SÃO GERALDO OU VERDE UBATUBA (MEIA ESQ) - esp. 2cm - 1,74x0,07 m - Q TIPO C |
| | | T02-TESTEIRA EM GRANITO PRETO SÃO GERALDO OU VERDE UBATUBA (ÁREA MÓD.) - esp. 2cm - 1,77x0,07 m - Q TIPO C |
| ESQUADRIAS | | |
| IDENTIFICAÇÃO | QUANT. (UN.) | ESPECIFICAÇÃO |
| JA01 | 4 | JANELAS MODULARES - EM REGULADO DE MADEIRA DE LEI, APARELHADAS COM DEMAIS DE SELADOR E VERNIZ FOSCO TIPO MARTÍMIO OU NAVAL |
| JA02 | 4 | JANELAS MODULARES EM REGULADO DE MADEIRA DE LEI, APARELHADAS COM DEMAIS DE SELADOR E VERNIZ FOSCO TIPO MARTÍMIO OU NAVAL |
| JA03 | 2 | JANELAS MODULARES EM REGULADO DE MADEIRA DE LEI, APARELHADAS COM DEMAIS DE SELADOR E VERNIZ FOSCO TIPO MARTÍMIO OU NAVAL |
| JA04 | 1 | JANELAS MODULARES EM REGULADO DE MADEIRA DE LEI, APARELHADAS COM DEMAIS DE SELADOR E VERNIZ FOSCO TIPO MARTÍMIO OU NAVAL |
| JA05 | 1 | JANELAS MODULARES EM REGULADO DE MADEIRA DE LEI, APARELHADAS COM DEMAIS DE SELADOR E VERNIZ FOSCO TIPO MARTÍMIO OU NAVAL |
| FM01 | 1 | 1 MÓDULO FOSCO TIPO MARTÍMIO OU NAVAL, FECHADURA E DORNAÇÃO DE SEGURANÇA ANTI INTRUSÃO DE ALTO DESEMPENHO |
| FM02 | 1 | 1 MÓDULO FOSCO TIPO MARTÍMIO OU NAVAL, FECHADURA E DORNAÇÃO DE SEGURANÇA ANTI INTRUSÃO DE ALTO DESEMPENHO |
| EQUIPAMENTOS | | |
| | FZ | FREEZER HORIZONTAL DE USO DOMÉSTICO 420 L - LINHA BRANCA |
| | GL | REFRIGERADOR VERTICAL 2 PORTAS 400 L, EM AÇO INOX |


NOTAS:
 - MEDIDAS E NÍVEIS EM METROS;
 - PAREDES DE CONCRETO APARENTE DE ALTO DESEMPENHO, FIMENTADO NA COR AREIA COM TEXTURA DE FORMA REGULADA DE MADEIRA (VERIFICAR PROJETO ESTRUTURAL);
 - A NUMERAÇÃO DOS QUIOSQUES E O ESPAÇO PARA PUBLICIDADE DEVERÃO SEGUIR AS ORIENTAÇÕES DA LEI 13.921/2016, ART. 5º;
 - TUDO QUE NÃO ESTIVER EM NEVO E LÍNEA VERTICADA, PODERÁ SER TRATADO COMO PARTE DA MONTAGEM DE OBRA

RECIFE
PREFEITURA


ORLA DE BOA VIAGEM - QUIOSQUES DE CÔCO

PROJETO DE ARQUITETURA

| | | |
|--|-----------------|---------------------------------------|
| PROPRIETÁRIO: MUNICÍPIO DO RECIFE - CNPJ/MF Nº 10.565.000/0001-92 | ESCALA: 1:20 | DATA: JUNHO/2022 |
| CONTRATANTE: MUNICÍPIO DO RECIFE - CNPJ/MF Nº 10.565.000/0001-92 | | |
| AUTOR DO PROJETO: | NORTE | |
| CONSTRUTOR: | | |
| CONTEÚDO: ELEVAÇÃO A e B (QUIOSQUE TIPO) | REVISÃO: R03 | ASSINATURA: GABPE-QUIOSQUE-ARQ-R03 |
| | PLANCHA: | 05/06 |

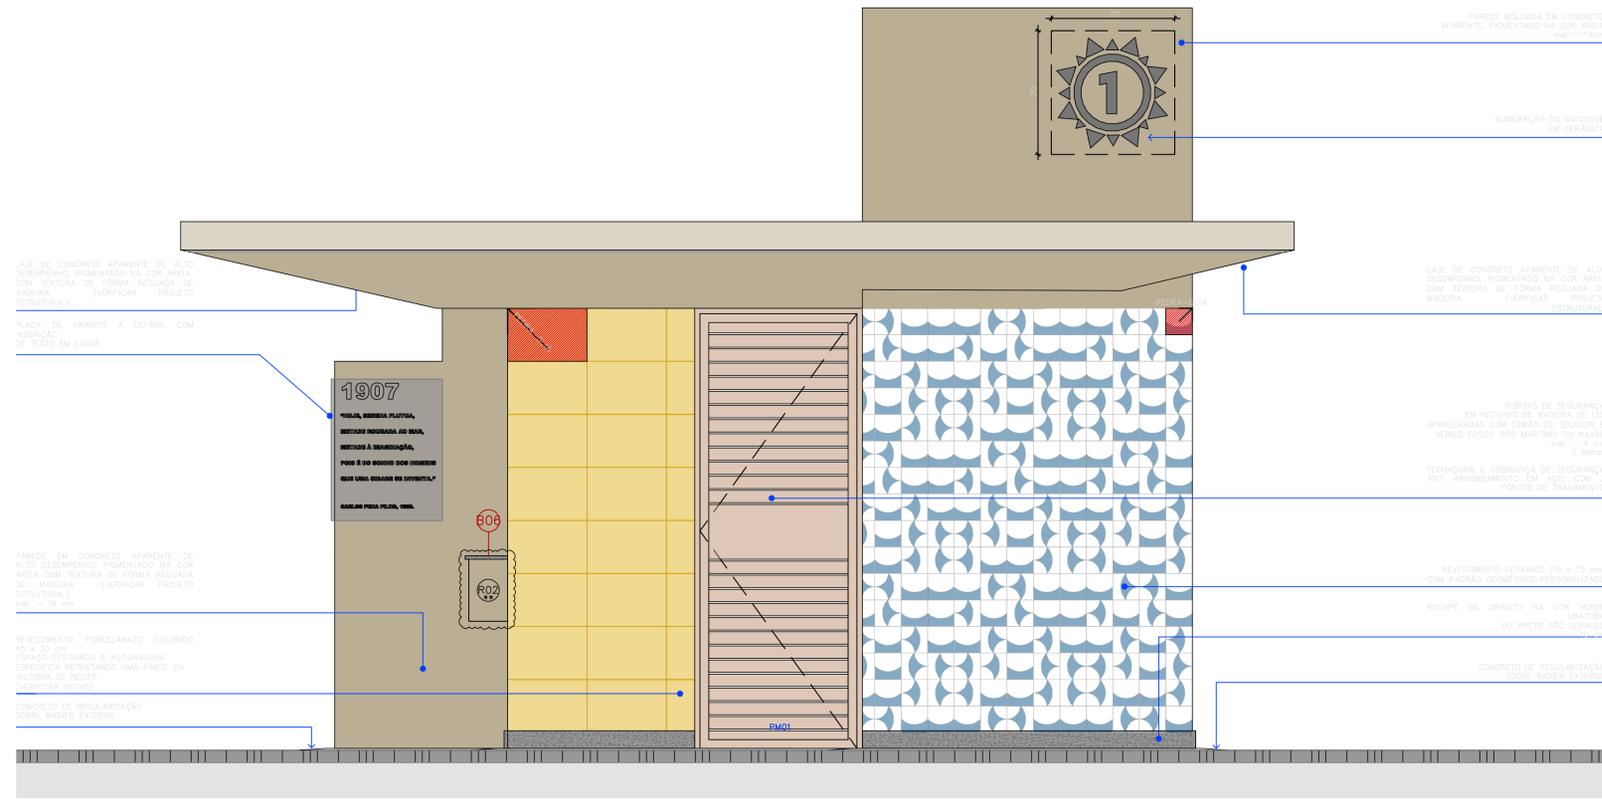

ELEVAÇÃO C
ESCALA: 1-20

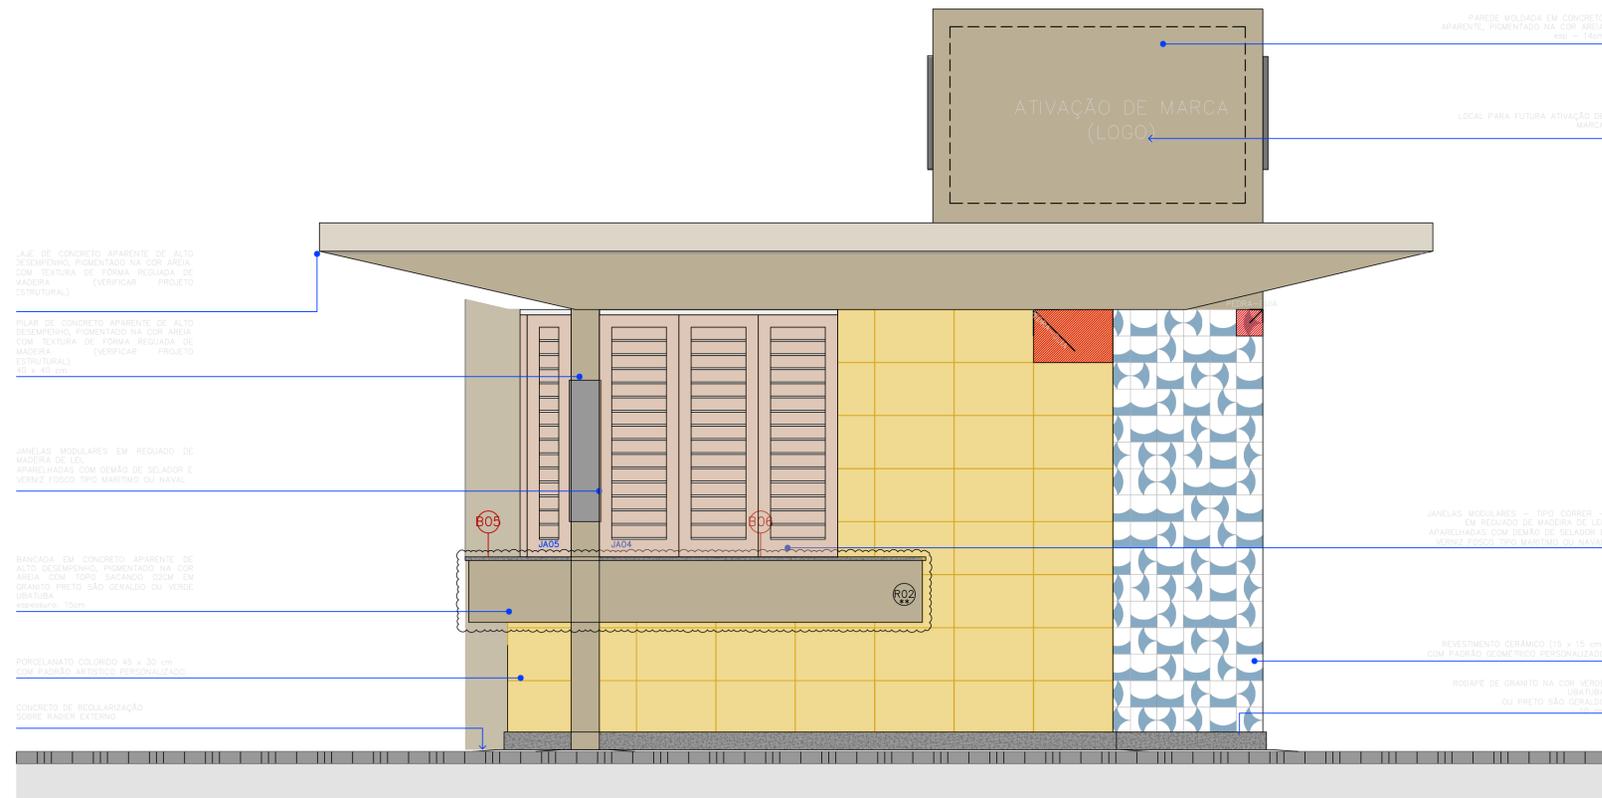

ELEVAÇÃO D
ESCALA: 1-20

**BALCÕES AJUSTADOS PARA ALTURA DE 35cm

ESPECIFICAÇÕES
REVESTIMENTOS

| PIEDRA | PAREDE | TETO |
|---|--|--|
| 1. CERÂMICA 30 x 30 cm NA COR BRANCO GELCO, COM COEFICIENTE DE ATRITO "R0,4" RESISTÊNCIA A ABRASÃO DE ALTO DESEMPENHO (PEI 5) | 1. PAREDE (ALVENARIA EM BLOCOS DE CONCRETO); 2. PAREDE MOLDADA EM CONCRETO APARENTE, PIMENTADO NA COR AREIA - 8 cm; 3. PAREDE MOLDADA EM CONCRETO APARENTE, PIMENTADO NA COR AREIA COM TEXTURA DE FORMA REGULADA DE MADEIRA - 16 cm; 4. PAREDE MOLDADA EM CONCRETO APARENTE, PIMENTADO NA COR AREIA COM TEXTURA DE FORMA REGULADA DE MADEIRA - 40 cm; 5. CERÂMICA 15 x 15 cm COM PADRÃO GEOMÉTRICO PERSONALIZADO; 6. PORCELANATO COLORIDO 45 x 30 cm COM PADRÃO ARTÍSTICO PERSONALIZADO; 7. REVESTIMENTO CERÂMICO ESMALTADO 20X20. | 1. LAJE DE CONCRETO APARENTE DE ALTO DESEMPENHO, PIMENTADO NA COR AREIA COM TEXTURA DE FORMA REGULADA DE MADEIRA (VERIFICAR PROJETO ESTRUTURAL); 2. LAJE DE CONCRETO APARENTE DE ALTO DESEMPENHO, PIMENTADO NA COR AREIA (VERIFICAR PROJETO ESTRUTURAL); 3. TELHA ENGULADA DE PVC PERSONALIZADO. |

BANCADAS

| | | | | | | | | | | |
|---|---|---|---|---|---|--|--|---|---|--|
| B01-BANCADAS EM GRANITO PRETO SÃO GERALDO OU VERDE UBATUBA - esp. 2 cm - 3,51x0,4 m - QUIOSQUE TIPO C | B02-BANCADAS EM GRANITO PRETO SÃO GERALDO OU VERDE UBATUBA - esp. 2 cm - 1,22x0,4 m - QUIOSQUE TIPO C | B03-BANCADAS EM GRANITO PRETO SÃO GERALDO OU VERDE UBATUBA - esp. 2 cm - 0,52x0,4 m - QUIOSQUE TIPO C | B04-BANCADAS EM GRANITO PRETO SÃO GERALDO OU VERDE UBATUBA - esp. 2 cm - 0,12x0,4 m - QUIOSQUE TIPO C | B05-BANCADAS EM GRANITO PRETO SÃO GERALDO OU VERDE UBATUBA - esp. 2 cm - 1,06x0,4 m - QUIOSQUE TIPO C | B06-BANCADAS EM GRANITO PRETO SÃO GERALDO OU VERDE UBATUBA - esp. 2 cm - 0,09x0,20x0,4 m - PEÇA TRAPEZÓID | B07-BANCADAS EM GRANITO PRETO SÃO GERALDO OU VERDE UBATUBA - esp. 2 cm - 1,90x0,45 m(H=0,85m) - QUIOS TIPO C | B08-BANCADAS EM GRANITO PRETO SÃO GERALDO OU VERDE UBATUBA - esp. 2cm - 1,20x0,09 m(H=0,85m) | R00-RESPALDO EM GRANITO PRETO SÃO GERALDO OU VERDE UBATUBA - esp. 2cm - 3,30x0,24 m - QUIOSQUE TIPO C | R01-RESPALDO EM GRANITO PRETO SÃO GERALDO OU VERDE UBATUBA (MEIA ESQ) - esp. 2cm - 1,74x0,07 m - Q TIPO C | T01-TESTEIRA EM GRANITO PRETO SÃO GERALDO OU VERDE UBATUBA (ÁREA MÓD.) - esp. 2cm - 1,77x0,07 m - Q TIPO C |
|---|---|---|---|---|---|--|--|---|---|--|

ESQUADRIAS

| ESPECIFICAÇÃO | QUANTIDADE | UNID. | DET. | PAVILÃO | PLT | ESPECIFICAÇÃO |
|--------------------------------------|------------|----------|------|---------|-----|--|
| JA01 - JANELA MADEIRA 0,52x0,32 1/10 | 1 | ESQUADRA | 1 | | | JANELAS MODULARES - EM REGULADO DE MADEIRA DE LEL APARELHADAS COM DEMÃO DE SELADOR E VETROS FOGOS TIPO MARTINO OU NAVAL. |
| JA02 - JANELA MADEIRA 1,12x0,37 1/10 | 4 | ESQUADRA | 4 | | | JANELAS MODULARES EM REGULADO DE MADEIRA DE LEL APARELHADAS COM DEMÃO DE SELADOR E VETROS FOGOS TIPO MARTINO OU NAVAL. |
| JA03 - JANELA MADEIRA 1,12x0,22 1/10 | 2 | ESQUADRA | 2 | | | JANELAS MODULARES EM REGULADO DE MADEIRA DE LEL APARELHADAS COM DEMÃO DE SELADOR E VETROS FOGOS TIPO MARTINO OU NAVAL. |
| JA04 - JANELA MADEIRA 0,86x0,22 1/10 | 1 | ESQUADRA | 1 | | | JANELAS MODULARES EM REGULADO DE MADEIRA DE LEL APARELHADAS COM DEMÃO DE SELADOR E VETROS FOGOS TIPO MARTINO OU NAVAL. |
| JA05 - JANELA MADEIRA 0,22x0,32 1/10 | 1 | ESQUADRA | 1 | | | JANELAS MODULARES EM REGULADO DE MADEIRA DE LEL APARELHADAS COM DEMÃO DE SELADOR E VETROS FOGOS TIPO MARTINO OU NAVAL. |
| FM01 - PORTA MADEIRA 0,90x2,18 | 1 | PORTA | 1 | | | PORTA DE SEGURANÇA EM REGULADO DE MADEIRA DE LEL APARELHADA COM DEMÃO DE SELADOR E VETROS FOGOS TIPO MARTINO OU NAVAL, FECHADURA E SOBRECADA ANTI-ARRABOAMENTO EM AÇO. |
| FM02 - PORTA MADEIRA 0,70x2,10 | 1 | PORTA | 1 | | | PORTA DE SEGURANÇA EM REGULADO DE MADEIRA DE LEL APARELHADA COM DEMÃO DE SELADOR E VETROS FOGOS TIPO MARTINO OU NAVAL. |

EQUIPAMENTOS

| | |
|----|--|
| FZ | FREEZER HORIZONTAL DE USO DOMÉSTICO 420 L - LINHA BRANCA |
| GL | SELADEIRA VERTICAL 2 PORTAS 400 L, EM AÇO INOX |

NOTAS:
- MEDIDAS E NÍVEIS EM METROS;
- PAREDES DE CONCRETO APARENTE DE ALTO DESEMPENHO, PIMENTADO NA COR AREIA COM TEXTURA DE FORMA REGULADA DE MADEIRA (VERIFICAR PROJETO ESTRUTURAL);
- A NUMERAÇÃO DOS QUIOSQUES E O ESPAÇO PARA PUBLICIDADE DEVERÃO SEGUIR AS ORIENTAÇÕES DA LEI 13.521/06, ART. 5º;
- TABELA QUIOSQUES TERÁ UM TEXTO E UMA IMAGEM/LOGO PROVISIONAL, ORIENTANDO UMA PARTE DA MARGEM DE CADA

APROVAÇÃO

REVISÃO - R02
R02 - Alteração de alvenaria em bloco de 9cm, ajuste do balcão e compatibilização com projeto estrutural.



ORLA DE BOA VIAGEM - QUIOSQUES DE CÔCO

PROJETO DE ARQUITETURA

| | | |
|--|-------------------|---------------------|
| PROPRIETÁRIO: MUNICÍPIO DO RECIFE - CNPJ/MF Nº 10.565.000/0001-92 | ESCALA: 1:20 | DATA: JUNHO/2022 |
| CONTRATANTE: MUNICÍPIO DO RECIFE - CNPJ/MF Nº 10.565.000/0001-92 | AUTORESSO PROJETO | |
| CONTRATADO | NORTE | |
| CONTEÚDO: ELEVAÇÃO C e D (QUIOSQUE TIPO) | FRANCHA | |

06/06

LEGENDAS E COMENTÁRIOS

OBSERVAÇÕES

| QUADRO DE ÁREAS | M/M ² |
|----------------------------|---------------------|
| ÁREA TOTAL COBERTA | 22,23m ² |
| ÁREA TOTAL CONSTRUÍDA | 26,37m ² |
| ALTURA TOTAL DA EDIFICAÇÃO | 3,20m |
| ÁREA TOTAL PISO INTERNO | 17,82m ² |

| ESPECIFICAÇÕES EXTERNAS | |
|--|---|
| CHAPIM EM CONCRETO NATURAL PIGMENTADO TOM AREIA COM ESPECIFICAÇÃO SEMELHANTE AO QUIOSQUE | 1 |
| TELHA PLÁSTICA NA COR CINZA ESCURO C/ ESTRUTURA + TANQUE D'ÁGUA CAP. 500L - DIM: (1.15x0.64x0.66m) | 2 |
| LAJE IMPERMEABILIZADA + ARGILA EXP. 5cm | 3 |
| REVESTIMENTO CERÂMICO 5x10cm NA EM TONS CLAROS ACABAMENTO FOSCO OU ACETINADO | 4 |

Em caso de dúvida, entre em contato com coordenador responsável

| REV. | Data | Descrição |
|------|------------|----------------|
| R13 | 19/12/2023 | VIGENTE |
| R06 | 16/09/2023 | OBSOLETO |
| R05 | 15/09/2023 | OBSOLETO |
| R04 | 14/09/2023 | OBSOLETO |
| R03 | 11/09/2023 | OBSOLETO |
| R02 | 31/07/2023 | OBSOLETO |
| R00 | 13/06/2022 | EMIÇÃO INICIAL |

Projeto
Requalificação Banheiros Orla do Recife
 Tipo Projeto Inicial

JCPL Constr. Endereço
Av. Boa Viagem, Boa Viagem,
Recife - PE

Fase
PROJETO EXECUTIVO

Arquiteto(a) Equipe(a)
João Amorim Daniel Matos

Data 19/12/2023 Escala 1/50

| | |
|-------------------------------------|----------------------------|
| Especificações Planta de Coberta | Folha nº 01 17 |
|-------------------------------------|----------------------------|




Prefeitura da Cidade do Recife
 Gabinete do Prefeito
 Gabinete de Projetos Especiais

AV. CAIS DO APOLO, 925 - RECIFE/PE - 50030-903

PCR-GABPE-OPR-BWC PÚBLICO-PE-ARQ-R13


Banheiro Público | Especificações
 Planta de Coberta
 Esc. 1/50

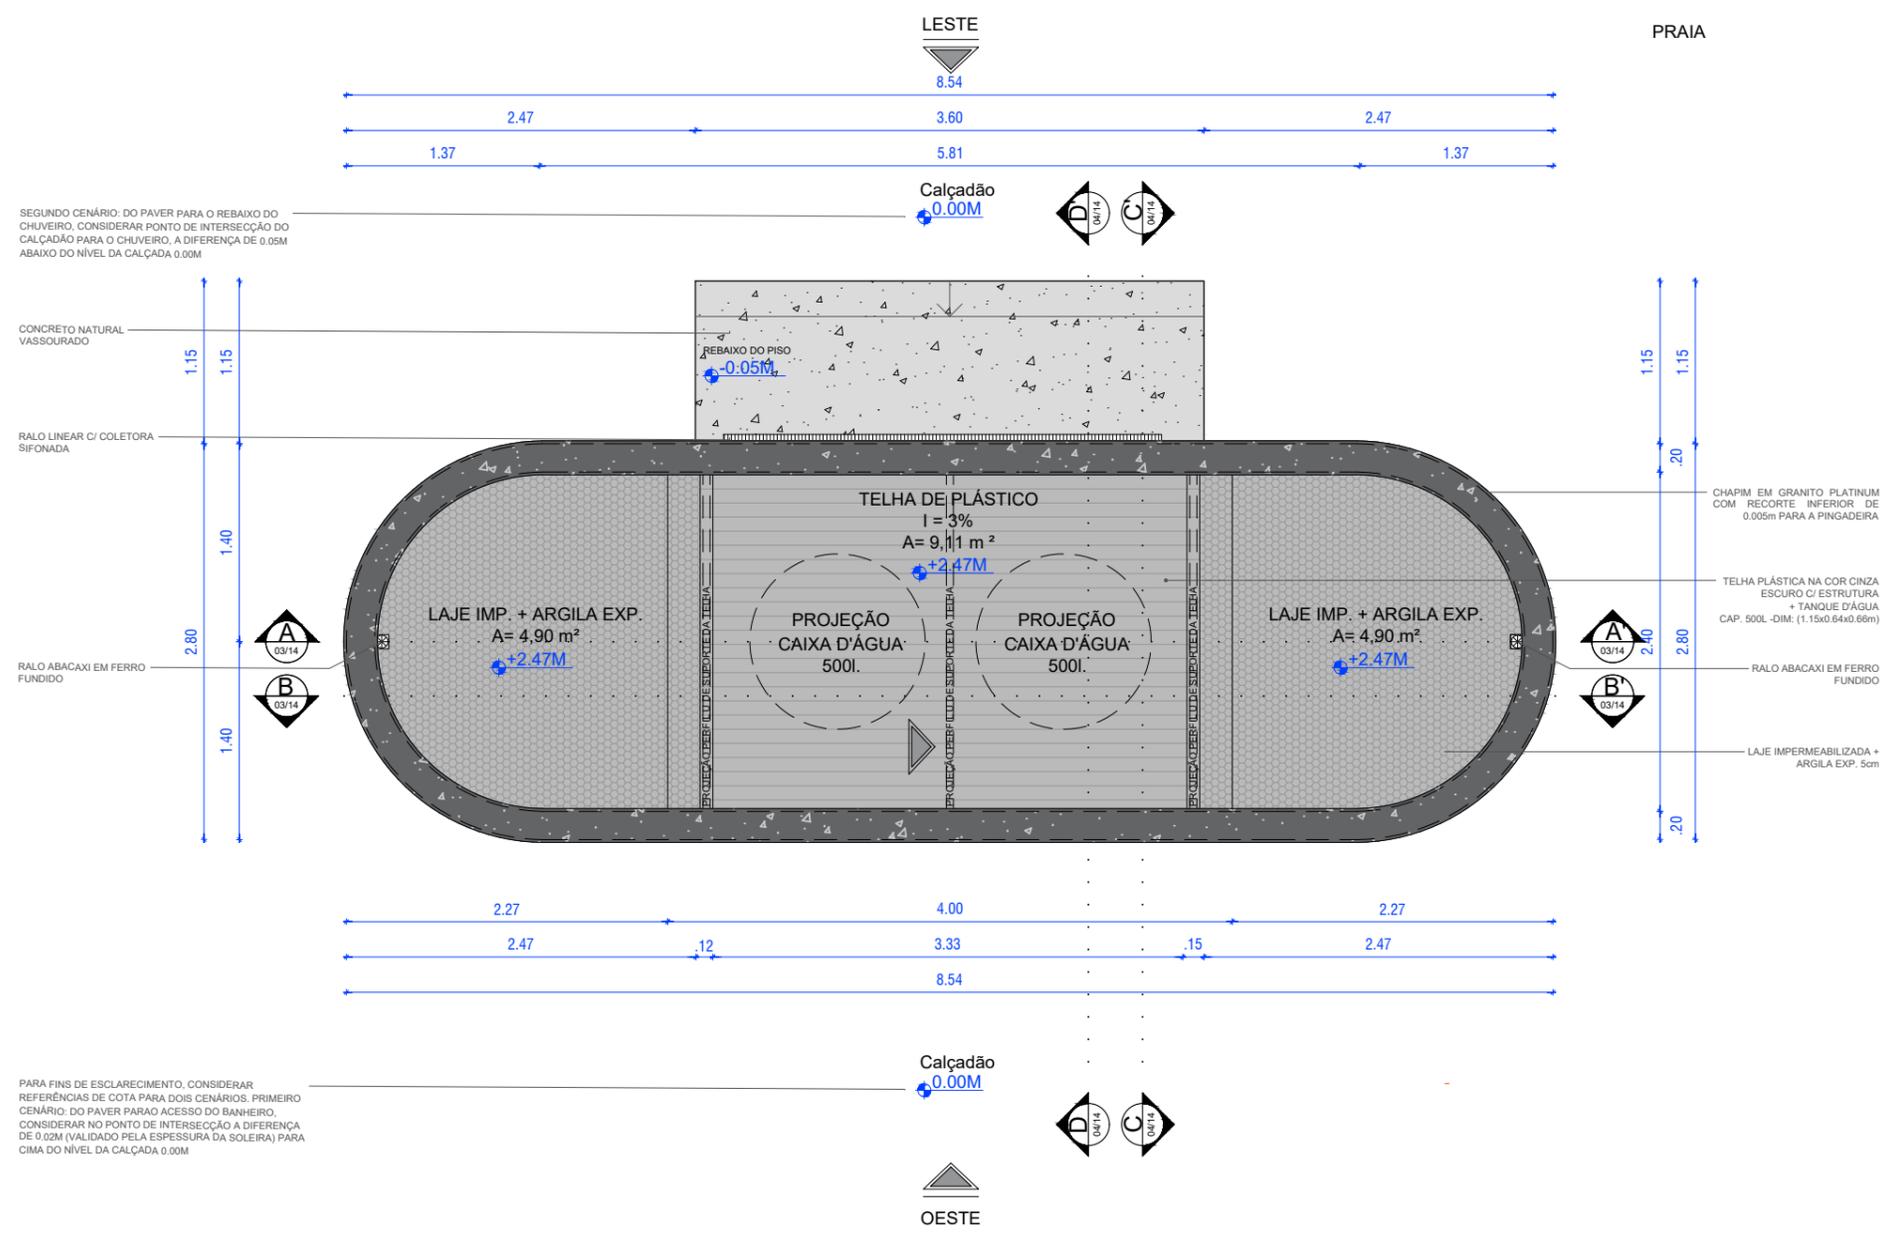

SEGUNDO CENÁRIO: DO PAVER PARA O REBAIXO DO CHUVEIRO, CONSIDERAR PONTO DE INTERSECÇÃO DO CALÇADÃO PARA O CHUVEIRO, A DIFERENÇA DE 0.05M ABAIXO DO NÍVEL DA CALÇADA 0.00M

PARA FINS DE ESCLARECIMENTO, CONSIDERAR REFERÊNCIAS DE COTA PARA DOIS CENÁRIOS. PRIMEIRO CENÁRIO: DO PAVER PARA O ACESSO DO BANHEIRO, CONSIDERAR NO PONTO DE INTERSECÇÃO A DIFERENÇA DE 0.02M (VALIDADO PELA ESPESURA DA SOLEIRA) PARA CIMA DO NÍVEL DA CALÇADA 0.00M

| DESCRIÇÃO | UNID. | Nº | DESCRIÇÃO | UNID. | Nº | DESCRIÇÃO | UNID. | Nº |
|---|-------|----|--|-------|----|---|---|----|
| BANCO DE ACESSIBILIDADE ARTICULÁVEL EM INOX | 01 | 1 | PORTA DE GIRO 1.20x1.50 EM VIDRO LAMINADO 6+6mm, COM PELÍCULA E ESTRUTURA EM ALUMÍNIO OU INOX ESCOVADO COM TUDO DE 2x4POL. COM FECHADURA 3 PINOS | 02 | 4 | BARRA DE APOIO HORIZONTAL COM SEÇÃO TRANSVERSAL DE 30cm | 06 | 6 |
| ARMÁRIO DE MATERIAL EM TS ESTRUTURADO NA COR BRANCA | 02 | 2 | | m² | 5 | | BARRA DE APOIO VERTICAL COM SEÇÃO TRANSVERSAL DE 30cm | 02 |
| BANCADA EM CONCRETO PINTADO COM TINTA EPOX (COR A DEFINIR) - CORDA BOLEADA - ver detalhe. | 04 | 3 | DIVISÓRIA EM GRANITO NA MESMA COLORAÇÃO DO TS + BOX DE GIRO EM TS ESTRUTURADO (cor a ser definida) FECHO TARJETA "LIVRE/OCUPADO" | | | | | |

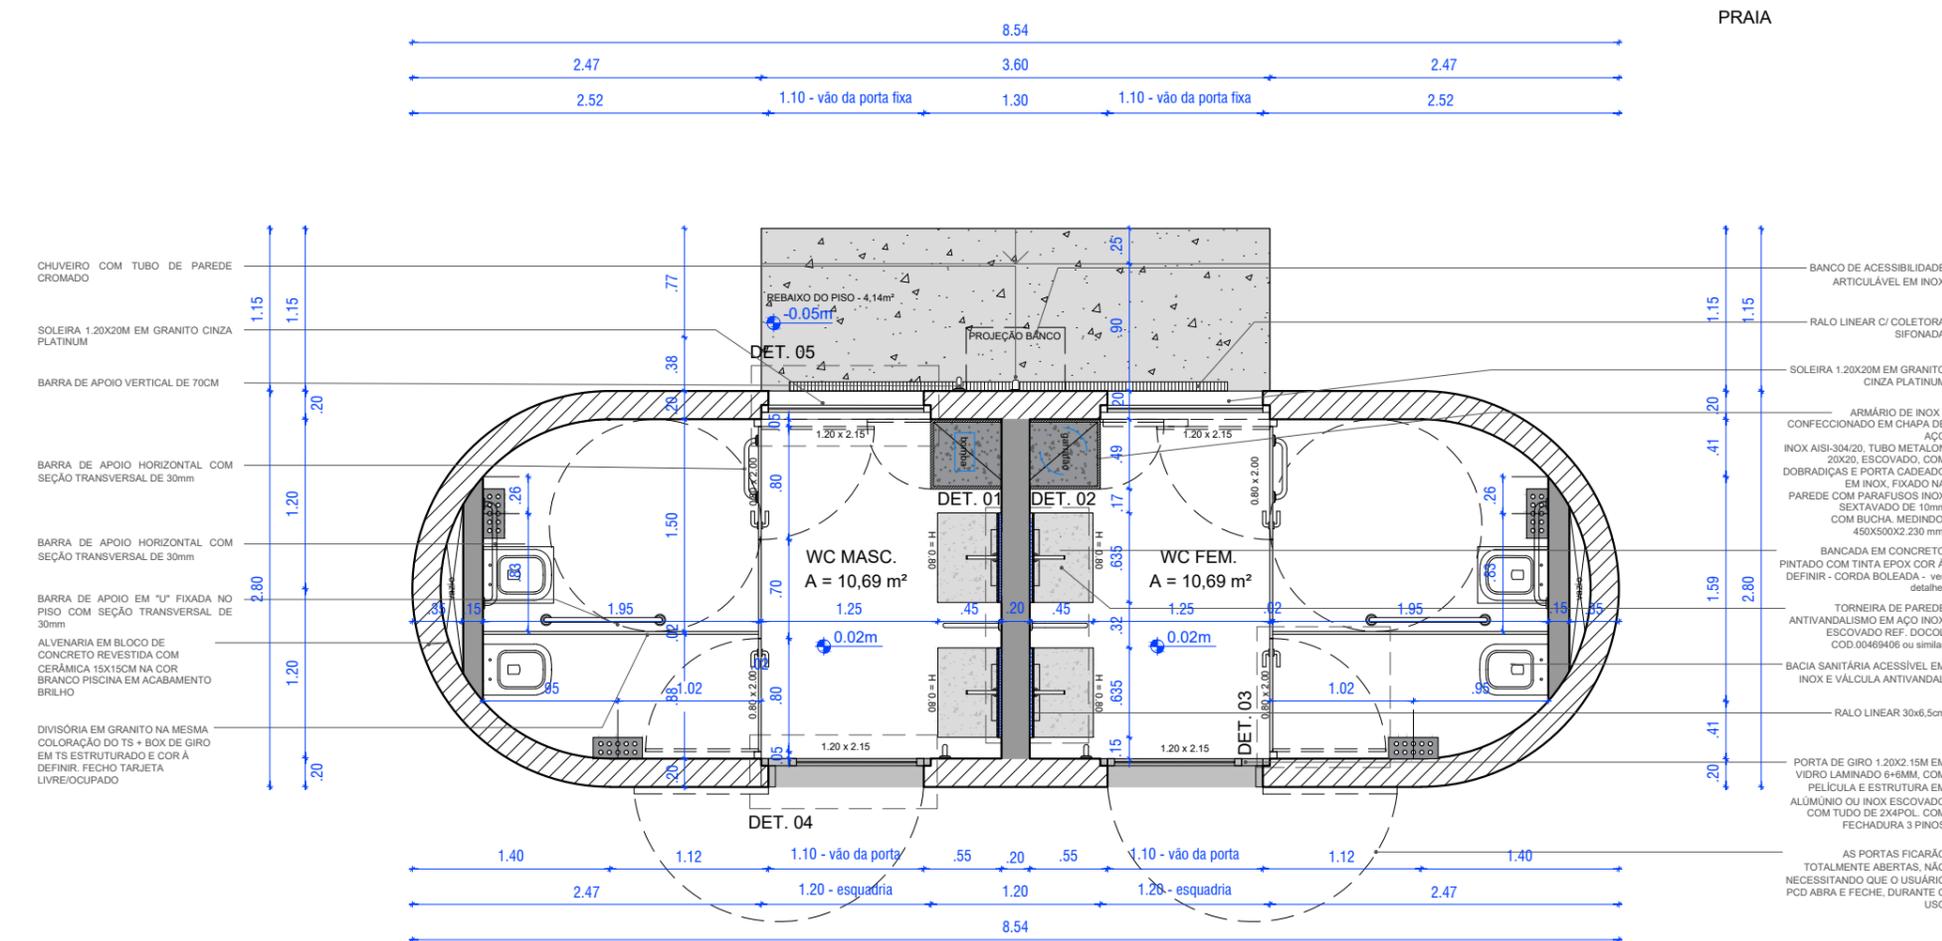

Banheiro Público | Especificação
 Planta de Baixa
 Esc. 1/50

LEGENDAS E COMENTÁRIOS
OBSERVAÇÕES

Em caso de dúvida, entre em contato com coordenador responsável

| REV. | Data | Descrição |
|------|------------|-----------------|
| R13 | 19/12/2023 | VIGENTE |
| R06 | 16/09/2023 | OBSOLETO |
| R05 | 15/09/2023 | OBSOLETO |
| R04 | 14/09/2023 | OBSOLETO |
| R03 | 11/09/2023 | OBSOLETO |
| R02 | 31/07/2023 | OBSOLETO |
| R00 | 13/06/2022 | EMISSÃO INICIAL |

Projeto
Requalificação Banheiros
Orla do Recife
 Tipo Projeto Inicial

JCPL Constr. Endereço
 Av. Boa Viagem, Boa Viagem,
 Recife - PE

Fase
PROJETO EXECUTIVO

Arquiteto(a) Equipe(a)
 João Amorim Daniel Matos

Data 19/12/2023 Escala 1/50


Especificações Folha nº
 Planta Baixa **02 | 17**




Prefeitura da Cidade do Recife
 Gabinete do Prefeito
 Gabinete de Projetos Especiais

AV. CAIS DO APOLO, 925 - RECIFE/PE - 50030-903

PCR-GABPE-OPR-BWC PÚBLICO-PE-ARQ-R13

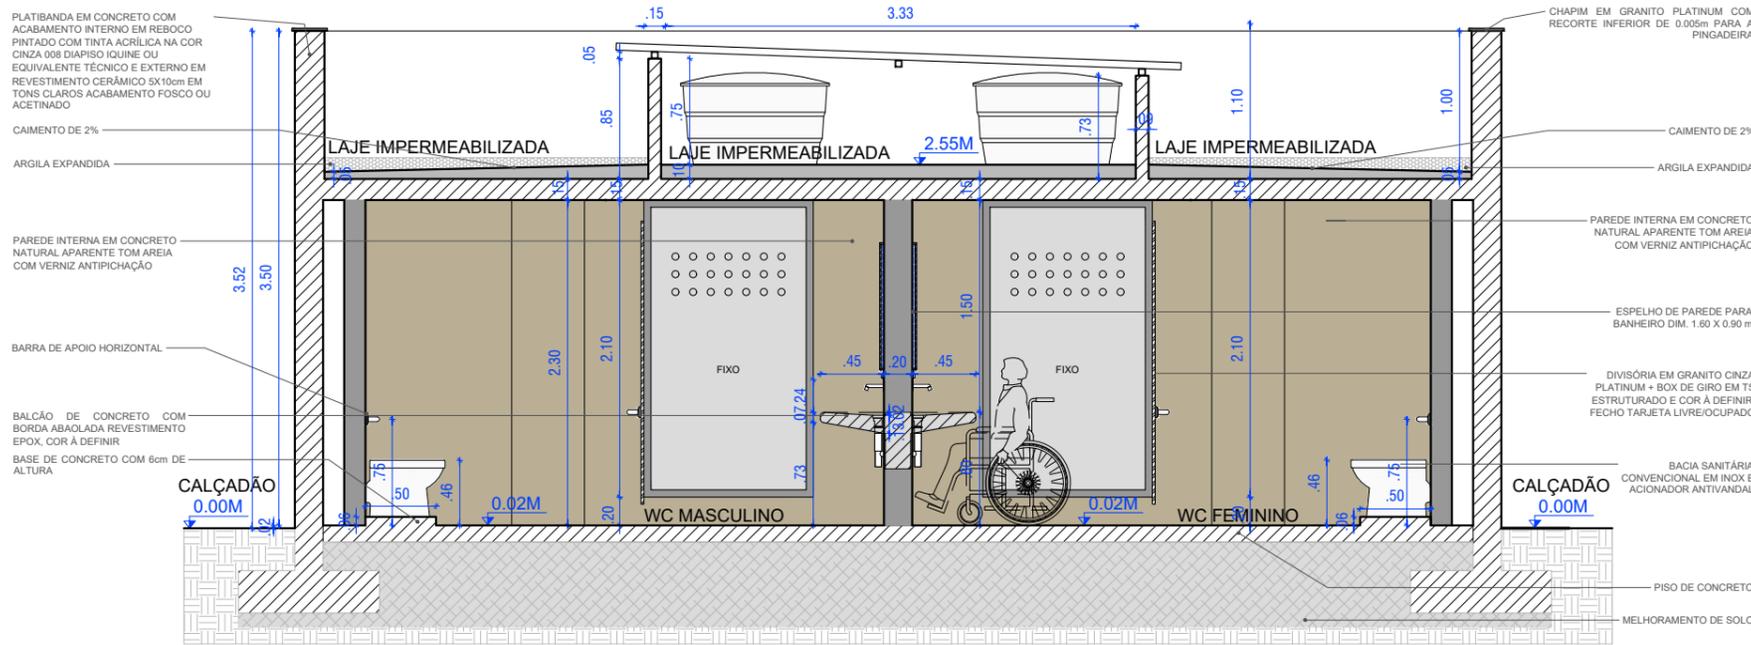

Banheiro Público | Especificação
 Corte AA'
 Esc. 1/50

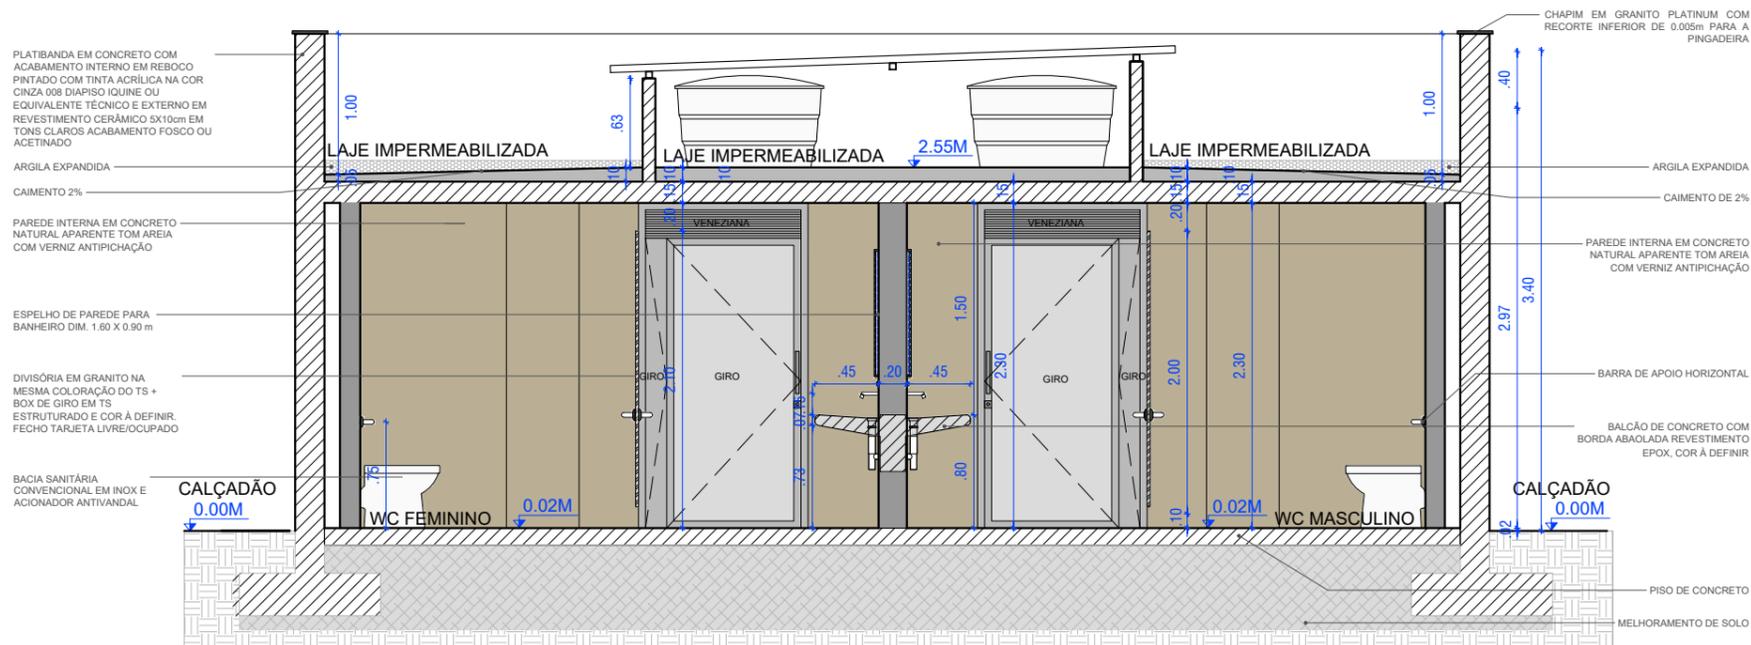

Banheiro Público | Especificação
 Corte BB'
 Esc. 1/50

LEGENDAS E COMENTÁRIOS
OBSERVAÇÕES

Em caso de dúvida, entre em contato com coordenador responsável

| REV. | Data | Descrição |
|------|------------|------------------|
| R13 | 19/12/2023 | VIGENTE |
| R06 | 16/09/2023 | OBSOLETO |
| R05 | 15/09/2023 | OBSOLETO |
| R04 | 14/09/2023 | OBSOLETO |
| R03 | 11/09/2023 | OBSOLETO |
| R02 | 31/07/2023 | OBSOLETO |
| R00 | 13/06/2022 | EMISSION INICIAL |

Projeto
Requalificação Banheiros
Orla do Recife

Tipo Projeto Inicial

JCPL Constr. Endereço
 Av. Boa Viagem, Boa Viagem,
 Recife - PE

Fase
PROJETO EXECUTIVO

Arquiteto(a) Equipe(a)
João Amorim Daniel Matos

Data 19/12/2023 Escala 1/50


Especificações Cortes Folha nº

03 | 17




Prefeitura da Cidade do Recife


Gabinete do Prefeito
 Gabinete de Projetos Especiais

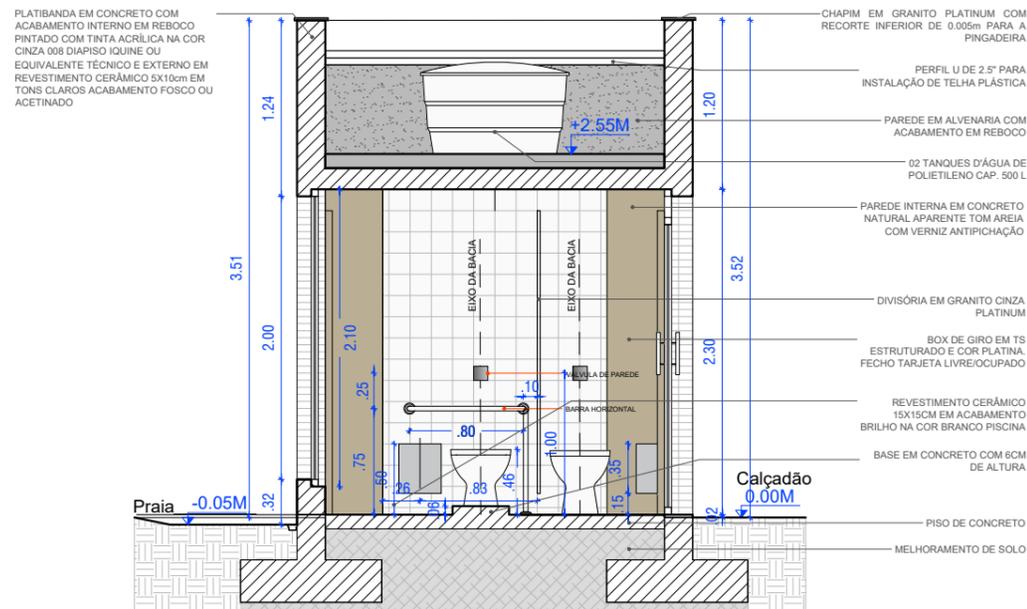


Banheiro Público | Especificação
Corte CC' - Sem Porta
Esc. 1/50

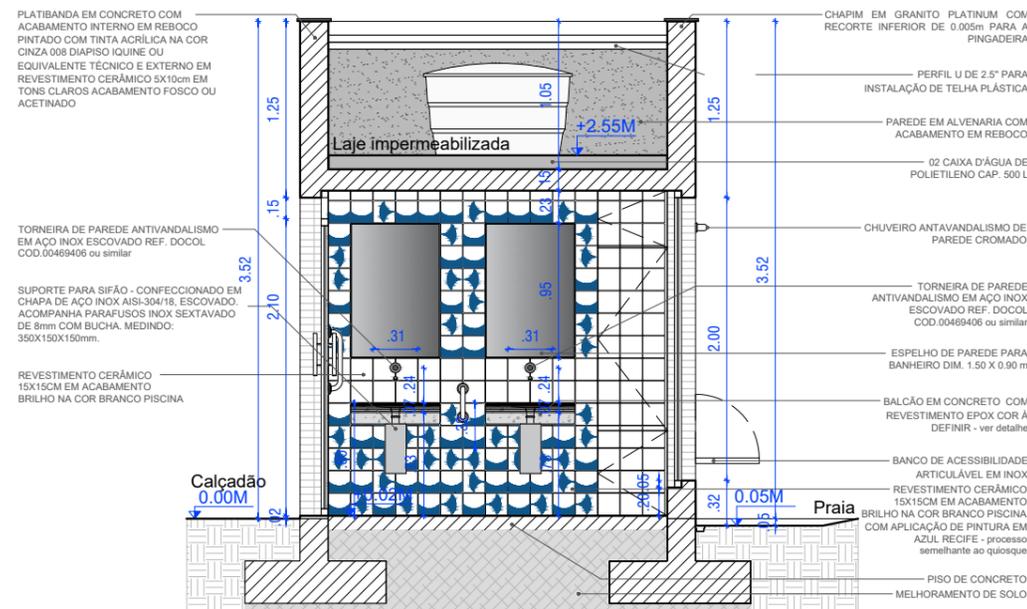

WC Público | Especificação
Corte DD'
Esc. 1/50

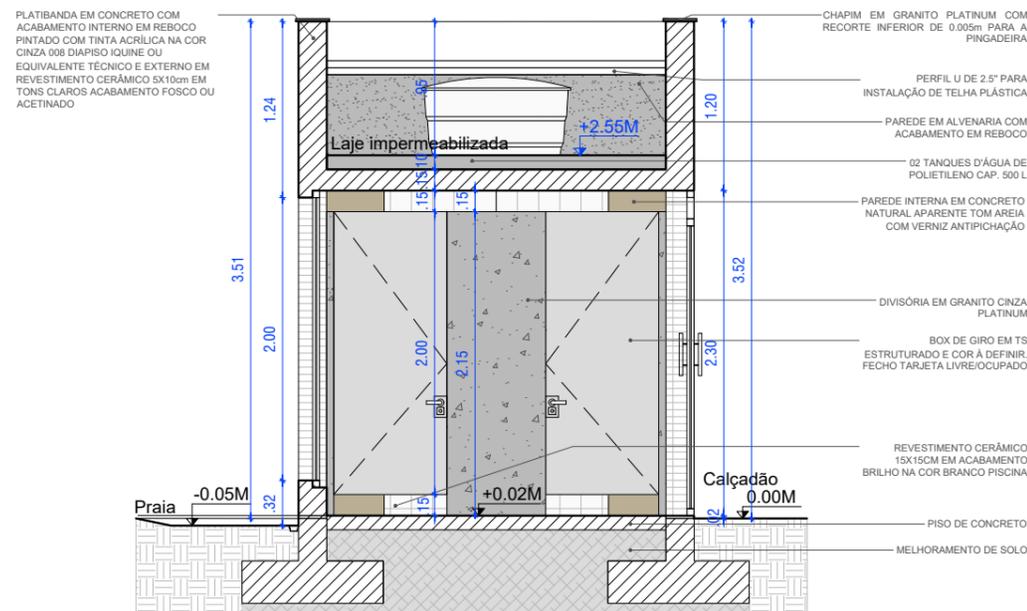

Banheiro Público | Especificação
Corte CC' - Com Portas
Esc. 1/50

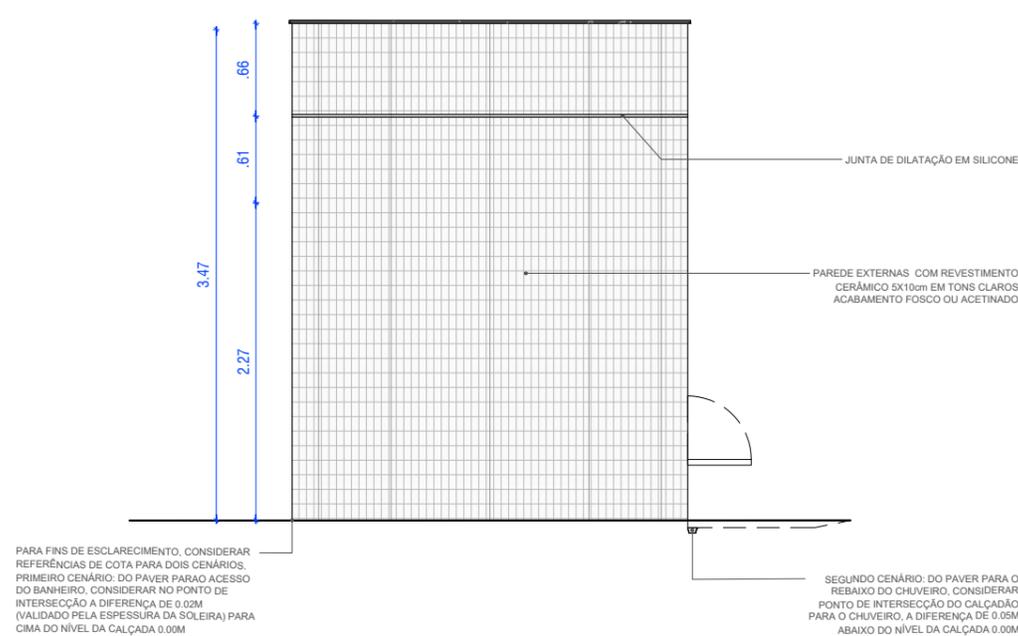

Banheiro Público | Especificação
Fachada Norte e Sul
Esc. 1/50

LEGENDAS E COMENTÁRIOS
OBSERVAÇÕES

Em caso de dúvida, entre em contato com coordenador responsável

| REV. | Data | Descrição |
|------|------------|-----------------|
| R13 | 19/12/2023 | VIGENTE |
| R06 | 16/09/2023 | OBSOLETO |
| R05 | 15/09/2023 | OBSOLETO |
| R04 | 14/09/2023 | OBSOLETO |
| R03 | 11/09/2023 | OBSOLETO |
| R02 | 31/07/2023 | OBSOLETO |
| R00 | 13/06/2022 | EMISSÃO INICIAL |

Projeto
Requalificação Banheiros
Orla do Recife
Tipo Projeto Inicial

JCPL Constr. Endereço
Av. Boa Viagem, Boa Viagem,
Recife - PE

Fase
PROJETO EXECUTIVO

Arquiteto(a) Equipe(a)
João Amorim Daniel Matos

Data 19/12/2023 Escala 1/20


Especificações Folha nº
Cortes e Fachada **04 | 17**




Prefeitura da Cidade do Recife
Gabinete do Prefeito
Gabinete de Projetos Especiais

AV. CAIS DO APOLO, 925 - RECIFE/PE - 50030-903

PCR-GABPE-OPR-BWC PÚBLICO-PE-ARQ-R13

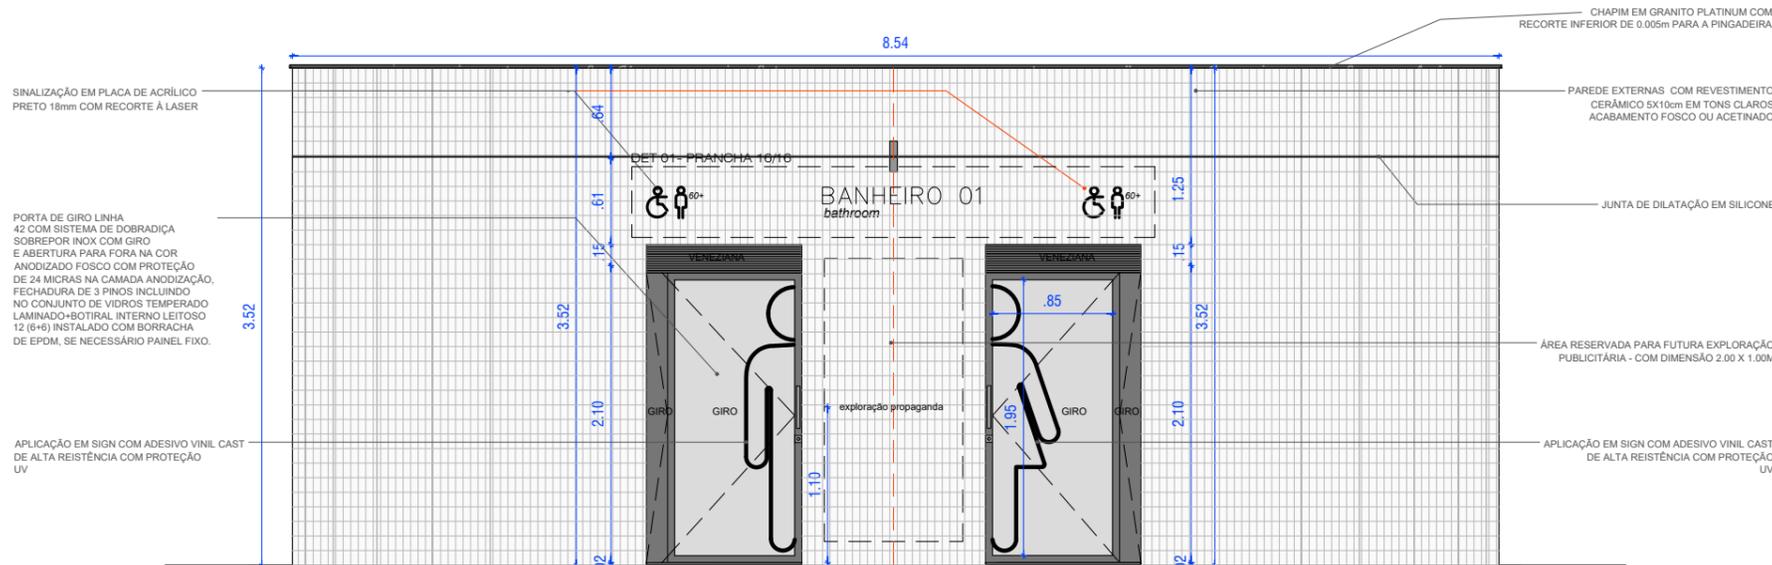

Banheiro Público | Especificação
 Fachada Oeste
 Esc. 1/50

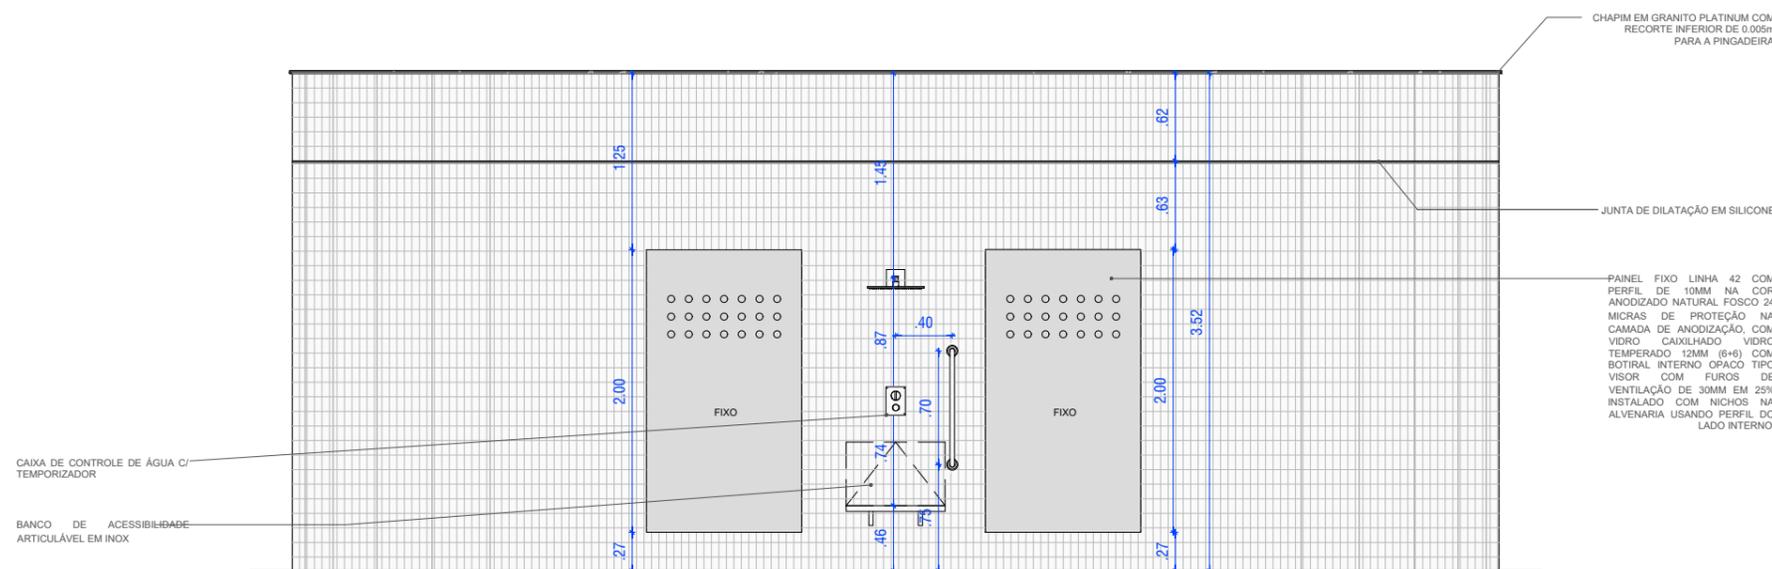

Banheiro Público | Especificação
 Fachada Leste
 Esc. 1/50

LEGENDAS E COMENTÁRIOS

OBSERVAÇÕES

Em caso de dúvida, entre em contato com coordenador responsável

| REV. | Data | Descrição |
|------|------------|-----------------|
| R13 | 19/12/2023 | VIGENTE |
| R06 | 16/09/2023 | OBSOLETO |
| R05 | 15/09/2023 | OBSOLETO |
| R04 | 14/09/2023 | OBSOLETO |
| R03 | 11/09/2023 | OBSOLETO |
| R02 | 31/07/2023 | OBSOLETO |
| R00 | 13/06/2022 | EMISSÃO INICIAL |

Projeto
Requalificação Banheiros
Orla do Recife
 Tipo Projeto Inicial

Endereço
JCPL Constr. Av. Boa Viagem, Boa Viagem,
 Recife - PE

Fase
PROJETO EXECUTIVO

Arquiteto(a) Equipe(a)
João Amorim Daniel Matos

Data **19/12/2023** Escala **1/50**

Especificações Fachadas
 Folha nº **05 | 17**




Prefeitura da Cidade do Recife
 Gabinete do Prefeito
 Gabinete de Projetos Especiais

AV. CAIS DO APOLO, 925 - RECIFE/PE - 50030-903

PCR-GABPE-OPR-BWC PÚBLICO-PE-ARQ-R13

| DESCRIÇÃO | UNID. | Nº |
|--|-------|----|
| CHUVEIRO COM TUBO DE PAREDE CROMADO | 01 | 1 |
| RALO LINEAR C/ COLETORA SINFONADA | 01 | 2 |
| TORNEIRA DE PAREDE ANTIVANDALISMO EM AÇO INOX ESCOVADO REF. DOCOL COD. 00469406 OU SIMILAR | 04 | 3 |
| BACIA SANITÁRIA ACESSÍVEL EM INOX E VÁLVULA ANTIVANDALISMO | 04 | 4 |
| RALO LINEAR 30x6,5cm | 04 | 5 |

PRAIA

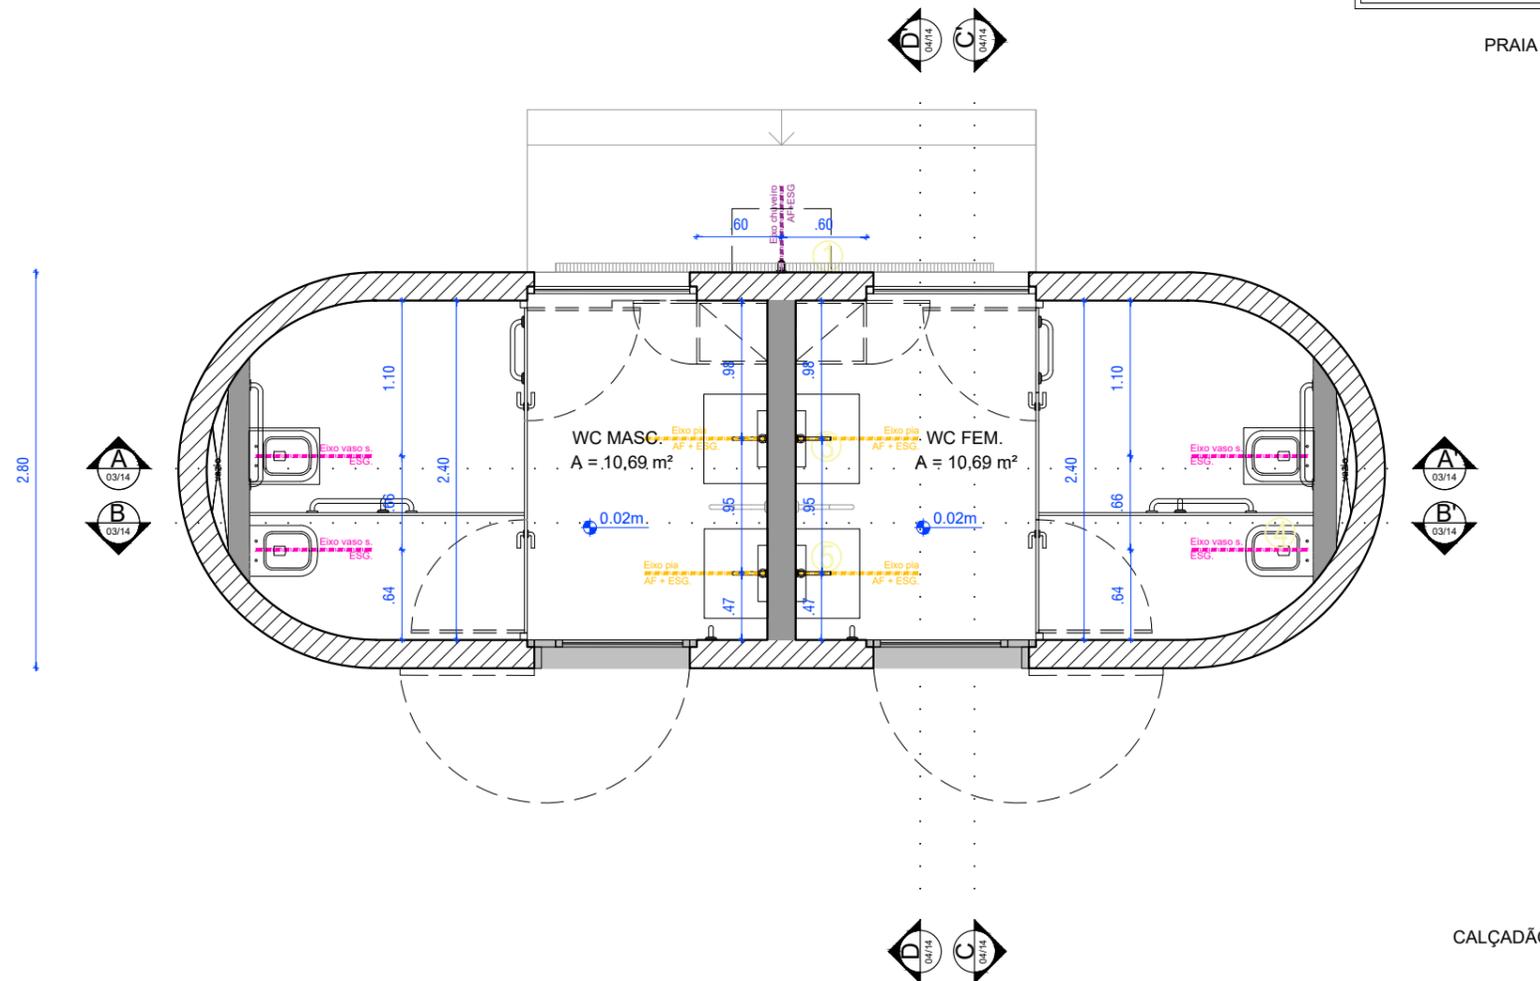

CALÇADÃO

Banheiro Público | Hidráulica
 Planta de Baixa
 Esc. 1/50

LEGENDAS E COMENTÁRIOS

OBSERVAÇÕES

| LEGENDA | QUANT. |
|------------------------|--------|
| EIXO DO RALO | 06 |
| EIXO DO CHUVEIRO | 01 |
| EIXO DA PIA | 04 |
| EIXO DO VASO SANITÁRIO | 04 |

AF - PONTOS DE ÁGUA FRIA
 ESG - PONTO DE ESGOTO

Em caso de dúvida, entre em contato com coordenador responsável

| REV. | Data | Descrição |
|------|------------|-----------------|
| R13 | 19/12/2023 | VIGENTE |
| R06 | 16/09/2023 | OBSOLETO |
| R05 | 15/09/2023 | OBSOLETO |
| R04 | 14/09/2023 | OBSOLETO |
| R03 | 11/09/2023 | OBSOLETO |
| R02 | 31/07/2023 | OBSOLETO |
| R00 | 13/06/2022 | EMISSÃO INICIAL |

Projeto
Requalificação Banheiros Orla do Recife
 Tipo Projeto Inicial

JCPL Constr. Endereço
Av. Boa Viagem, Boa Viagem,
Recife - PE

Fase
PROJETO EXECUTIVO

Arquiteto(a) Equipe(a)
João Amorim Daniel Matos

Data **19/12/2023** Escala **1/50**


Pontos Hidráulicos Folha nº
 Planta Baixa **06 | 17**



Prefeitura da Cidade do Recife
 Gabinete do Prefeito
 Gabinete de Projetos Especiais

AV. CAIS DO APOLO, 925 - RECIFE/PE - 50030-903

PCR-GABPE-OPR-BWC PÚBLICO-PE-ARQ-R13

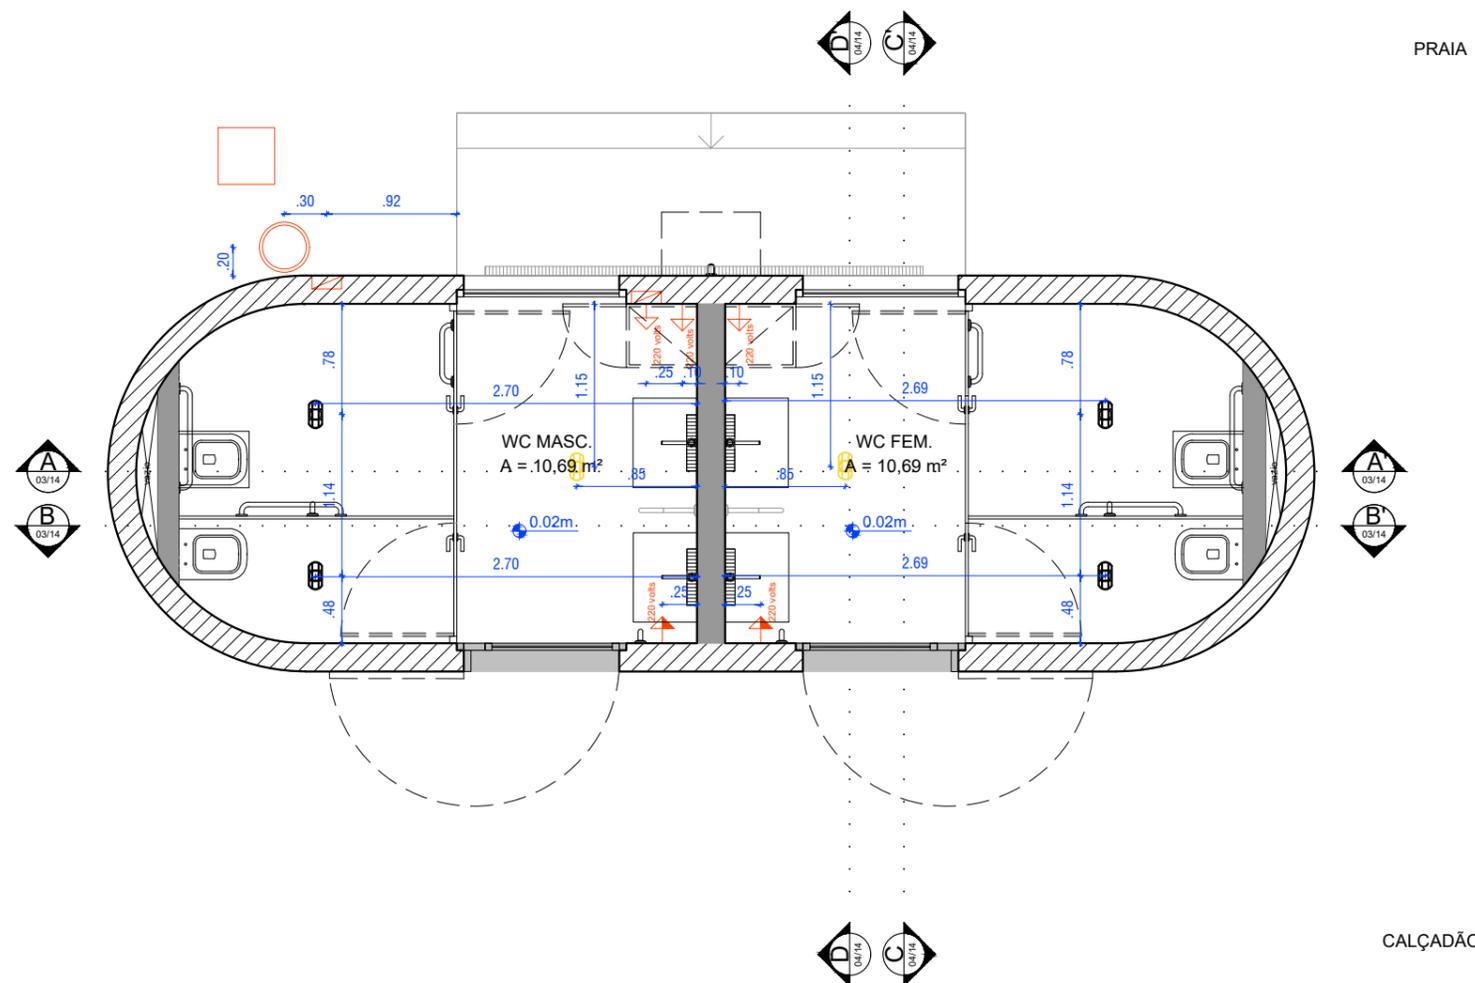

Banheiro Público | Elétrica e Iluminação
 Planta de Baixa
 Esc. 1/100

LEGENDAS E COMENTÁRIOS

OBSERVAÇÕES

| SIMB. | LEGENDA ELÉTRICA | QUANT. |
|-------|---|--------|
| → | TOMADA ALTA SIMPLES 220V (H=2,10cm) | 01 |
| → | TOMADA MÉDIA SIMPLES 220V (H=1,10cm) | 04 |
| ○ | HASTE DE ATERRAMENTO (H=.30CM) | 01 |
| □ | QUADRO DE MEDIÇÃO (H=1,60 + .10CM) | 02 |
| □ | CAIXA DE PASSAGEM ENTERRADA COM ELETRODUTO PARA MEDIDOR (consultar norma na concessionária) | 01 |

| LEGENDA ILUMINAÇÃO | QUANT. |
|--|--------|
| ARANDELA TARTARUGA LED 15W IP65 COM SENSOR DE PRESENÇA INSTALADA NO TETO | 02 |
| ARANDELA TARTARUGA LED 6W IP65 COM SENSOR DE PRESENÇA INSTALADA NO TETO | 04 |

Em caso de dúvida, entre em contato com coordenador responsável

| REV. | Data | Descrição |
|------|------------|----------------|
| R13 | 19/12/2023 | VIGENTE |
| R06 | 16/09/2023 | OBSOLETO |
| R05 | 15/09/2023 | OBSOLETO |
| R04 | 14/09/2023 | OBSOLETO |
| R03 | 11/09/2023 | OBSOLETO |
| R02 | 31/07/2023 | OBSOLETO |
| R00 | 13/06/2022 | EMIÇÃO INICIAL |

Projeto
Requalificação Banheiros Orla do Recife
 Tipo Projeto Inicial

JCLP Constr. Endereço
 Av. Boa Viagem, Boa Viagem,
 Recife - PE

Fase
PROJETO EXECUTIVO

Arquiteto(a) Equipe(a)
 João Amorim Daniel Matos

Data 19/12/2023 Escala 1/50


Pontos Elétricos e Iluminação
 Planta Baixa Folha nº
07 | 17



Prefeitura da Cidade do Recife
 Gabinete do Prefeito
 Gabinete de Projetos Especiais

AV. CAIS DO APOLO, 925 - RECIFE/PE - 50030-903

PCR-GABPE-OPR-BWC PÚBLICO-PE-ARQ-R13

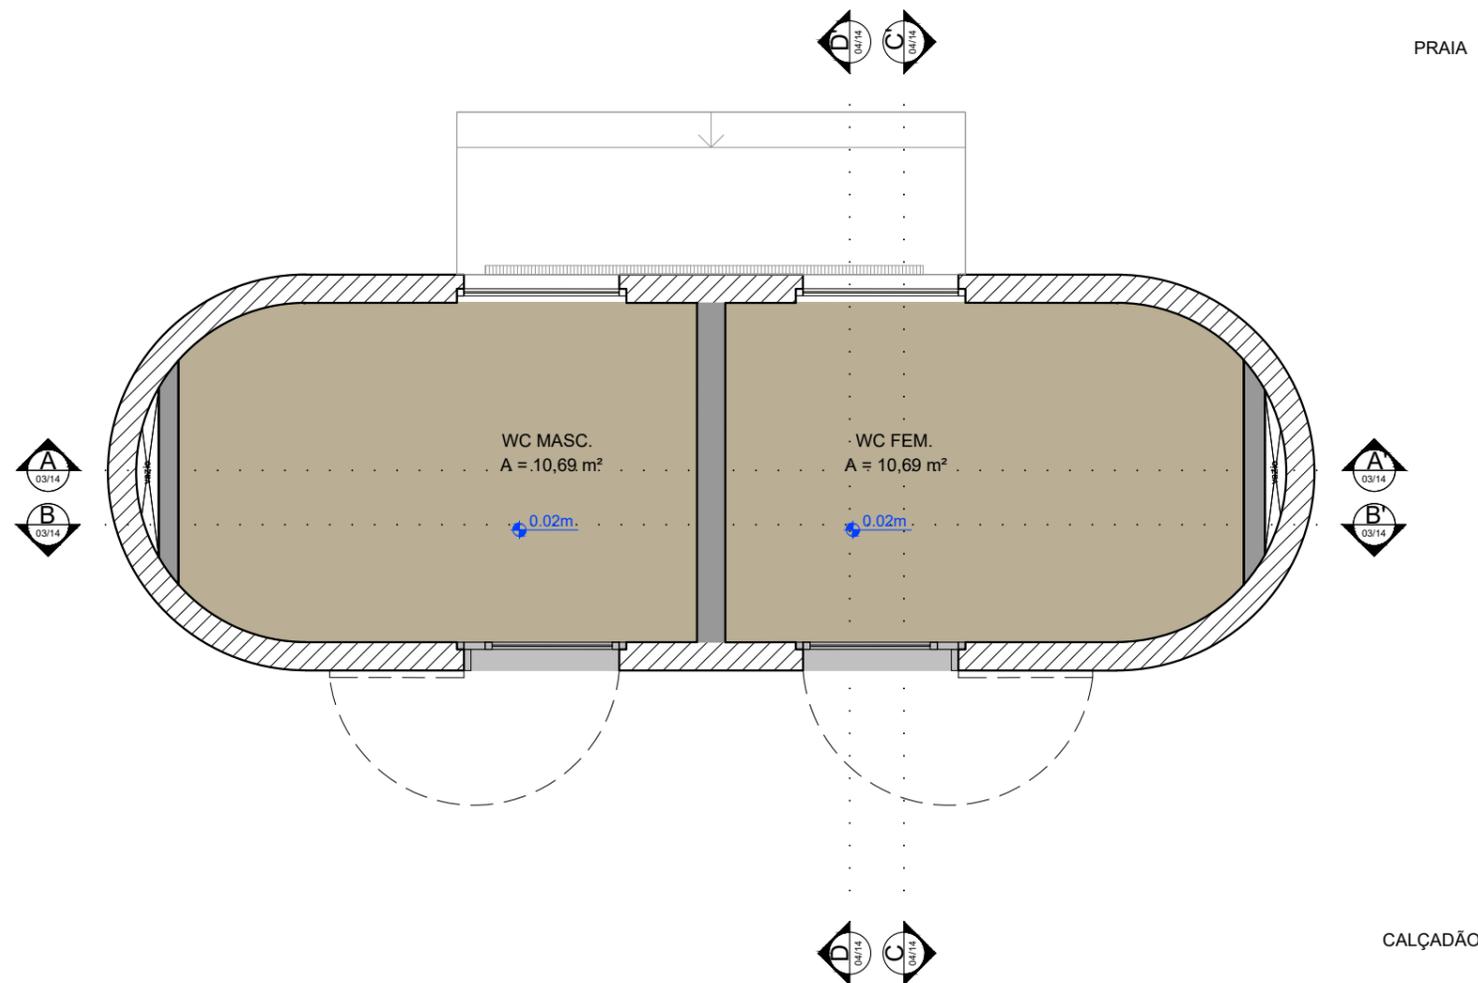

Banheiro Público | Forro
 Planta de Baixa
 Esc. 1/50

LEGENDAS E COMENTÁRIOS

OBSERVAÇÕES

| LEGENDA | QUANT. |
|--|---------|
| LAJE APARENTE EMASSADA COM GESSO E PINTADA COM TINTA LATÉX ACRÍLICA NA COR BRANCO NEVE | 18,30m² |

Em caso de dúvida, entre em contato com coordenador responsável

| REV. | Data | Descrição |
|------|------------|-----------------|
| R13 | 19/12/2023 | VIGENTE |
| R06 | 16/09/2023 | OBSOLETO |
| R05 | 15/09/2023 | OBSOLETO |
| R04 | 14/09/2023 | OBSOLETO |
| R03 | 11/09/2023 | OBSOLETO |
| R02 | 31/07/2023 | OBSOLETO |
| R00 | 13/06/2022 | EMISSÃO INICIAL |

Projeto
Requalificação Banheiros Orla do Recife
 Tipo Projeto Inicial

JCLP Constr. Endereço
 Av. Boa Viagem, Boa Viagem,
 Recife - PE

Fase
PROJETO EXECUTIVO

Arquiteto(a) Equipe(a)
 João Amorim Daniel Matos

Data 19/12/2023 Escala 1/50


| | |
|---------------------------------|----------------------------|
| Paginação Forro Planta Baixa | Folha nº 08 17 |
|---------------------------------|----------------------------|



Prefeitura da Cidade do Recife
 Gabinete do Prefeito
 Gabinete de Projetos Especiais

AV. CAIS DO APOLO, 925 - RECIFE/PE - 50030-903

PCR-GABPE-OPR-BWC PÚBLICO-PE-ARQ-R13

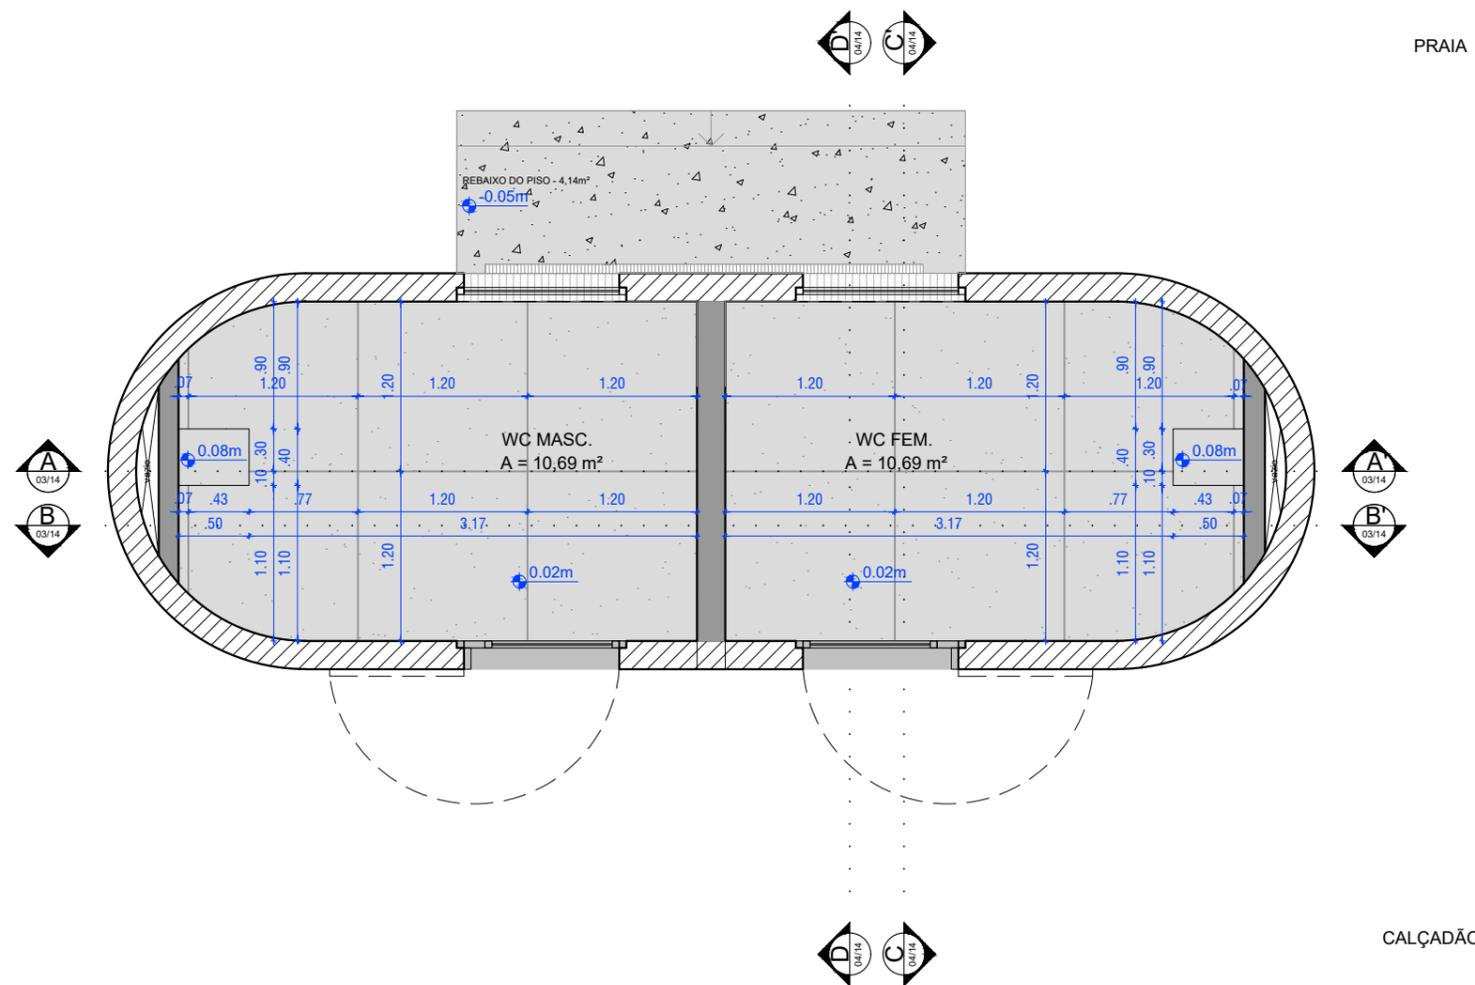

Banheiro Público | Paginação Piso
 Planta de Baixa
 Esc. 1/50

LEGENDAS E COMENTÁRIOS

OBSERVAÇÕES

| LEGENDA | QUANT. |
|--|---------------------|
| PISO EM GRANILITE POLÍDO COM BASE NA COR CINZA NATURAL E AGREGADOS NA COR BRANCO E PRETO | 17,16m ² |
| PISO CONCRETO NATURAL VASSORADO, LOCALIZADO NO TRECHO DO CHUVEIRO, ATENTAR AO REBAIXO. | 4,14m ² |
| SOLEIRA EM GRANITO PRETO SÃO MARCOS 1.20X0.20M | 02 UN |
| SOLEIRA EM CERÂMICA BRANCA 5X10, SEMELHANTE A UTILIZADA NA FACHADA, SEGUINDO PAGINAÇÃO | 0.48m ² |

Em caso de dúvida, entre em contato com coordenador responsável

| REV. | Data | Descrição |
|------|------------|------------------|
| R13 | 19/12/2023 | VIGENTE |
| R06 | 16/09/2023 | OBSOLETO |
| R05 | 15/09/2023 | OBSOLETO |
| R04 | 14/09/2023 | OBSOLETO |
| R03 | 11/09/2023 | OBSOLETO |
| R02 | 31/07/2023 | OBSOLETO |
| R00 | 13/06/2022 | EMISSION INICIAL |

Projeto
Requalificação Banheiros Orla do Recife
 Tipo Projeto Inicial

JCPL Constr. Endereço
Av. Boa Viagem, Boa Viagem,
Recife - PE

Fase
PROJETO EXECUTIVO

Arquiteto(a) Equipe(a)
 João Amorim Daniel Matos

Data 19/12/2023 Escala 1/50


Paginação de Piso Folha nº
 Planta Baixa **09 | 17**




Prefeitura da Cidade do Recife
 Gabinete do Prefeito
 Gabinete de Projetos Especiais

AV. CAIS DO APOLO, 925 - RECIFE/PE - 50030-903


PCR-GABPE-OPR-BWC PÚBLICO-PE-ARQ-R13

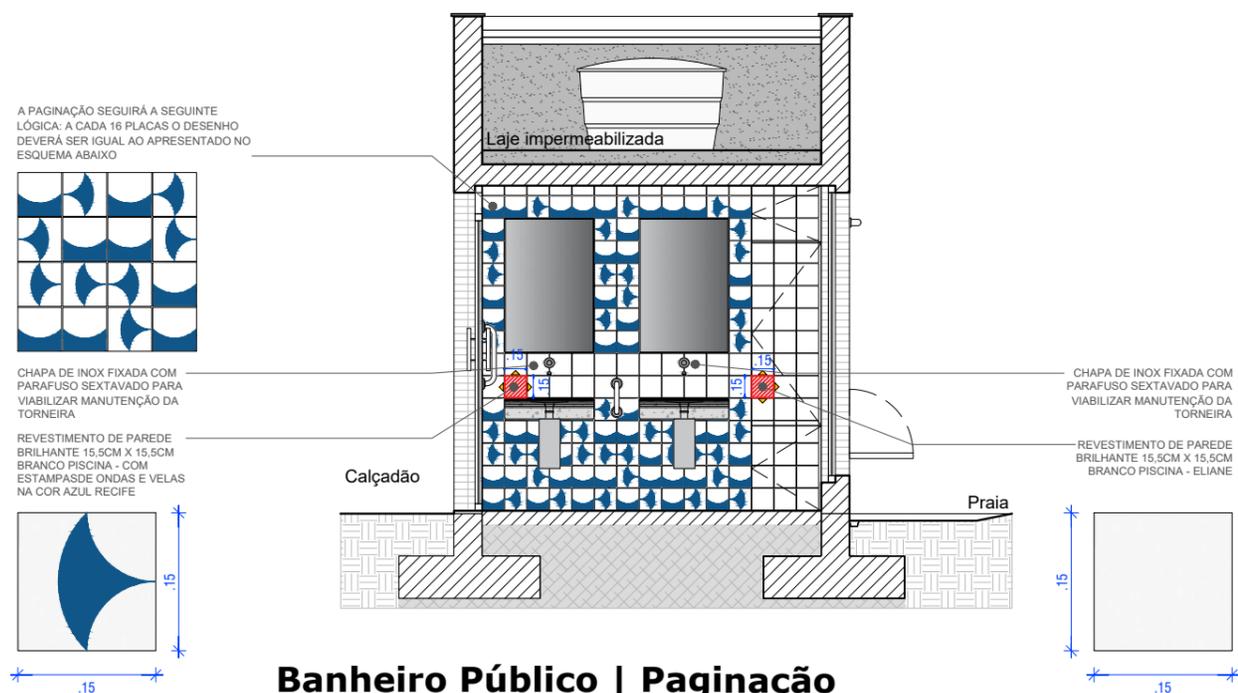

Banheiro Público | Paginação
Paginação do mosaico interno
Esc. 1/50

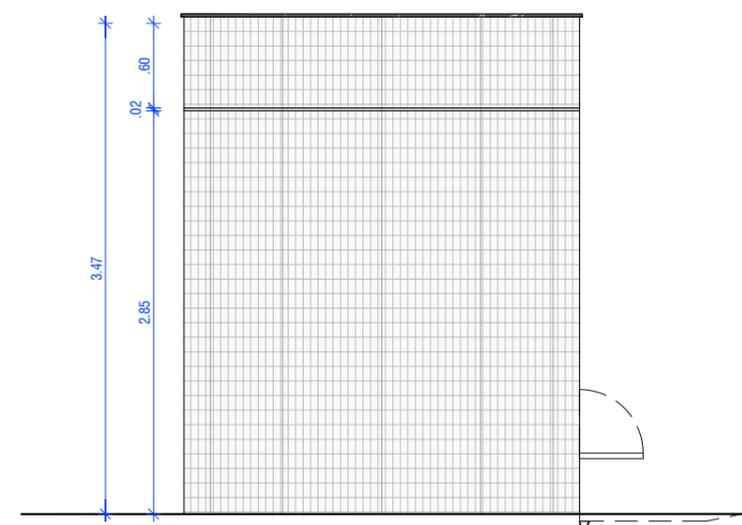

Banheiro Público | Paginação
Paginação de fachada
Esc. 1/50

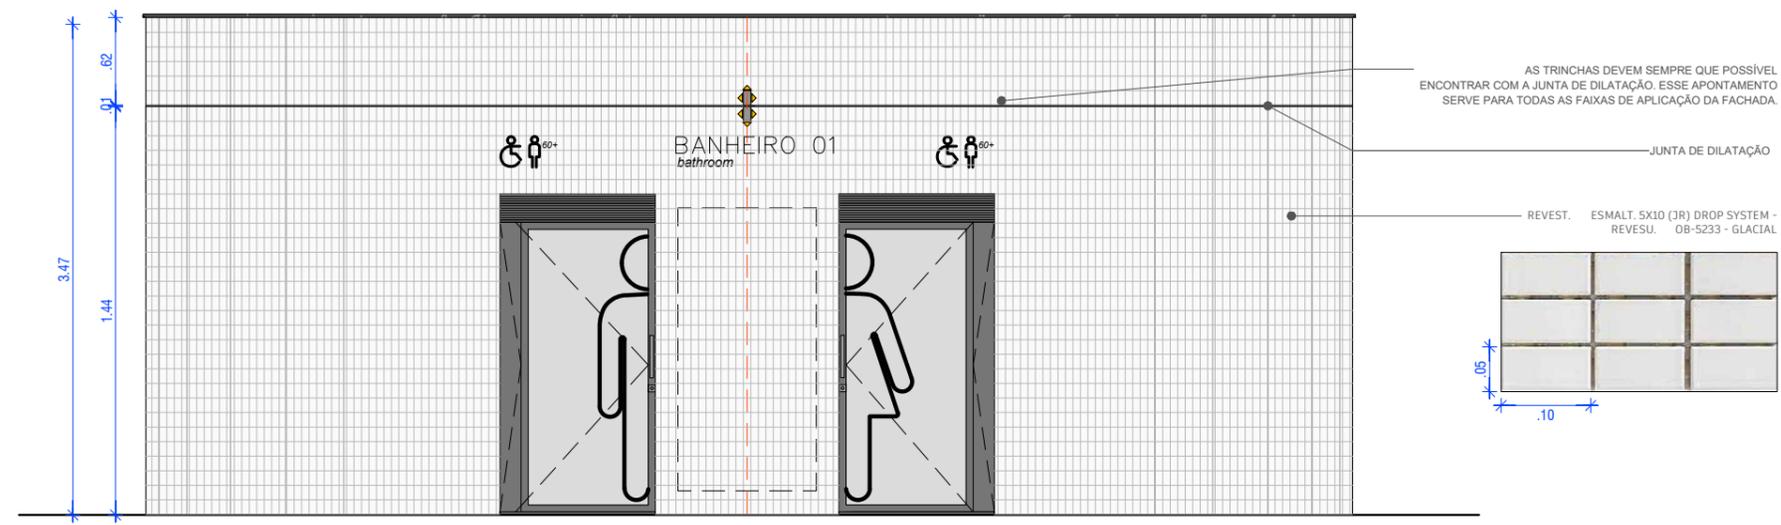

Banheiro Público | Especificação
Paginação fachada
Esc. 1/50

LEGENDAS E COMENTÁRIOS
OBSERVAÇÕES

Em caso de dúvida, entre em contato com coordenador responsável

| REV. | Data | Descrição |
|------|------------|-----------------|
| R13 | 19/12/2023 | VIGENTE |
| R06 | 16/09/2023 | OBSOLETO |
| R05 | 15/09/2023 | OBSOLETO |
| R04 | 14/09/2023 | OBSOLETO |
| R03 | 11/09/2023 | OBSOLETO |
| R02 | 31/07/2023 | OBSOLETO |
| R00 | 13/06/2022 | EMISSÃO INICIAL |

Projeto
Requalificação Banheiros Orla do Recife
Tipo Projeto Inicial

Endereço
JCPL Constr. Av. Boa Viagem, Boa Viagem, Recife - PE

Fase
PROJETO EXECUTIVO

Arquiteto(a) **João Amorim** Equipe(a) **Daniel Matos**

Data **19/12/2023** Escala **1/20**


| | |
|------------------------------|----------------------------|
| Paginação de fachada | Folha nº 10 17 |
| Paginação interna do mosaico | |




Prefeitura da Cidade do Recife
Gabinete do Prefeito
Gabinete de Projetos Especiais

AV. CAIS DO APOLO, 925 - RECIFE/PE - 50030-903


PCR-GABPE-OPR-BWC PÚBLICO-PE-ARQ-R13

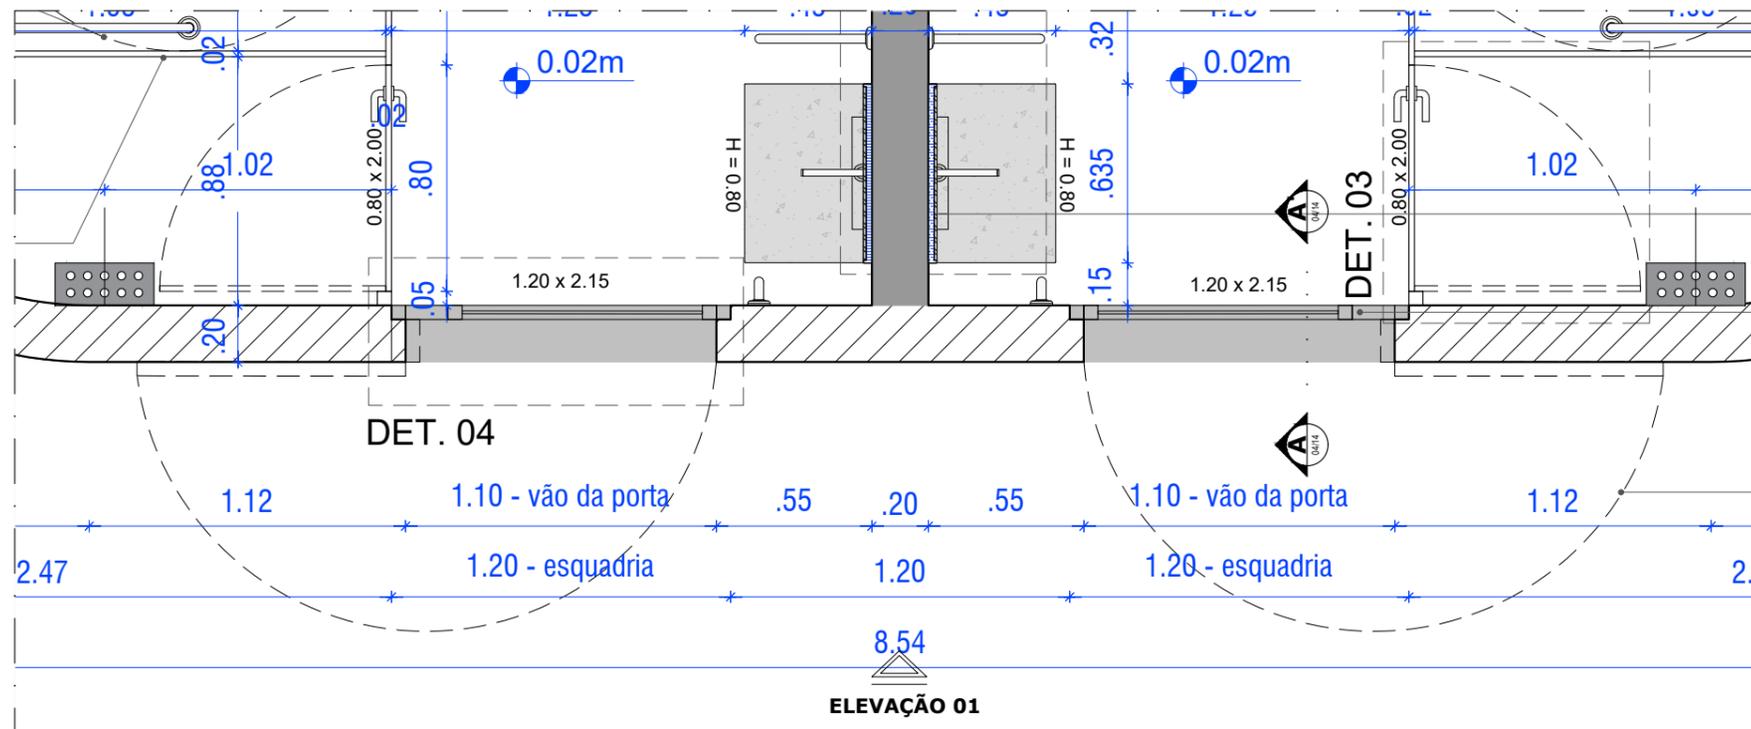

Banheiro Público | Acesso
Planta de Baixa
Esc. 1/25

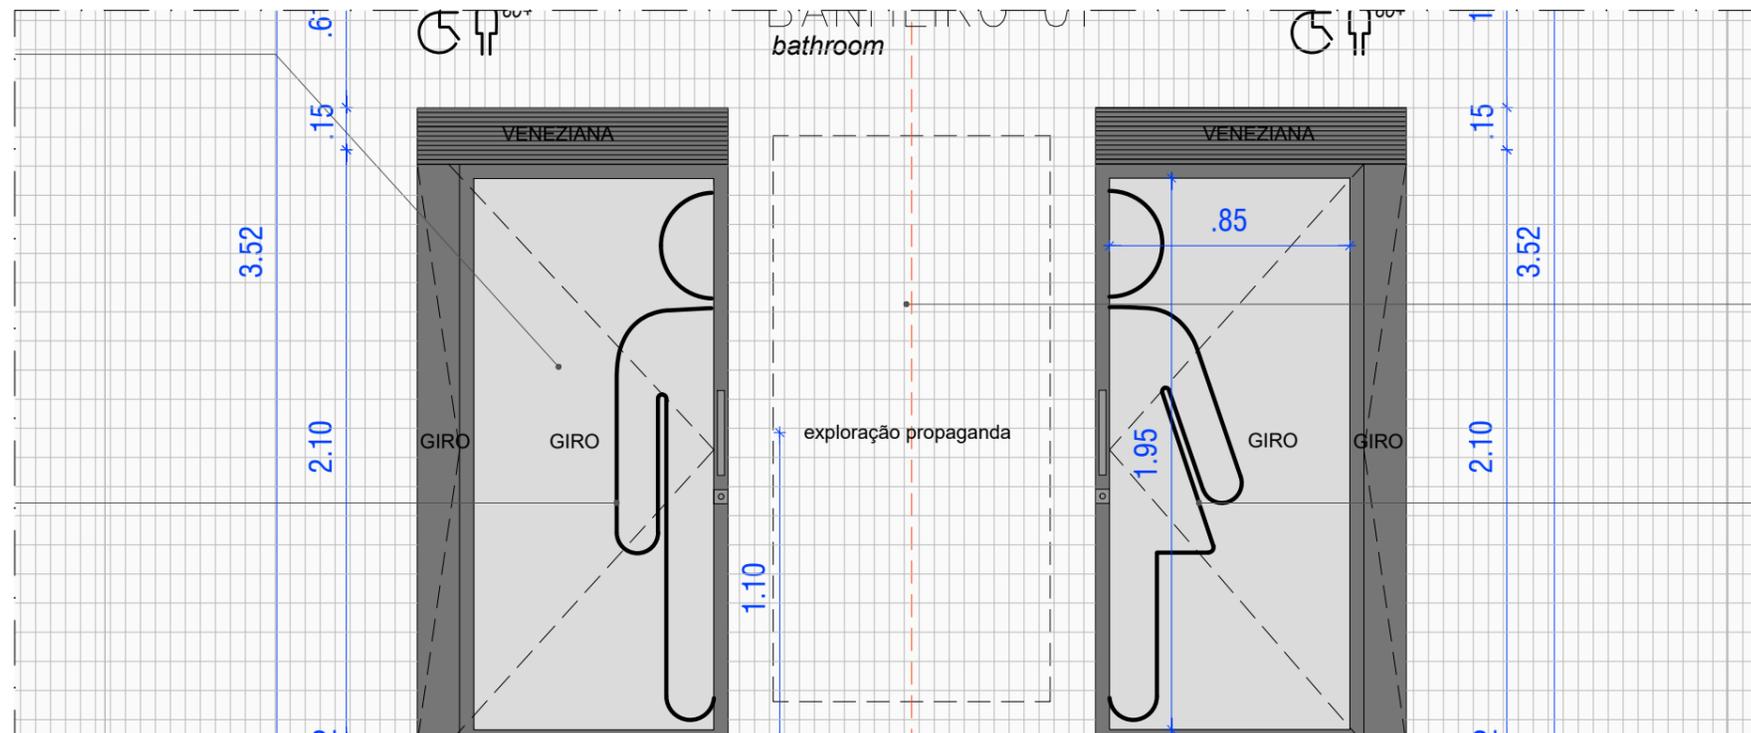

Banheiro Público | Detalhamento porta de giro
Elevação 01
Esc. 1/25

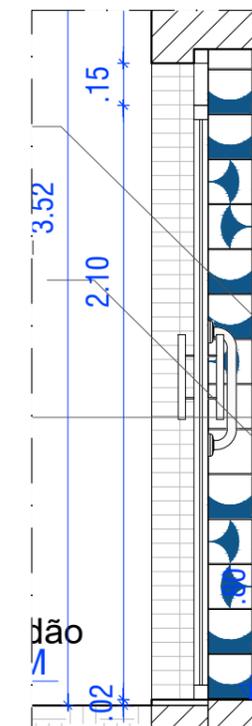

WC Público
Corte AA'
Esc. 1/25

LEGENDAS E COMENTÁRIOS
OBSERVAÇÕES

Em caso de dúvida, entre em contato com coordenador responsável

| REV. | Data | Descrição |
|------|------------|-----------------|
| R13 | 19/12/2023 | VIGENTE |
| R06 | 16/09/2023 | OBSOLETO |
| R05 | 15/09/2023 | OBSOLETO |
| R04 | 14/09/2023 | OBSOLETO |
| R03 | 11/09/2023 | OBSOLETO |
| R02 | 31/07/2023 | OBSOLETO |
| R00 | 13/06/2022 | EMISSÃO INICIAL |

Projeto
Requalificação Banheiros Orla do Recife
Tipo Projeto Inicial

JCPL Constr. Endereço
Av. Boa Viagem, Boa Viagem,
Recife - PE

Fase
PROJETO EXECUTIVO

Arquiteto(a) Equipe(a)
João Amorim **Daniel Matos**

Data **19/12/2023** Escala **1/25**


Detalhe Construtivo Folha nº
DET. 01 - Esquadria **11 | 17**
Porta Giro + Veneziana




Prefeitura da Cidade do Recife
Gabinete do Prefeito
Gabinete de Projetos Especiais

AV. CAIS DO APOLO, 925 - RECIFE/PE - 50030-903


PCR-GABPE-OPR-BWC PÚBLICO-PE-ARQ-R13

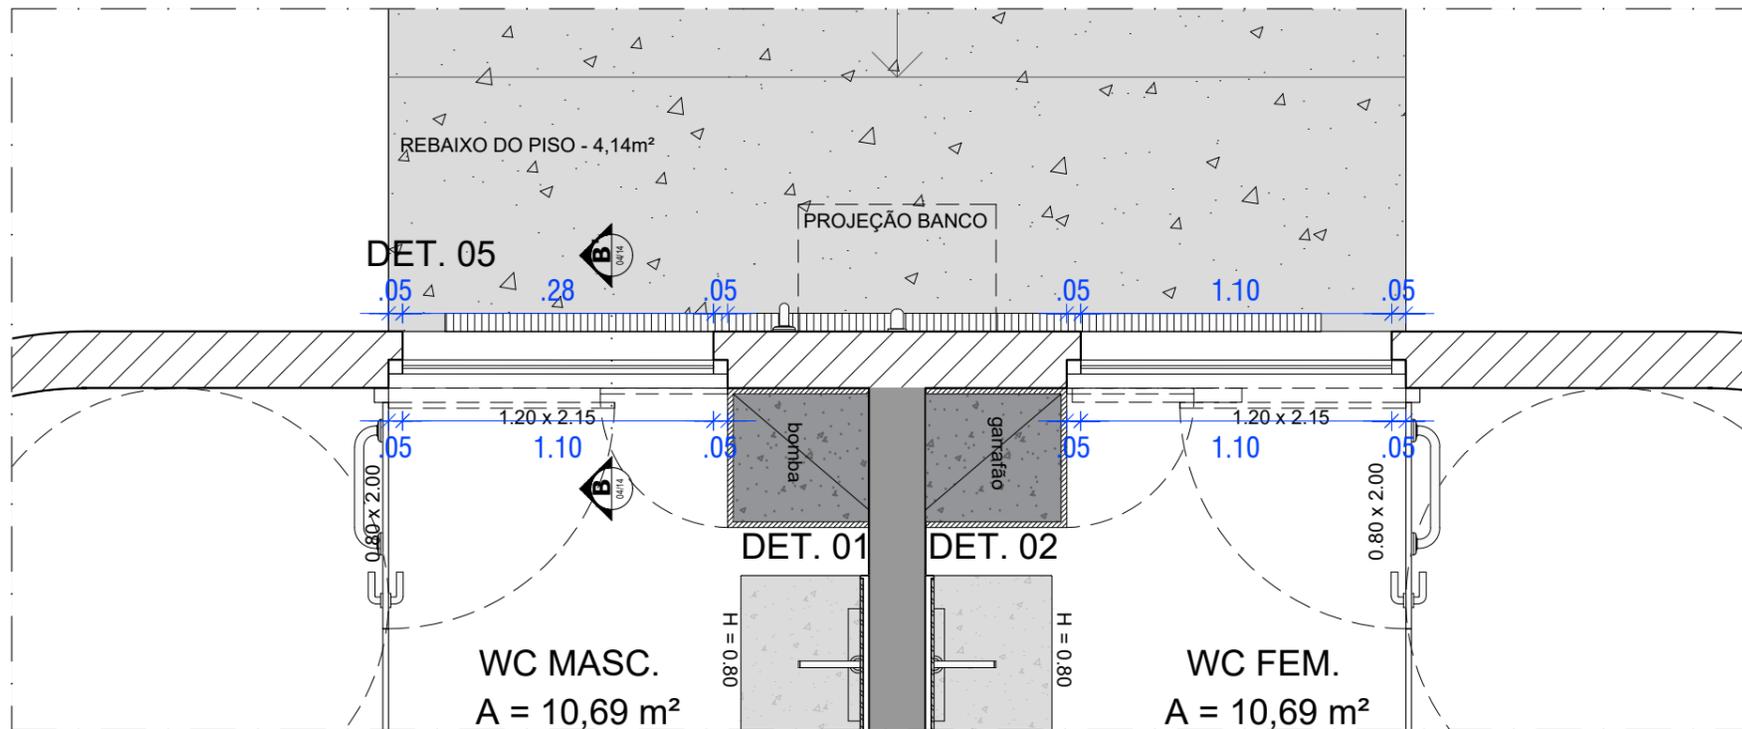

Banheiro Público | Acesso
Planta de Baixa
Esc. 1/25

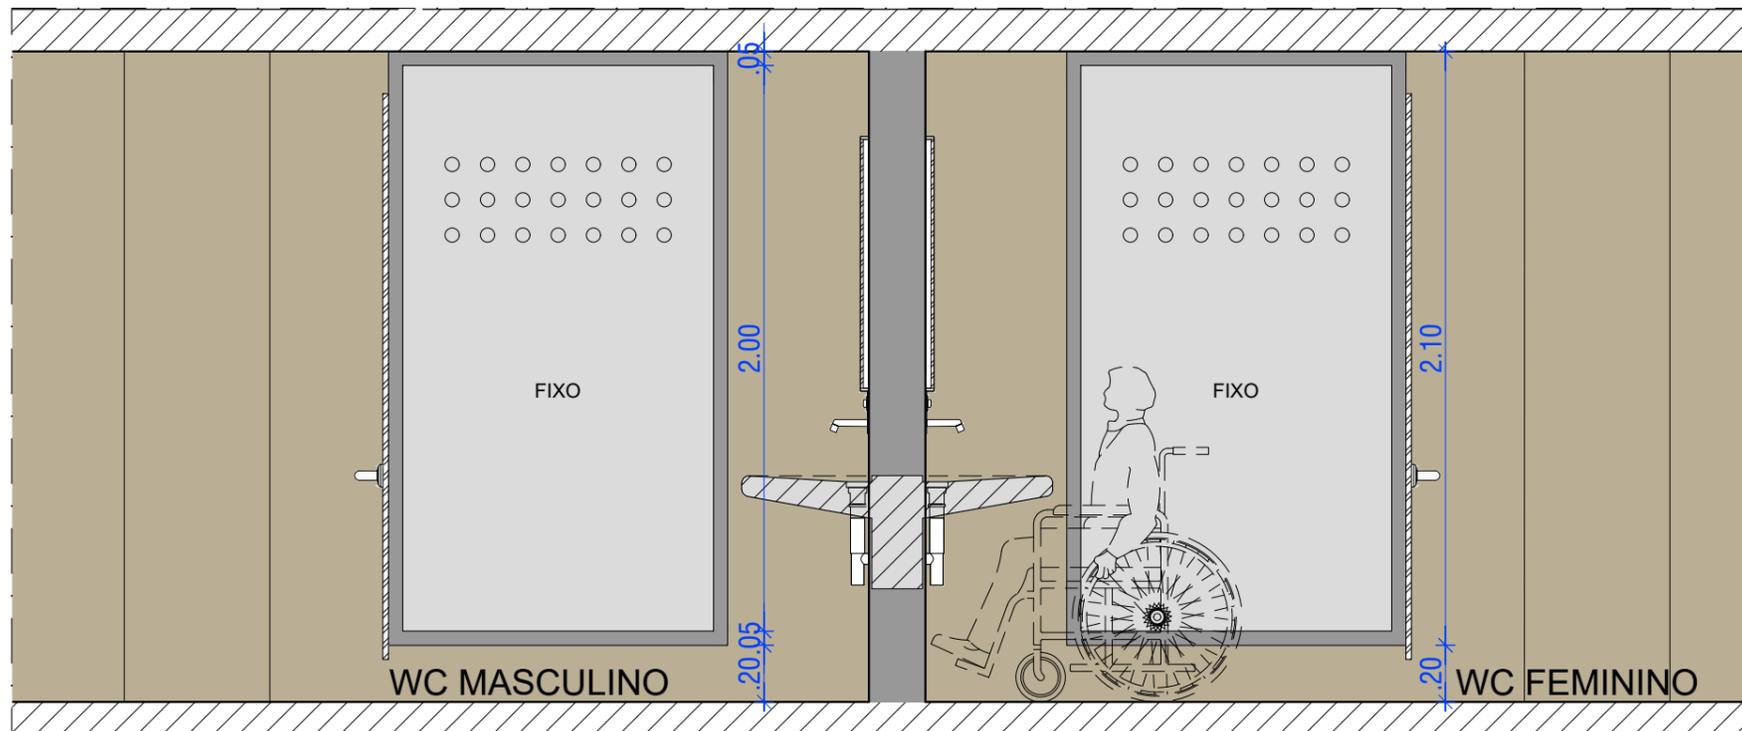

Banheiro Público | Detalhamento porta de giro
Elevação 01
Esc. 1/25

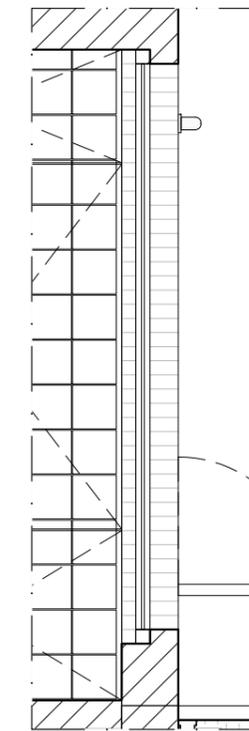

WC Público
Corte BB'
Esc. 1/25

LEGENDAS E COMENTÁRIOS
OBSERVAÇÕES

Em caso de dúvida, entre em contato com coordenador responsável

| REV. | Data | Descrição |
|------|------------|-----------------|
| R13 | 19/12/2023 | VIGENTE |
| R06 | 16/09/2023 | OBSOLETO |
| R05 | 15/09/2023 | OBSOLETO |
| R04 | 14/09/2023 | OBSOLETO |
| R03 | 11/09/2023 | OBSOLETO |
| R02 | 31/07/2023 | OBSOLETO |
| R00 | 13/06/2022 | EMISSÃO INICIAL |

Projeto
Requalificação Banheiros Orla do Recife
Tipo Projeto Inicial

JCPL Constr. Endereço
Av. Boa Viagem, Boa Viagem,
Recife - PE

Fase
PROJETO EXECUTIVO


Arquiteto(a) Equipe(a)
João Amorim **Daniel Matos**

Data **19/12/2023** Escala **1/25**

Detalhe Construtivo Folha nº
DET. 02 - Esquadria **12 | 17**
Janela FIXA




Prefeitura da Cidade do Recife
Gabinete do Prefeito
Gabinete de Projetos Especiais

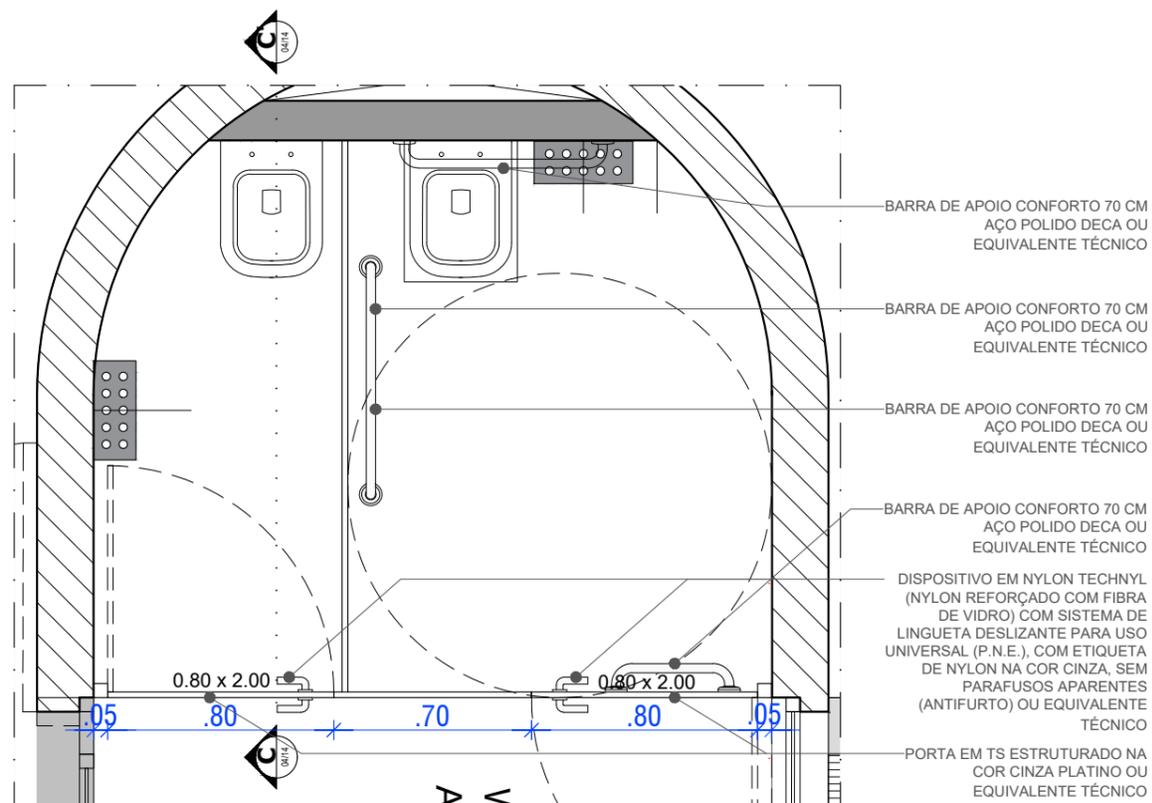


- BARRA DE APOIO CONFORTO 70 CM
AÇO POLIDO DECA OU EQUIVALENTE TÉCNICO
- BARRA DE APOIO CONFORTO 70 CM
AÇO POLIDO DECA OU EQUIVALENTE TÉCNICO
- BARRA DE APOIO CONFORTO 70 CM
AÇO POLIDO DECA OU EQUIVALENTE TÉCNICO
- BARRA DE APOIO CONFORTO 70 CM
AÇO POLIDO DECA OU EQUIVALENTE TÉCNICO
- DISPOSITIVO EM NYLON TECHNYL
(NYLON REFORÇADO COM FIBRA DE VIDRO) COM SISTEMA DE LINGUETA DESLIZANTE PARA USO UNIVERSAL (P.N.E.), COM ETIQUETA DE NYLON NA COR CINZA, SEM PARAFUSOS APARENTES (ANTIFURTO) OU EQUIVALENTE TÉCNICO
- PORTA EM TS ESTRUTURADO NA COR CINZA PLATINO OU EQUIVALENTE TÉCNICO

Banheiro Público | Detalhamento porta sanitário
Planta de Baixa
Esc. 1/25

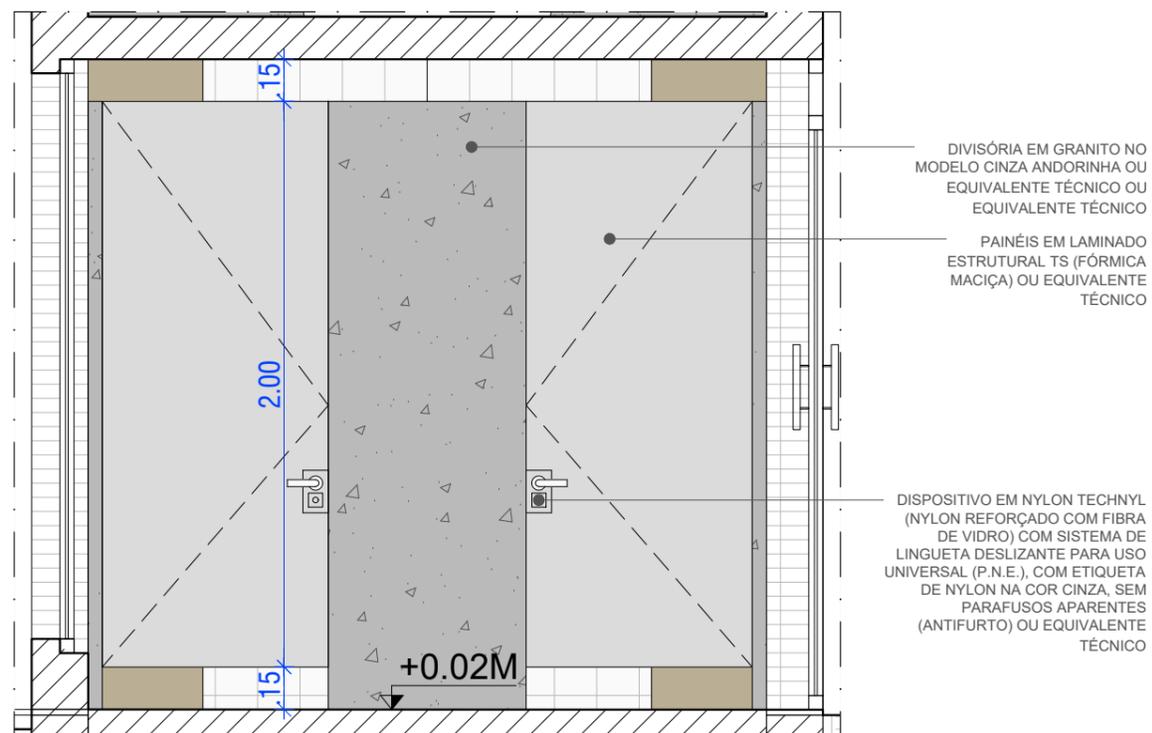

- DIVISÓRIA EM GRANITO NO MODELO CINZA ANDORINHA OU EQUIVALENTE TÉCNICO OU EQUIVALENTE TÉCNICO
- PAINÉIS EM LAMINADO ESTRUTURAL TS (FÓRMICA MACIÇA) OU EQUIVALENTE TÉCNICO
- DISPOSITIVO EM NYLON TECHNYL (NYLON REFORÇADO COM FIBRA DE VIDRO) COM SISTEMA DE LINGUETA DESLIZANTE PARA USO UNIVERSAL (P.N.E.), COM ETIQUETA DE NYLON NA COR CINZA, SEM PARAFUSOS APARENTES (ANTIFURTO) OU EQUIVALENTE TÉCNICO

Banheiro Público | Detalhamento porta sanitário
Elevação 01
Esc. 1/25

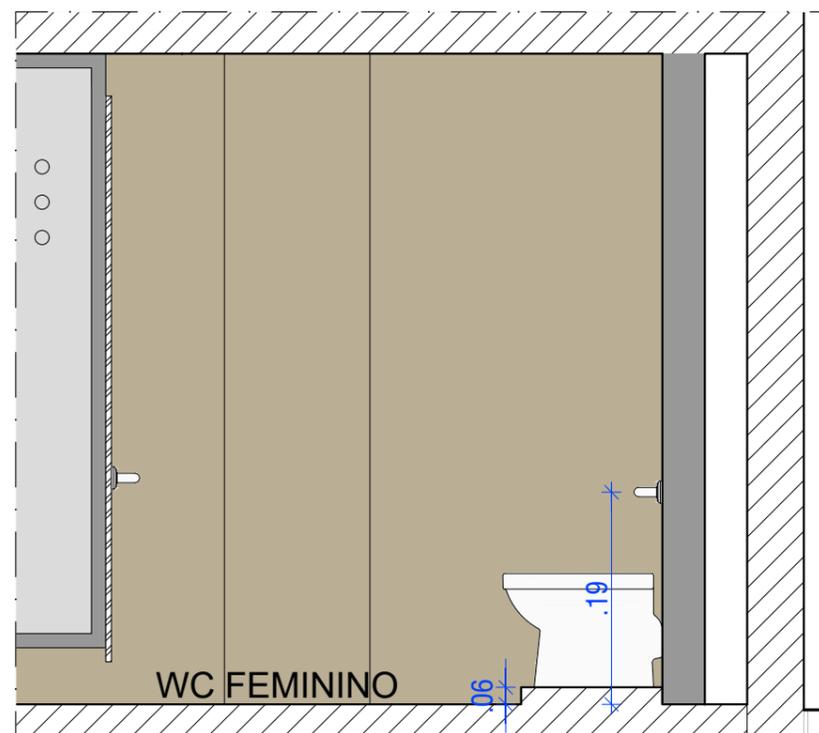

Banheiro Público | Detalhamento porta sanitário
Corte CC'
Esc. 1/25

| LEGENDAS E COMENTÁRIOS

| OBSERVAÇÕES

Em caso de dúvida, entre em contato com coordenador responsável

| REV. | Data | Descrição |
|------|------------|-----------------|
| R13 | 19/12/2023 | VIGENTE |
| R06 | 16/09/2023 | OBSOLETO |
| R05 | 15/09/2023 | OBSOLETO |
| R04 | 14/09/2023 | OBSOLETO |
| R03 | 11/09/2023 | OBSOLETO |
| R02 | 31/07/2023 | OBSOLETO |
| R00 | 13/06/2022 | EMISSÃO INICIAL |

Projeto
Requalificação Banheiros Orla do Recife
Tipo Projeto Inicial

JCPL Constr. Endereço
Av. Boa Viagem, Boa Viagem, Recife - PE

Fase
PROJETO EXECUTIVO


Arquiteto(a) Equipe(a)
João Amorim Daniel Matos

Data 19/12/2023 Escala 1/25

Detalhe Construtivo Folha nº
DET. 03 - Esquadria 13 | 17
Porta de Giro Box



Prefeitura da Cidade do Recife
Gabinete do Prefeito
Gabinete de Projetos Especiais

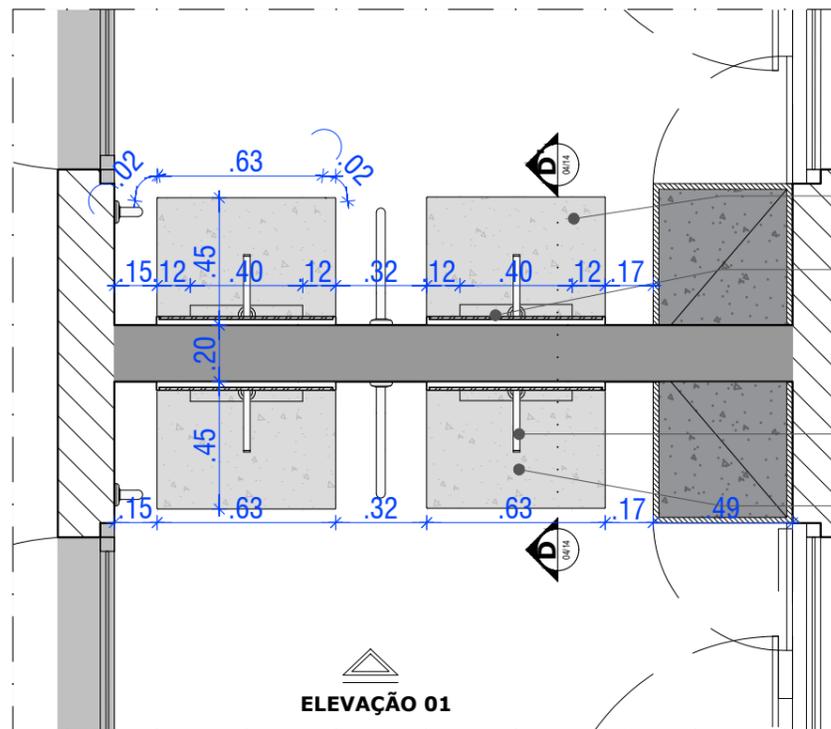


BORDAS ARREDONDADAS DO TIPO MEIA CANA CONFORME ESPECIFICAÇÃO DO DESENHO

PREVER ESPERA PARA RALO NA MONTAGEM DA FORMA PARA CONCRETAGEM


INCLINAÇÃO DE 2% PARA CAIMENTO DA ÁGUA PARA OS TRÊS LADOS DA CUBA

BANCADA EM CONCRETO MOLDADA NO LOCAL, DIMENSÕES CONFORME PROJETO

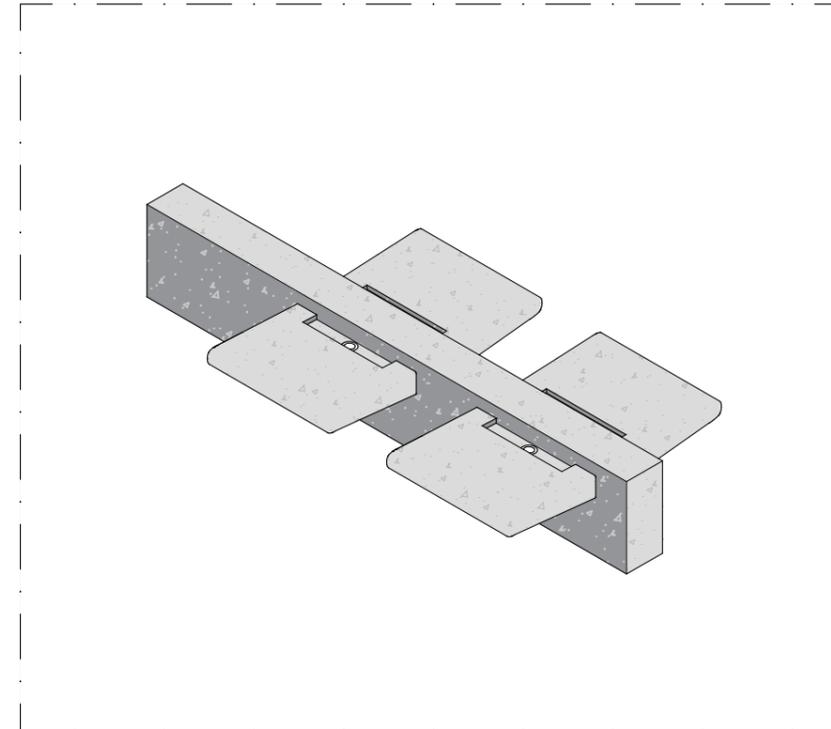

Banheiro Público | Detalhamento Cuba
Planta de Baixa
Esc. 1/25

Banheiro Público | Detalhamento Cuba
Isométrica
Esc. 1/25

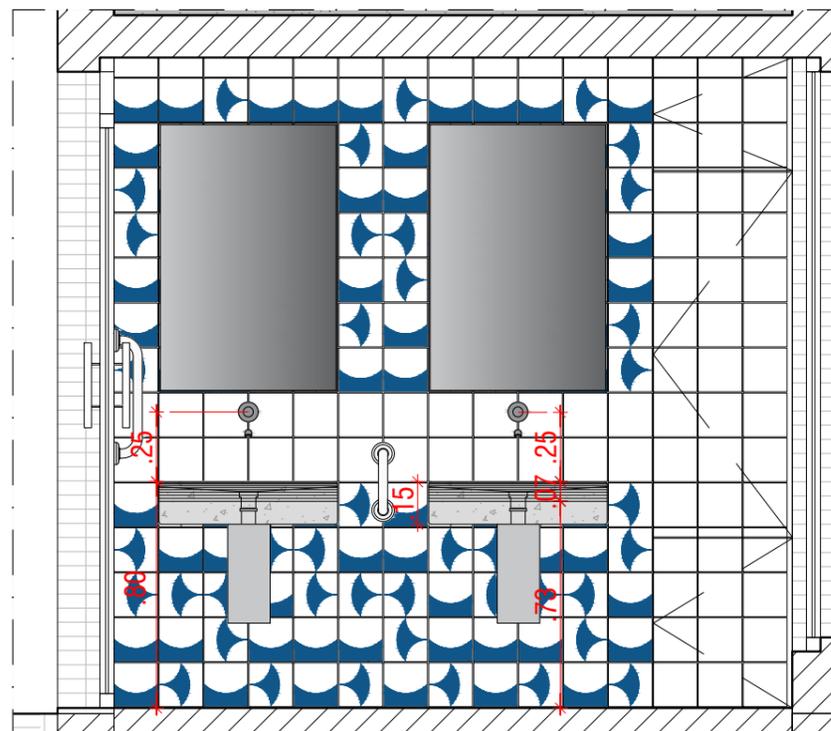

TORNEIRA DE PAREDE ANTIVANDALISMO EM AÇO INOX ESCOVADO REF. DOCOL COD.00469406 OU SIMILAR COM PLACA DE INOX (15X30cm)


PREVER ESPERA PARA RALO NA MONTAGEM DA FORMA PARA CONCRETAGEM

INCLINAÇÃO DE 2% PARA CAIMENTO DA ÁGUA

BANCADA EM CONCRETO MOLDADA NO LOCAL, DIMENSÕES CONFORME PROJETO

SIFÃO AJUSTÁVEL MULTIUSO 66CM TIGRE - CÓDIGO 26916500

Banheiro Público | Detalhamento Cuba
Elevação 01
Esc. 1/25

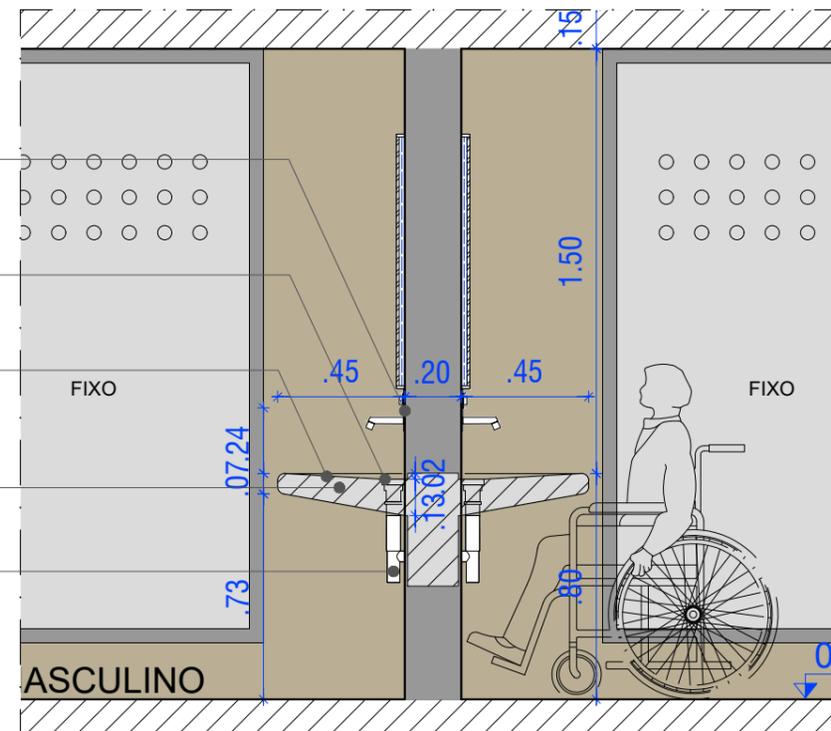

Banheiro Público | Detalhamento Cuba
Corte CC'
Esc. 1/25

LEGENDAS E COMENTÁRIOS
OBSERVAÇÕES

Em caso de dúvida, entre em contato com coordenador responsável

| REV. | Data | Descrição |
|------|------------|-----------------|
| R13 | 19/12/2023 | VIGENTE |
| R06 | 16/09/2023 | OBSOLETO |
| R05 | 15/09/2023 | OBSOLETO |
| R04 | 14/09/2023 | OBSOLETO |
| R03 | 11/09/2023 | OBSOLETO |
| R02 | 31/07/2023 | OBSOLETO |
| R00 | 13/06/2022 | EMISSÃO INICIAL |

Projeto
Requalificação Banheiros Orla do Recife
Tipo Projeto Inicial

JCPL Constr. Endereço
Av. Boa Viagem, Boa Viagem,
Recife - PE

Fase
PROJETO EXECUTIVO

Arquiteto(a) Equipe(a)
João Amorim **Daniel Matos**

Data **19/12/2023** Escala **1/25**


Detalhe Construtivo Folha nº
DET. 04 - BANCADA **14 | 17**




Prefeitura da Cidade do Recife
Gabinete do Prefeito
Gabinete de Projetos Especiais

AV. CAIS DO APOLO, 925 - RECIFE/PE - 50030-903


PCR-GABPE-OPR-BWC PÚBLICO-PE-ARQ-R13

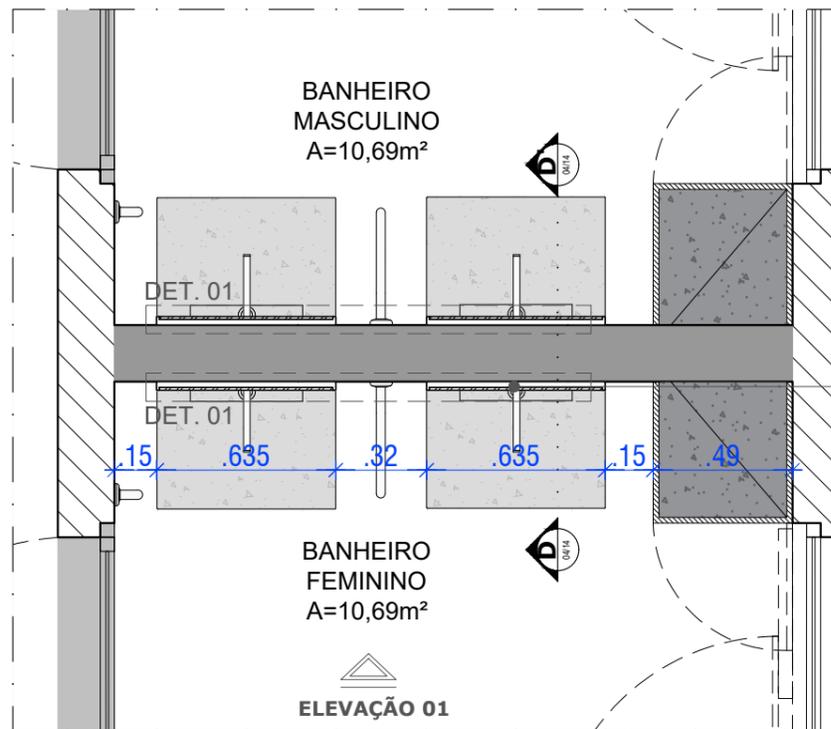


Banheiro Público | Detalhamento Espelho
Planta de Baixa
Esc. 1/25

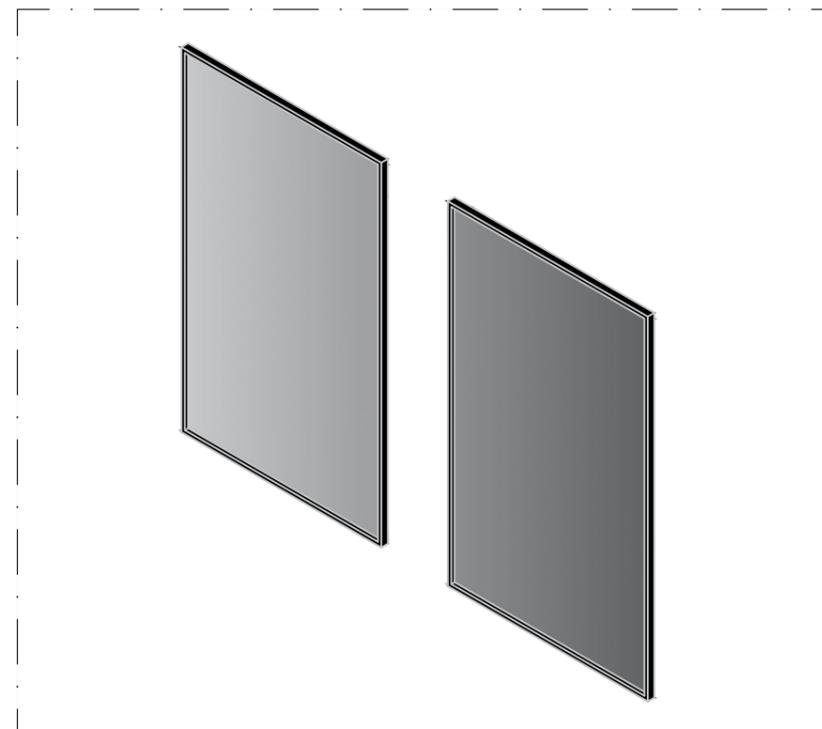

Banheiro Público | Detalhamento Espelho
Isométrica
Esc. 1/25

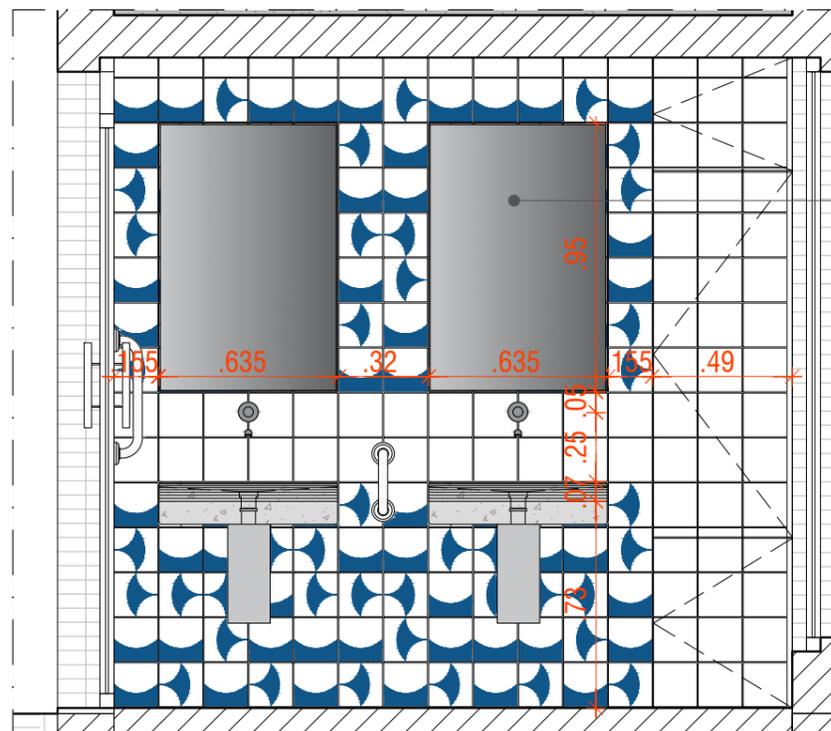

Banheiro Público | Detalhamento Espelho
Elevação 01
Esc. 1/25

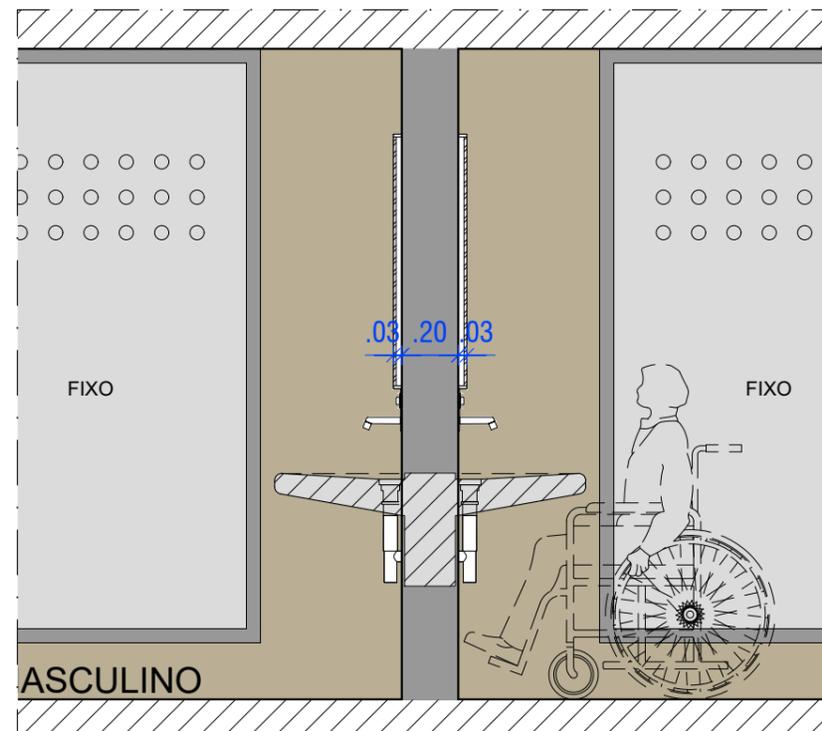

Banheiro Público | Detalhamento Espelho
Corte CC'
Esc. 1/25

LEGENDAS E COMENTÁRIOS
OBSERVAÇÕES

Em caso de dúvida, entre em contato com coordenador responsável

| REV. | Data | Descrição |
|------|------------|-----------------|
| R13 | 19/12/2023 | VIGENTE |
| R06 | 16/09/2023 | OBSOLETO |
| R05 | 15/09/2023 | OBSOLETO |
| R04 | 14/09/2023 | OBSOLETO |
| R03 | 11/09/2023 | OBSOLETO |
| R02 | 31/07/2023 | OBSOLETO |
| R00 | 13/06/2022 | EMISSÃO INICIAL |

Projeto
Requalificação Banheiros
Orla do Recife
Tipo Projeto Inicial

JCLP Constr. Endereço
Av. Boa Viagem, Boa Viagem,
Recife - PE

Fase
PROJETO EXECUTIVO

Arquiteto(a) Equipe(a)
João Amorim Daniel Matos

Data 19/12/2023 Escala 1/25


Detalhe Construtivo Folha nº
DET. 05 - ESPELHO **15 | 17**




Prefeitura da Cidade do Recife
Gabinete do Prefeito
Gabinete de Projetos Especiais

AV. CAIS DO APOLO, 925 - RECIFE/PE - 50030-903


PCR-GABPE-OPR-BWC PÚBLICO-PE-ARQ-R13

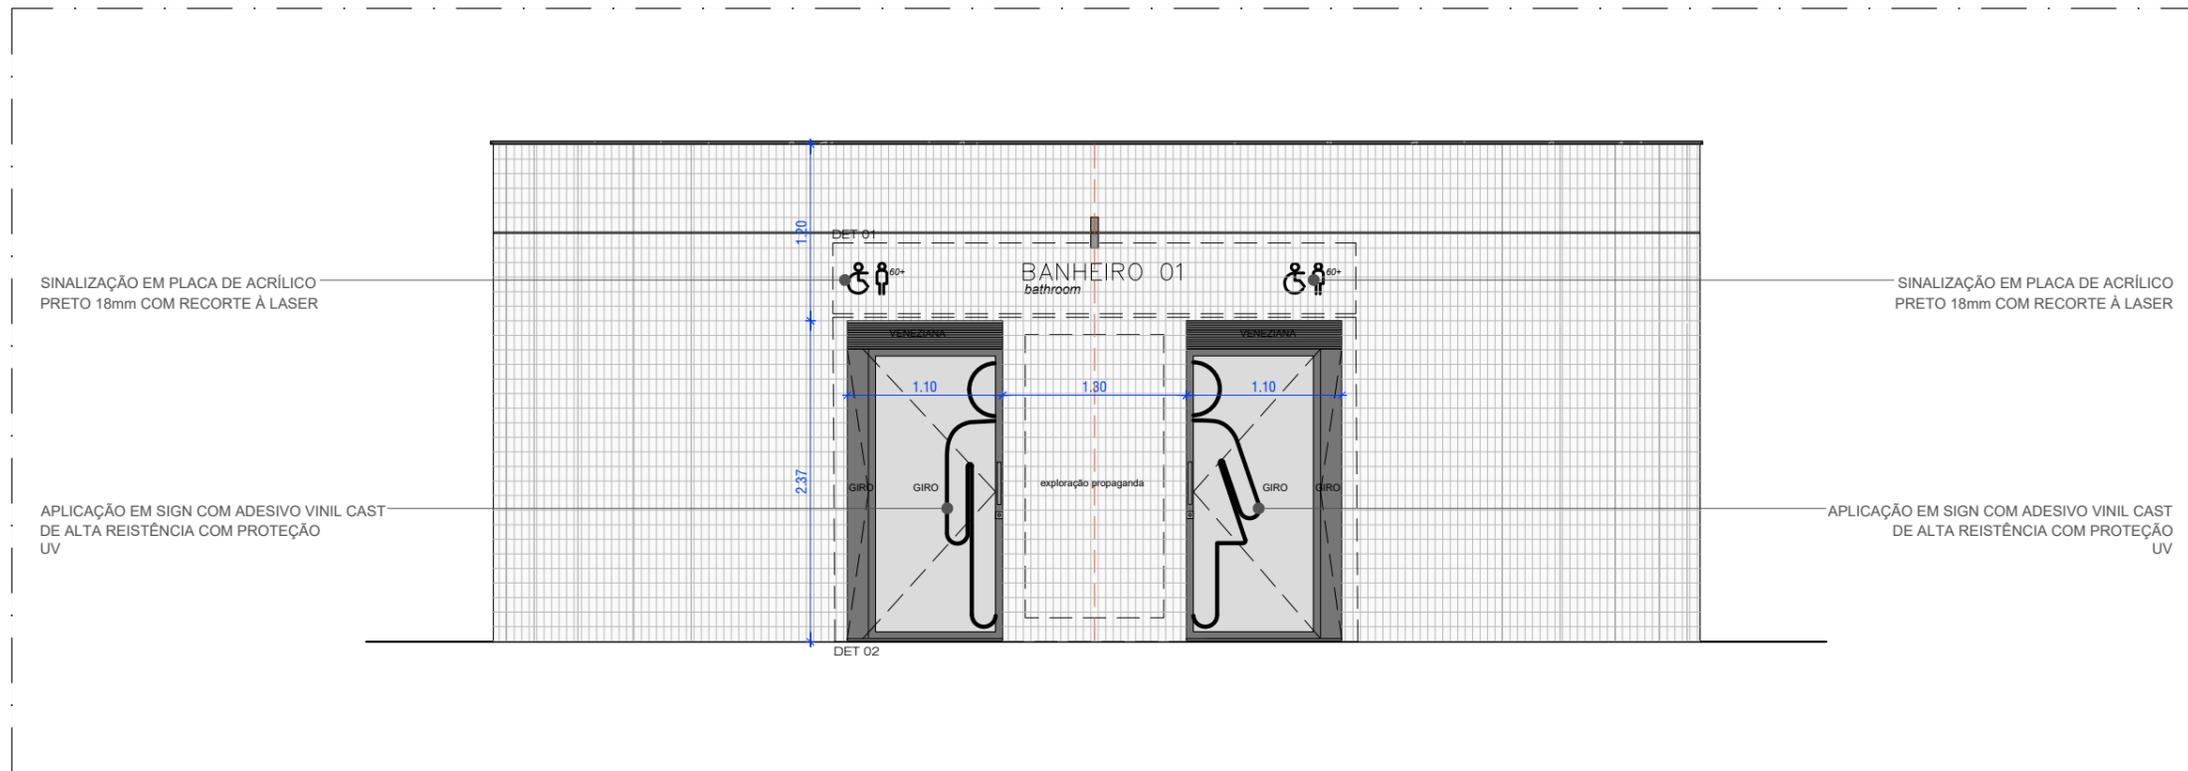

Banheiro Público | Sinalização
 Detalhamento especificações
 Esc. 1/50

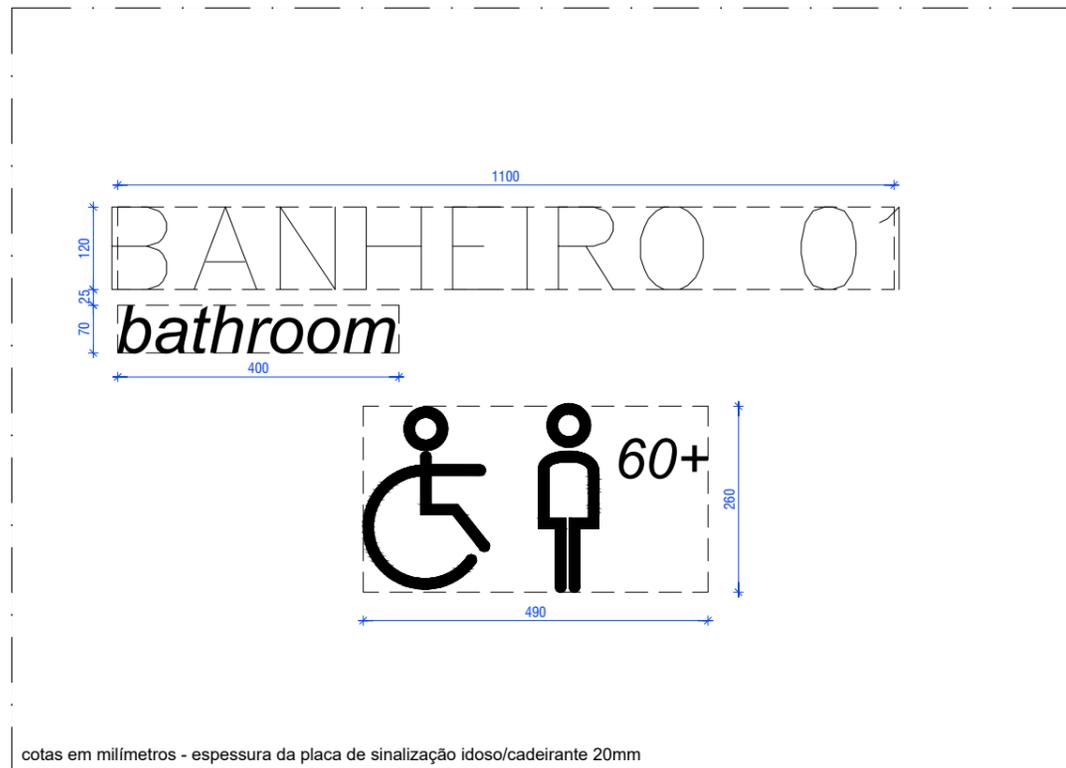

Banheiro Público | Detalhamento Placa de sinalização
 Detalhamento 01
 Esc. 1/10

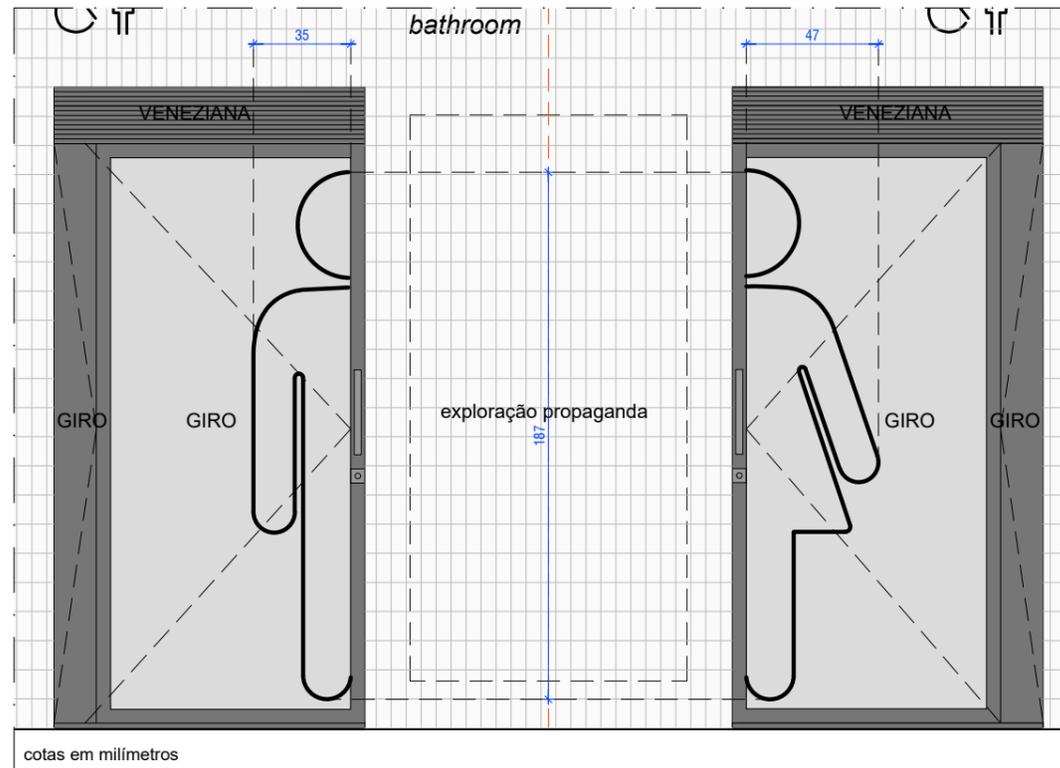

Banheiro Público | Detalhamento Sign aplicação porta
 Detalhamento 02
 Esc. 1/25

LEGENDAS E COMENTÁRIOS

| BANHEIROS ORLA | QUANT. |
|---|--------|
| PLACA DE ACRÍLICO PRETO 18mm COM RECORTE À LASER - ALTA RESISTÊNCIA | 22 |
| APLICAÇÃO EM SIGN COM ADESIVO VINIL CAST DE ALTA REISTÊNCIA | 44 pt |

OBSERVAÇÕES

IMAGEM DE REFERÊNCIA PARA O ACRÍLICO PRETO



Em caso de dúvida, entre em contato com coordenador responsável

| REV. | Data | Descrição |
|------|------------|-----------------|
| R13 | 19/12/2023 | VIGENTE |
| R06 | 16/09/2023 | OBSOLETO |
| R05 | 15/09/2023 | OBSOLETO |
| R04 | 14/09/2023 | OBSOLETO |
| R03 | 11/09/2023 | OBSOLETO |
| R02 | 31/07/2023 | OBSOLETO |
| R00 | 13/06/2022 | EMISSÃO INICIAL |

Projeto
Requalificação Banheiros Orla do Recife
 Tipo Projeto Inicial

JCLP Constr. Endereço
 Av. Boa Viagem, Boa Viagem,
 Recife - PE

Fase
PROJETO EXECUTIVO

Arquiteto(a) Equipe(a)
 João Amorim Daniel Matos

Data 19/12/2023 Escala 1/25



Detalhe Construtivo Folha nº
 DET. 05 - ESPELHO **16 | 17**



Prefeitura da Cidade do Recife
 Gabinete do Prefeito
 Gabinete de Projetos Especiais


AV. CAIS DO APOLO, 925 - RECIFE/PE - 50030-903

PCR-GABPE-OPR-BWC PÚBLICO-PE-ARQ-R13

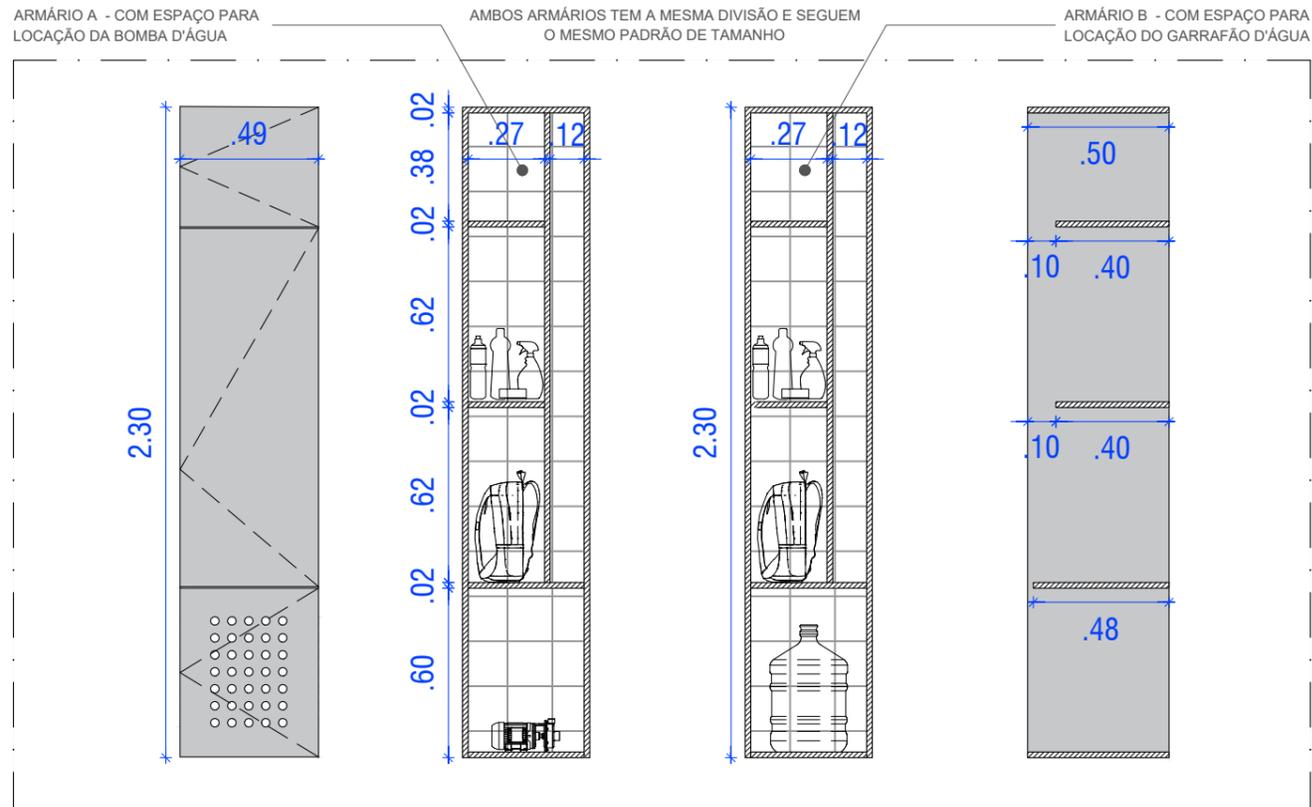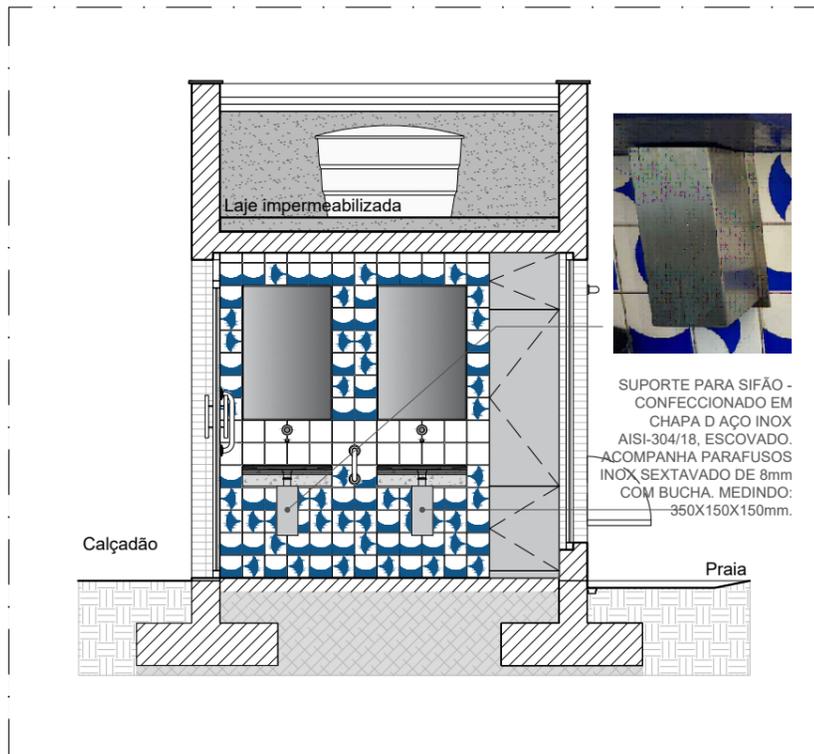


Banheiro Público | Armários

Elevação Armários
Esc. 1/25

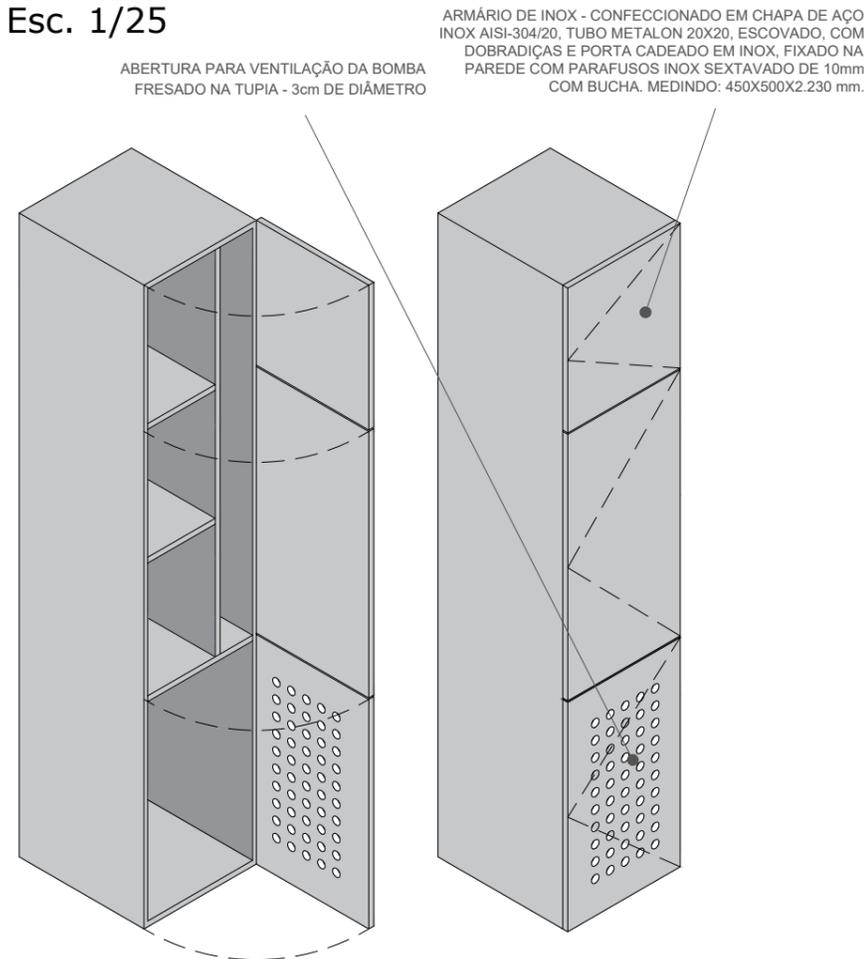


Banheiro Público | Armários

Detalhamento Armários
Esc. 1/25

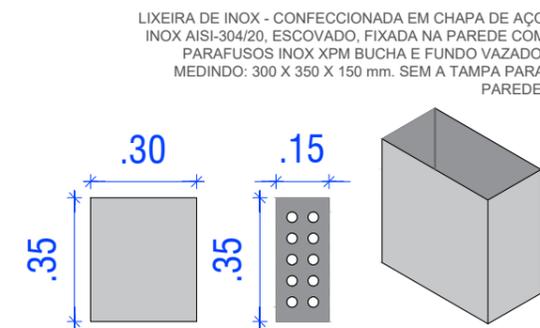

Banheiro Público | Lixeira

Planta baixa Armários
Esc. 1/25

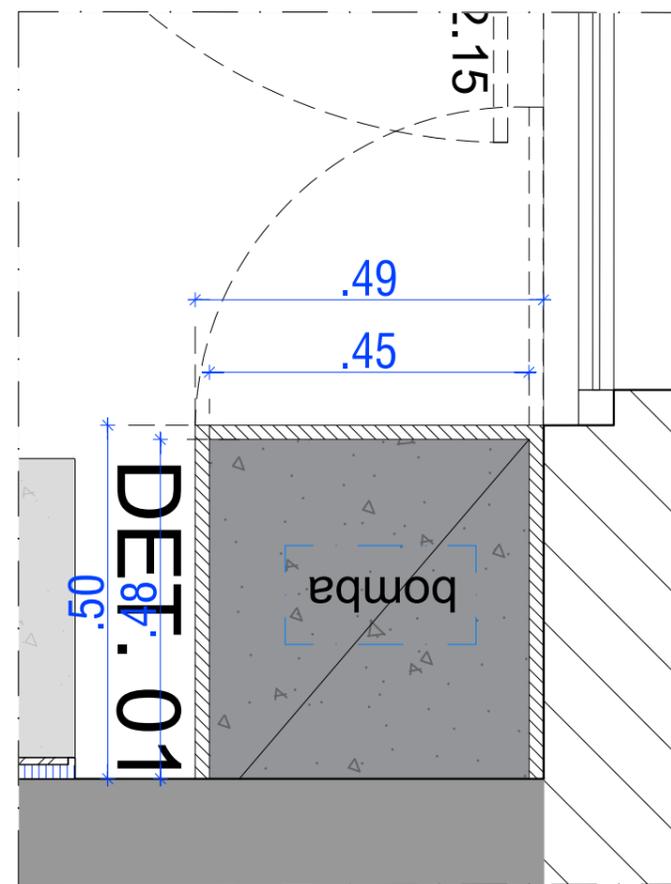

Banheiro Público | Armários

Planta baixa Armários
Esc. 1/25

LEGENDAS E COMENTÁRIOS

OBSERVAÇÕES

TABELA DE QUANTITATIVOS

| | |
|---------------------|---------------|
| ARMÁRIOS TIPO 01 | 21 - UNIDADES |
| ARMÁRIOS TIPO 02 | 21 - UNIDADES |
| PROTETORES DE SIFÃO | 84 - UNIDADES |
| LIXEIRAS | 84 - UNIDADES |

Em caso de dúvida, entre em contato com coordenador responsável

| | | |
|-----|------------|-----------------|
| R13 | 19/12/2023 | VIGENTE |
| R07 | 19/09/2023 | OBSOLETO |
| R06 | 16/09/2023 | OBSOLETO |
| R05 | 15/09/2023 | OBSOLETO |
| R04 | 14/09/2023 | OBSOLETO |
| R03 | 11/09/2023 | OBSOLETO |
| R02 | 31/07/2023 | OBSOLETO |
| R00 | 13/06/2022 | EMISSÃO INICIAL |

REV. Descrição

Projeto
Requalificação Banheiros Orla do Recife
Tipo Projeto Inicial

JCLP Constr. Endereço
Av. Boa Viagem, Boa Viagem, Recife - PE

Fase
PROJETO EXECUTIVO

Arquiteto(a) Equipe(a)
João Amorim Daniel Matos

Data 19/12/2023 Escala 1/25

Detalhe Construtivo Folha nº
ARMÁRIOS BANHEIROS **17 | 17**



Prefeitura da Cidade do Recife
Gabinete do Prefeito
Gabinete de Projetos Especiais

AV. CAIS DO APOLO, 925 - RECIFE/PE - 50030-903

PCR-GABPE-OPR-BWC PÚBLICO-PE-ARQ-R13

ESQUADRIAS

| TIPO | DESCRIÇÃO | DIM. [M] | QT. | FUNCIO. | FLHS. | ESPECIFICAÇÃO |
|------|----------------|----------------------------------|-----|---------|-------|---|
| JA01 | JANELA MADEIRA | $\frac{3.15 \times 1.37}{1.10}$ | 1 | ENCAIXE | 4 | JANELAS MODULARES – EM REGUADO DE MADEIRA DE LEI APARELHADAS COM DEMÃO DE SELADOR E VERNIZ FOSCO TIPO MARÍTIMO OU NAVAL. SISTEMA DE FECHAMENTO ANTI ARROMBAMENTO EM AÇO, COM PONTOS DE TRAVAMENTO A DEF |
| JA02 | JANELA MADEIRA | $\frac{1.125 \times 1.37}{1.10}$ | 1 | ENCAIXE | 2 | JANELAS MODULARES EM REGUADO DE MADEIRA DE LEI APARELHADAS COM DEMÃO DE SELADOR E VERNIZ FOSCO TIPO MARÍTIMO OU NAVAL. SISTEMA DE FECHAMENTO ANTI ARROMBAMENTO EM AÇO, COM PONTOS DE TRAVAMENTO A DEF |
| JA03 | JANELA MADEIRA | $\frac{1.125 \times 1.72}{0.75}$ | 1 | ENCAIXE | 2 | JANELAS MODULARES EM REGUADO DE MADEIRA DE LEI APARELHADAS COM DEMÃO DE SELADOR E VERNIZ FOSCO TIPO MARÍTIMO OU NAVAL. SISTEMA DE FECHAMENTO ANTI ARROMBAMENTO EM AÇO, COM PONTOS DE TRAVAMENTO A DEF |
| JA04 | JANELA MADEIRA | $\frac{1.35 \times 1.37}{1.10}$ | 1 | ENCAIXE | 3 | JANELAS MODULARES EM REGUADO DE MADEIRA DE LEI APARELHADAS COM DEMÃO DE SELADOR E VERNIZ FOSCO TIPO MARÍTIMO OU NAVAL. SISTEMA DE FECHAMENTO ANTI ARROMBAMENTO EM AÇO, COM PONTOS DE TRAVAMENTO A DEF |
| JA05 | JANELA MADEIRA | $\frac{0.25 \times 1.37}{1.10}$ | 1 | FIXO | 1 | JANELAS MODULARES EM REGUADO DE MADEIRA DE LEI APARELHADAS COM DEMÃO DE SELADOR E VERNIZ FOSCO TIPO MARÍTIMO OU NAVAL. SISTEMA DE FECHAMENTO ANTI ARROMBAMENTO EM AÇO, COM PONTOS DE TRAVAMENTO A DEF |
| PM01 | PORTA MADEIRA | 0.90x2.48 | 1 | GIRO | 1 | PORTA DE SEGURANÇA EM REGUADO DE MADEIRA DE LEI APARELHADAS COM DEMÃO DE SELADOR E VERNIZ FOSCO TIPO MARÍTIMO OU NAVAL. FECHADURA E DOBRADIÇA DE SEGURANÇA ANTI ARROMBAMENTO EM AÇO, COM 3 PONTOS DE TRAVAMENTO |
| PM02 | PORTA MADEIRA | 0.70x2.10 | 1 | GIRO | 1 | PORTA EM REGUADO DE MADEIRA DE LEI APARELHADAS COM DEMÃO DE SELADOR E VERNIZ FOSCO TIPO MARÍTIMO OU NAVAL. |


BALCÕES

| | | | | | | |
|-----|---|--|--|--|--|--|
| B01 | B01–BANCADAS EM GRANITO PRETO SÃO GERALDO OU VERDE UBATUBA – esp. 2 cm – 3,51x0,4 m - QUIOSQUE TIPO C | | | | | |
| B02 | B02–BANCADAS EM GRANITO PRETO SÃO GERALDO OU VERDE UBATUBA – esp. 2 cm – 1,125x0,4 m - QUIOSQUE TIPO C | | | | | |
| B03 | B03–BANCADAS EM GRANITO PRETO SÃO GERALDO OU VERDE UBATUBA – esp. 2 cm – 0,28x0,4 m - QUIOSQUE TIPO C | | | | | |
| B04 | B04–BANCADAS EM GRANITO PRETO SÃO GERALDO OU VERDE UBATUBA – esp. 2 cm – 1,125x0,4 m - QUIOSQUE TIPO C | | | | | |
| B05 | B05–BANCADAS EM GRANITO PRETO SÃO GERALDO OU VERDE UBATUBA – esp 2 cm – 1,85x0,4 m - QUIOSQUE TIPO C | | | | | |
| B06 | B06–BANCADAS EM GRANITO PRETO SÃO GERALDO OU VERDE UBATUBA – esp 2 cm – (0,60x0,20)x0,4 m - PEÇA TRAPÉZIO - QUIOSQUE TIPO C | | | | | |
| B07 | B07–BANCADAS EM GRANITO PRETO SÃO GERALDO OU VERDE UBATUBA – esp 2 cm – 1,90x0,45 m/H=0,85m - QUIOSQUE TIPO C | | | | | |
| B08 | B08–BANCADAS EM GRANITO PRETO SÃO GERALDO OU VERDE UBATUBA – esp 2cm – 1,20x0,59 m/H=0,85m - QUIOSQUE TIPO C | | | | | |
| R01 | R01–RESPALDO EM GRANITO PRETO SÃO GERALDO OU VERDE UBATUBA – esp 2cm – 1,90x0,24 m - QUIOSQUE TIPO C | | | | | |
| R02 | R02–RESPALDO EM GRANITO PRETO SÃO GERALDO OU VERDE UBATUBA – esp 2cm – 3,30x0,24 m - QUIOSQUE TIPO C | | | | | |
| T01 | T01–TESTEIRA EM GRANITO PRETO SÃO GERALDO OU VERDE UBATUBA (MEIA ESQ) – esp 2cm – 1,76x0,07 m - QUIOSQUE TIPO C | | | | | |
| T02 | T02–TESTEIRA EM GRANITO PRETO SÃO GERALDO OU VERDE UBATUBA (ÁREA MOL) – esp 2cm – 1,77x0,07 m - QUIOSQUE TIPO C | | | | | |




CADERNO DE ESQUADRIAS, BALCÕES E DETALHES

QUIOSQUE DE COCO (TIPO C) // R01

01 / 16

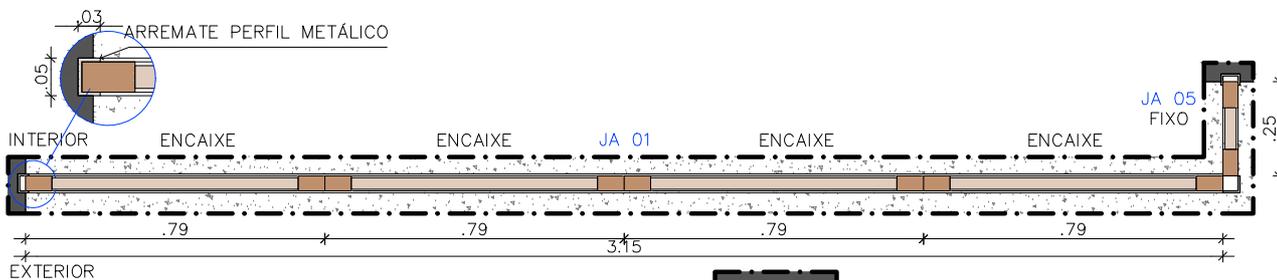


JA 01 E JA 05 – JANELA DE MADEIRA
SEÇÃO HORIZONTAL
ESC.: 1-20

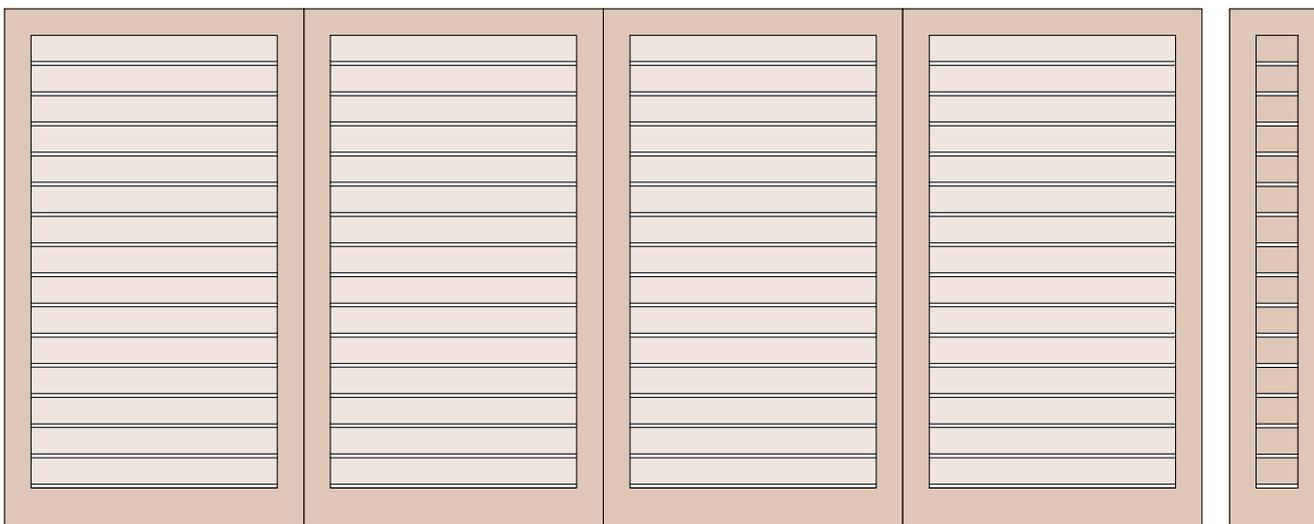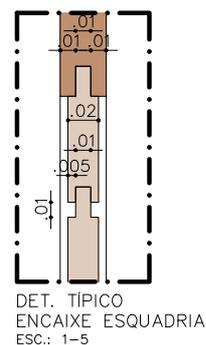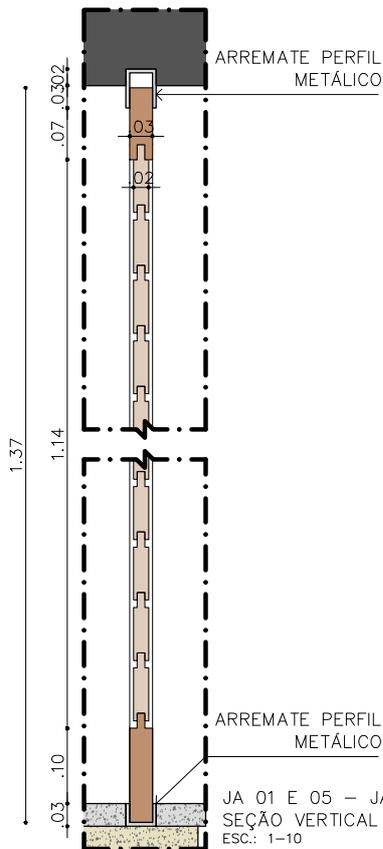


ESQUADRIAS

| TIPO | DESCRIÇÃO | DIM. [M] | QT. | FUNCIO. | FLHS. | ESPECIFICAÇÃO |
|------|----------------|-------------------|-----|---------|-------|---|
| JA01 | JANELA MADEIRA | 3.15x1.37 1.10 | 1 | ENCAIXE | 4 | JANELAS MODULARES – EM REGUADO DE MADEIRA DE LEI APARELHADAS COM DEMÃO DE SELADOR E VERNIZ FOSCO TIPO MARÍTIMO OU NAVAL. SISTEMA DE FECHAMENTO ANTI ARROMBAMENTO EM AÇO, COM PONTOS DE TRAVAMENTO A DEF |
| JA05 | JANELA MADEIRA | 0.25x1.37 1.10 | 1 | FIXO | 1 | JANELAS MODULARES EM REGUADO DE MADEIRA DE LEI APARELHADAS COM DEMÃO DE SELADOR E VERNIZ FOSCO TIPO MARÍTIMO OU NAVAL. SISTEMA DE FECHAMENTO ANTI ARROMBAMENTO EM AÇO, COM PONTOS DE TRAVAMENTO A DEF |


CADERNO DE ESQUADRIAS E
DETALHES

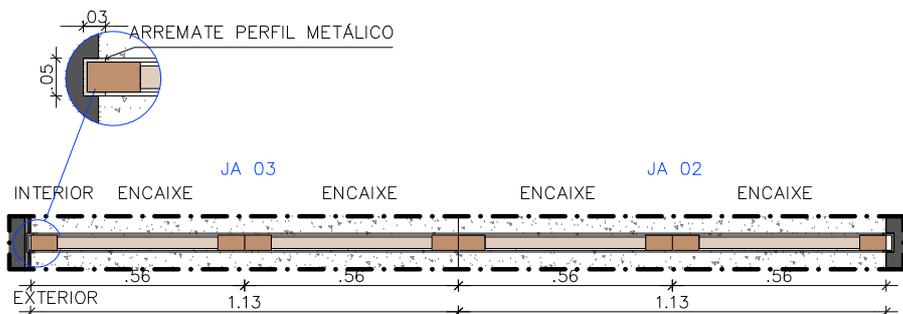


JA 02 e 03 – JANELA DE MADEIRA
SEÇÃO HORIZONTAL
ESC.: 1-20

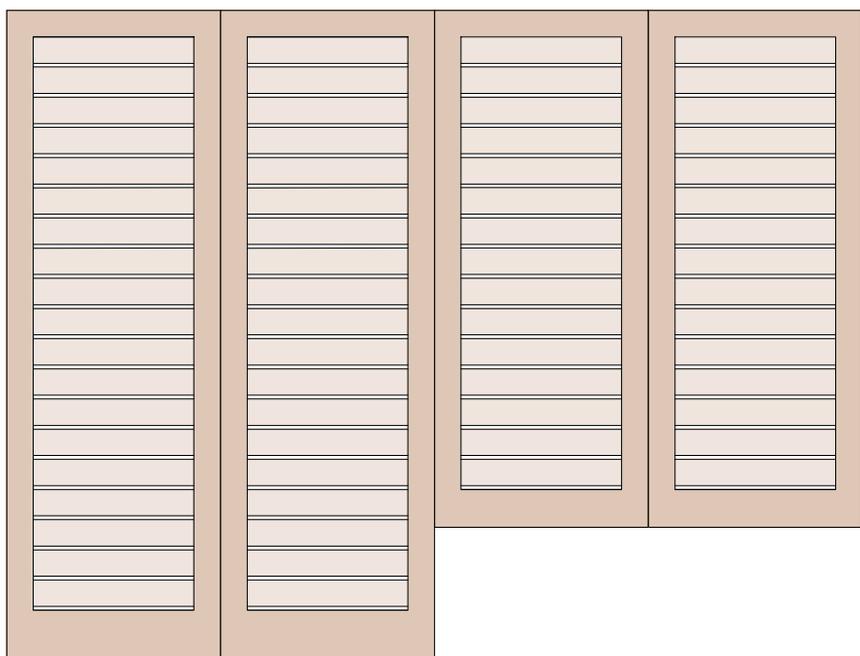

JA 02 e 03 – JANELA DE MADEIRA
ELEVAÇÃO FRONTAL
ESC.: 1-20

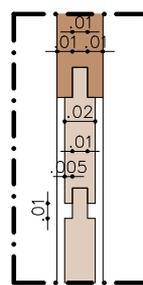


DET. TÍPICO
ENCAIXE ESQUADRIA
ESC.: 1-5

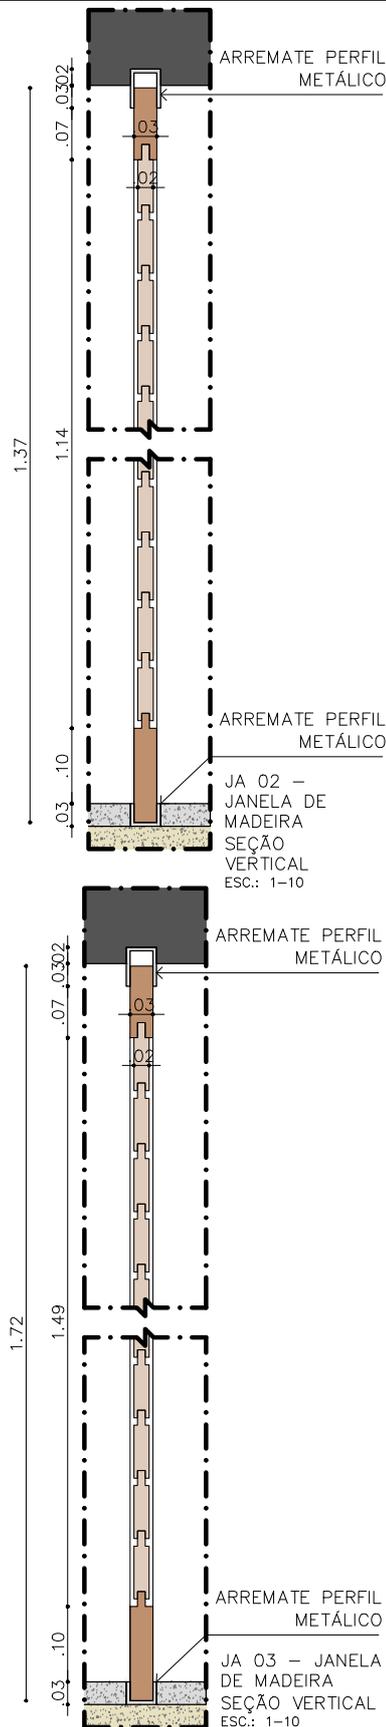


ESQUADRIAS



| TIPO | DESCRIÇÃO | DIM. [M] | QT. | FUNCIO. | FLHS. | ESPECIFICAÇÃO |
|------|----------------|--------------------|-----|---------|-------|---|
| JA02 | JANELA MADEIRA | 1.125x1.37 1.10 | 1 | ENCAIXE | 2 | JANELAS MODULARES EM REGUADO DE MADEIRA DE LEI APARELHADAS COM DEMÃO DE SELADOR E VERNIZ FOSCO TIPO MARÍTIMO OU NAVAL. SISTEMA DE FECHAMENTO ANTI ARROMBAMENTO EM AÇO, COM PONTOS DE TRAVAMENTO A DEF |
| JA03 | JANELA MADEIRA | 1.125x1.72 0.75 | 1 | ENCAIXE | 2 | JANELAS MODULARES EM REGUADO DE MADEIRA DE LEI APARELHADAS COM DEMÃO DE SELADOR E VERNIZ FOSCO TIPO MARÍTIMO OU NAVAL. SISTEMA DE FECHAMENTO ANTI ARROMBAMENTO EM AÇO, COM PONTOS DE TRAVAMENTO A DEF |

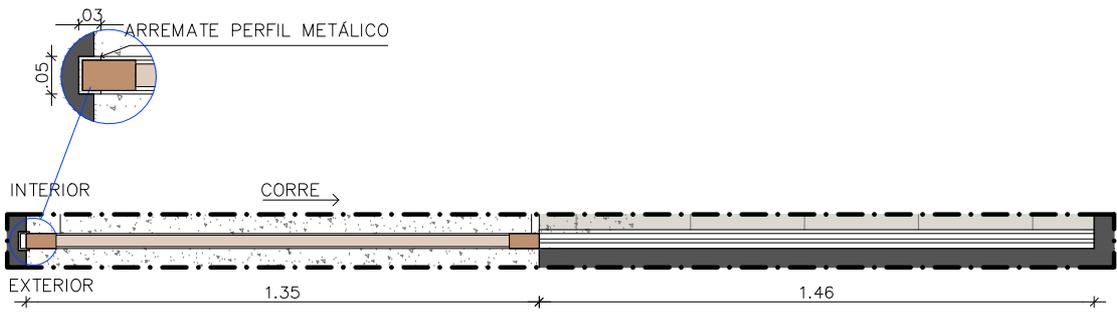

JA 04- JANELA DE MADEIRA
SEÇÃO HORIZONTAL
ESC.: 1-20

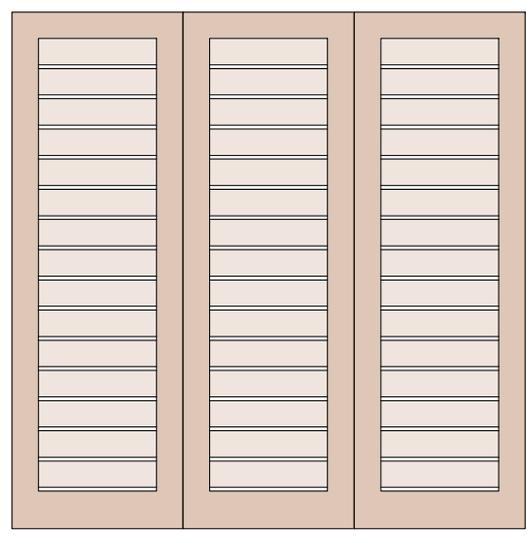

JA 04 - JANELA DE MADEIRA
ELEVÇÃO FRONTAL
ESC.: 1-20

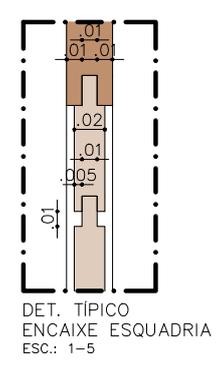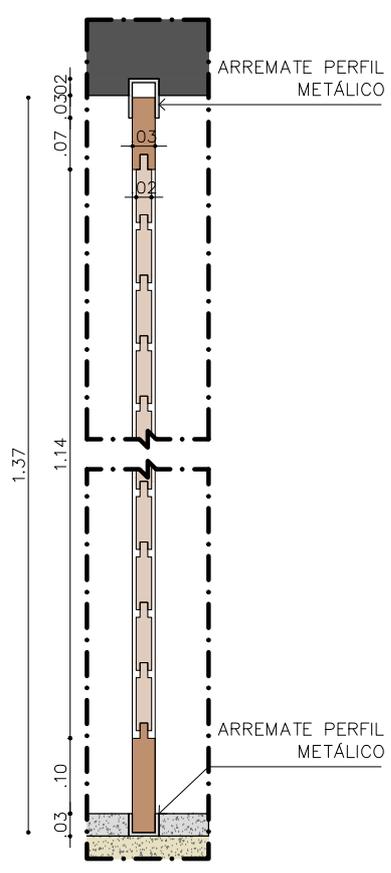



DET. TÍPICO
ENCAIXE ESQUADRIA
ESC.: 1-5

JA 04 - JANELA DE MADEIRA
SEÇÃO VERTICAL
ESC.: 1-10


ESQUADRIAS

| TIPO | DESCRIÇÃO | DIM. [M] | QT. | FUNCIO. | FLHS. | ESPECIFICAÇÃO |
|------|----------------|-------------------|-----|---------|-------|---|
| JA04 | JANELA MADEIRA | 1,35x1,37 1,10 | 1 | ENCAIXE | 3 | JANELAS MODULARES EM REGUADO DE MADEIRA DE LEI APARELHADAS COM DEMÃO DE SELADOR E VERNIZ FOSCO TIPO MARÍTIMO OU NAVAL. SISTEMA DE FECHAMENTO ANTI ARROMBAMENTO EM AÇO, COM PONTOS DE TRAVAMENTO A DEF |


CADERNO DE ESQUADRIAS E
DETALHES

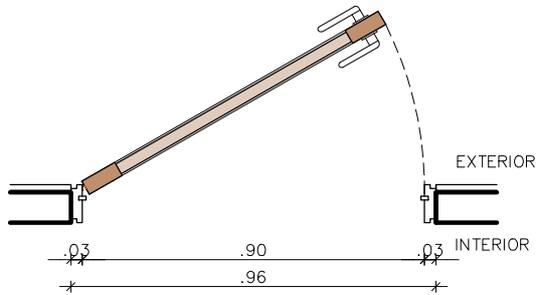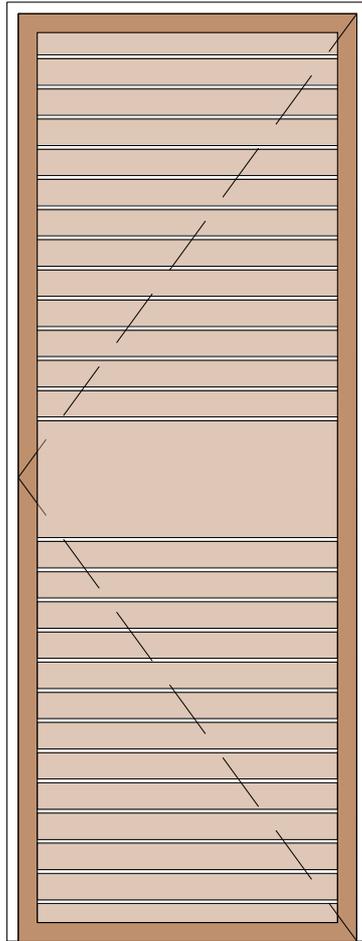

PM 01 – PORTA DE MADEIRA
SEÇÃO HORIZONTAL
ESC.: 1-20

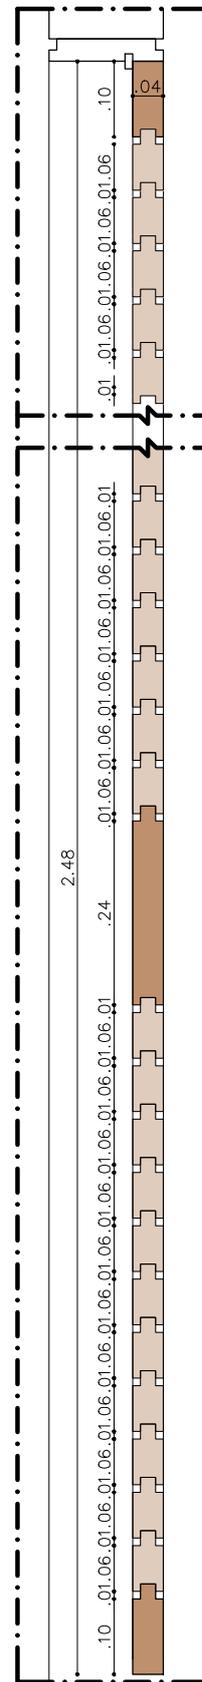



PM01 – PORTA DE MADEIR
SEÇÃO VERTICAL
ESC.: 1-10

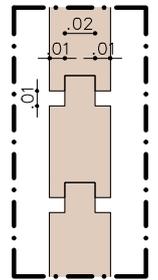


DET. TÍPICO
ENCAIXE ESQUADRIA
ESC.: 1-5

ESQUADRIAS


| TIPO | DESCRIÇÃO | DIM. [M] | QT. | FUNCIO. | FLHS. | ESPECIFICAÇÃO |
|------|---------------|-----------|-----|---------|-------|---|
| PM01 | PORTA MADEIRA | 0.90x2.48 | 1 | GIRO | 1 | PORTA DE SEGURANÇA EM REGUADO DE MADEIRA DE LEI APARELHADAS COM DEMÃO DE SELADOR E VERNIZ FOSCO TIPO MARÍTIMO OU NAVAL. FECHADURA E DOBRADIÇA DE SEGURANÇA ANTI ARROMBAMENTO EM AÇO, COM 3 PONTOS DE TRAVAMENTO |

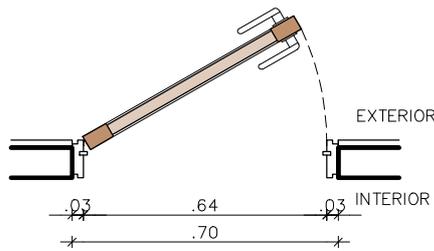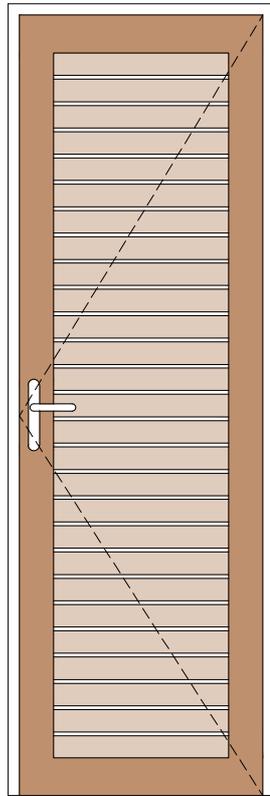

PM 02 – PORTA DE MADEIRA
SEÇÃO HORIZONTAL
ESC.: 1-20

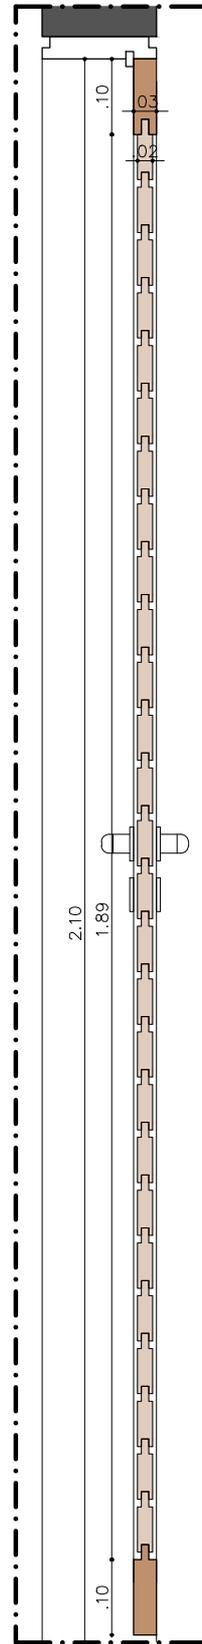


PM02 – PORTA DE MADEIRA
SEÇÃO VERTICAL
ESC.: 1-10

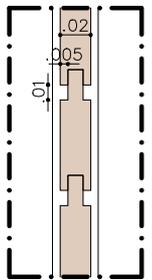

DET. TÍPICO
ENCAIXE ESQUADRIA
ESC.: 1-5

ESQUADRIAS

| TIPO | DESCRIÇÃO | DIM. [M] | QT. | FUNCIO. | FLHS. | ESPECIFICAÇÃO |
|------|---------------|-----------|-----|---------|-------|--|
| PM02 | PORTA MADEIRA | 0.70x2.10 | 1 | GIRO | 1 | PORTA EM REGUADO DE MADEIRA DE LEI APARELHADAS COM DEMÃO DE SELADOR E VERNIZ FOSCO TIPO MARÍTIMO OU NAVAL. |

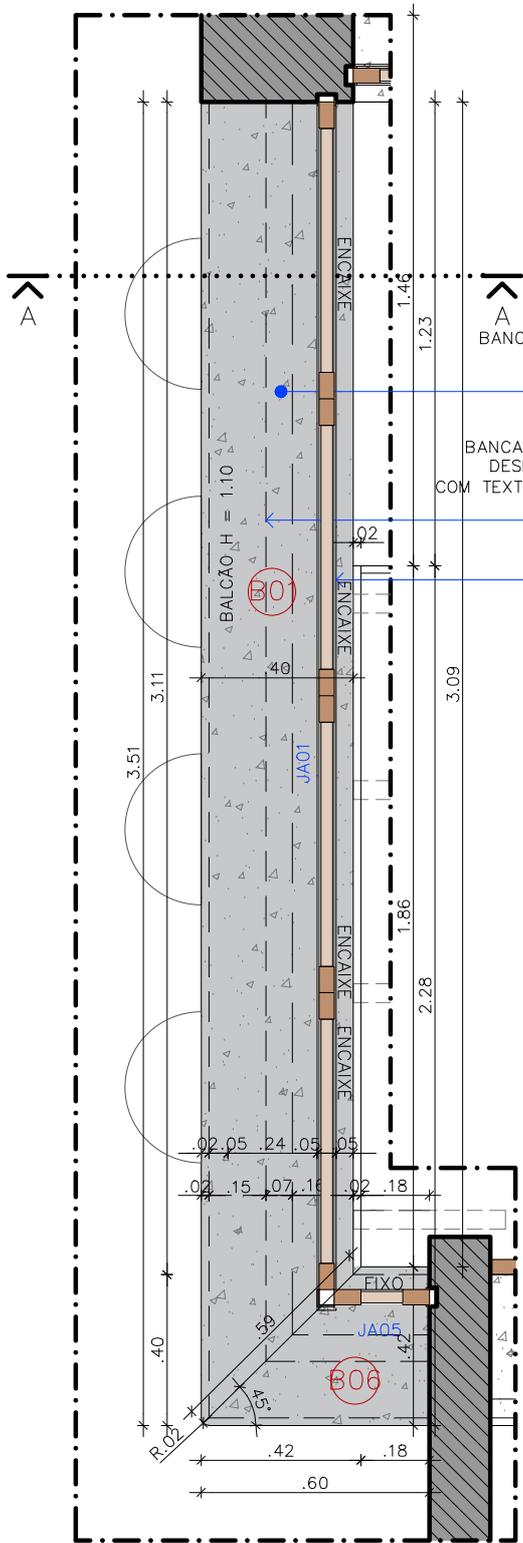

BANCADA DE GRANITO EM VERDE UBATUBA
OU PRETO SÃO GERALDO
esp. - 2 cm


PROJEÇÃO ESTRUTURA DO BALCÃO
BANCADA EM CONCRETO APARENTE DE ALTO
DESEMPENHO, PIGMENTADO NA COR AREIA
COM TEXTURA DE FÔRMA REGUADA DE MADEIRA
esp. - 5 cm

ARREIMATE PERFIL METÁLICO
ENCAIXE DAS ESQUADRIAS

ARREIMATE PERFIL METÁLICO
ENCAIXE DAS ESQUADRIAS.

BANCADA EM GRANITO
NA COR VERDE UBATUBA
OU PRETO SÃO GERALDO
esp. - 2 cm

VIGA EM CONCRETO
APARENTE DE ALTO
DESEMPENHO,
PIGMENTADO NA COR
AREIA COM TOPO
SACANDO 02CM EM
GRANITO PRETO SÃO
GERALDO OU VERDE
UBATUBA
esp. - 15 cm

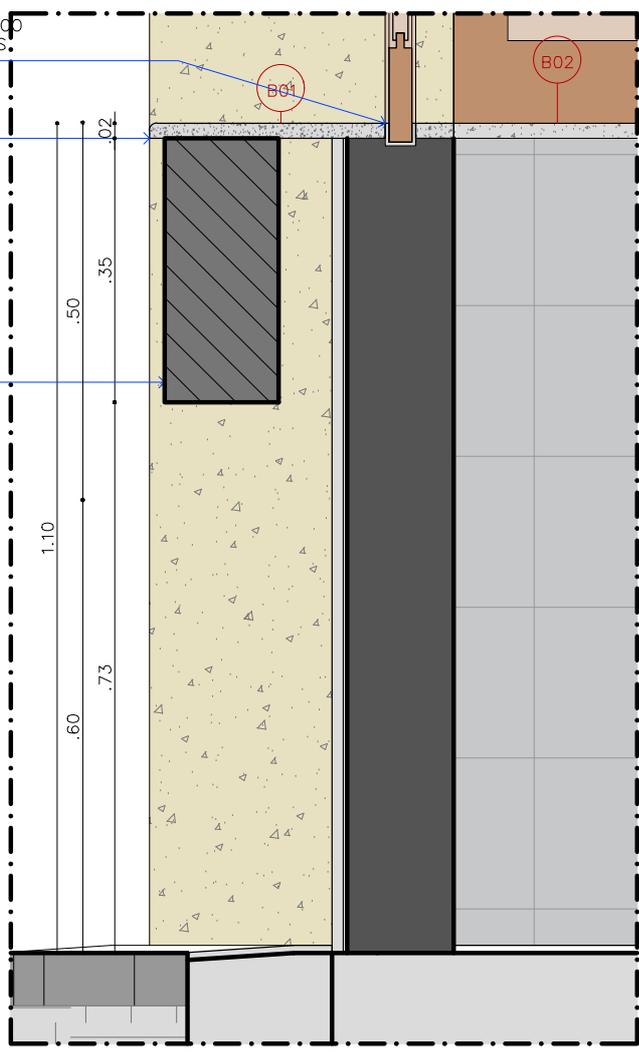

B01 - BALCÃO DE GRANITO
CORTE AA
ESCALA: 1-10

B01 e B06 - BALCÃO DE
GRANITO
SEÇÃO HORIZONTAL
ESC.: 1-20

BALCÕES


| | |
|-----|---|
| B01 | B01-BANCADAS EM GRANITO PRETO SÃO GERALDO OU VERDE UBATUBA - esp. 2 cm - 3,51x0,4 m - QUIOSQUE TIPO C |
| B06 | B06-BANCADAS EM GRANITO PRETO SÃO GERALDO OU VERDE UBATUBA - esp 2 cm - (0,60x0,20)x0,4 m - PEÇA TRAPÉZIO - QUIOSQUE TIPO C |

BANCADA DE GRANITO EM VERDE UBATUBA
OU PRETO SÃO GERALDO
esp - 2 cm


PROJEÇÃO ESTRUTURA DO BALCÃO
BANCADA EM CONCRETO APARENTE DE ALTO
DESEMPENHO, PIGMENTADO NA COR AREIA
COM TEXTURA DE FÔRMA REGUADA DE MADEIRA
esp. - 5 cm

PROJEÇÃO CHAPIN DE GRANITO NA COR VERDE
UBATUBA OU PRETO SÃO GERALDO (B03)
esp. - 2 cm

ARREIMATE PERFIL METÁLICO
ENCAIXE DAS ESQUADRIAS

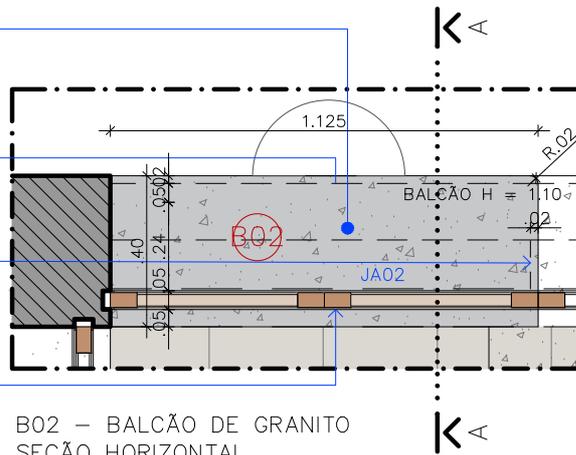

B02 - BALCÃO DE GRANITO
SEÇÃO HORIZONTAL
ESC.: 1-20

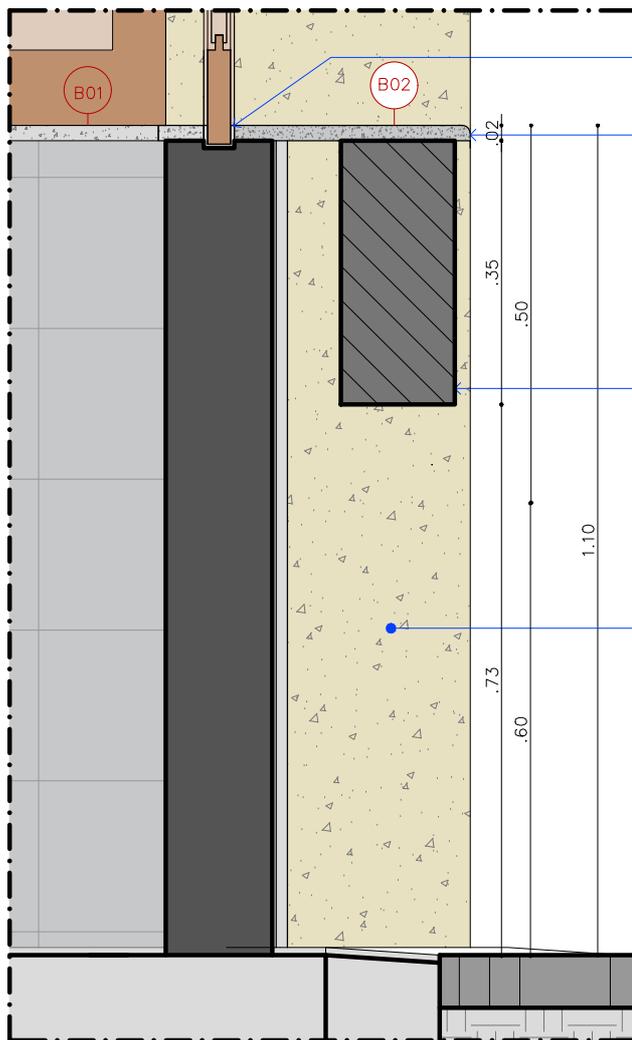

ARREIMATE PERFIL METÁLICO
ENCAIXE DAS ESQUADRIAS
BANCADA EM GRANITO NA COR
VERDE UBATUBA OU PRETO SÃO
GERALDO
esp. - 2 cm

VIGA EM CONCRETO
APARENTE DE ALTO
DESEMPENHO,
PIGMENTADO NA COR
AREIA COM TOPO
SACANDO 02CM EM
GRANITO PRETO SÃO
GERALDO OU VERDE
UBATUBA
esp. - 15 cm

PILAR DE CONCRETO APARENTE
DE ALTO DESEMPENHO,
PIGMENTADO NA COR AREIA COM
TEXTURA DE FÔRMA REGUADA DE
MADEIRA
(VERIFICAR PROJETO
ESTRUTURAL)
40 x 40 cm


B02 - BALCÃO DE GRANITO
CORTE AA
ESCALA: 1-10

BALCÕES

B02 | B02-BANCADAS EM GRANITO PRETO SÃO GERALDO OU VERDE UBATUBA - esp. 2 cm - 1,125x0,4 m - QUIOSQUE TIPO

PROJEÇÃO ESTRUTURA DO BALCÃO
 VIGA EM CONCRETO APARENTE DE ALTO
 DESEMPENHO, PIGMENTADO NA COR AREIA COM
 TOPO SACANDO 02CM EM GRANITO PRETO SÃO
 GERALDO OU VERDE UBATUBA
 esp. - 15 cm

ARREIMATE PERFIL METÁLICO
 ENCAIXE DAS ESQUADRIAS

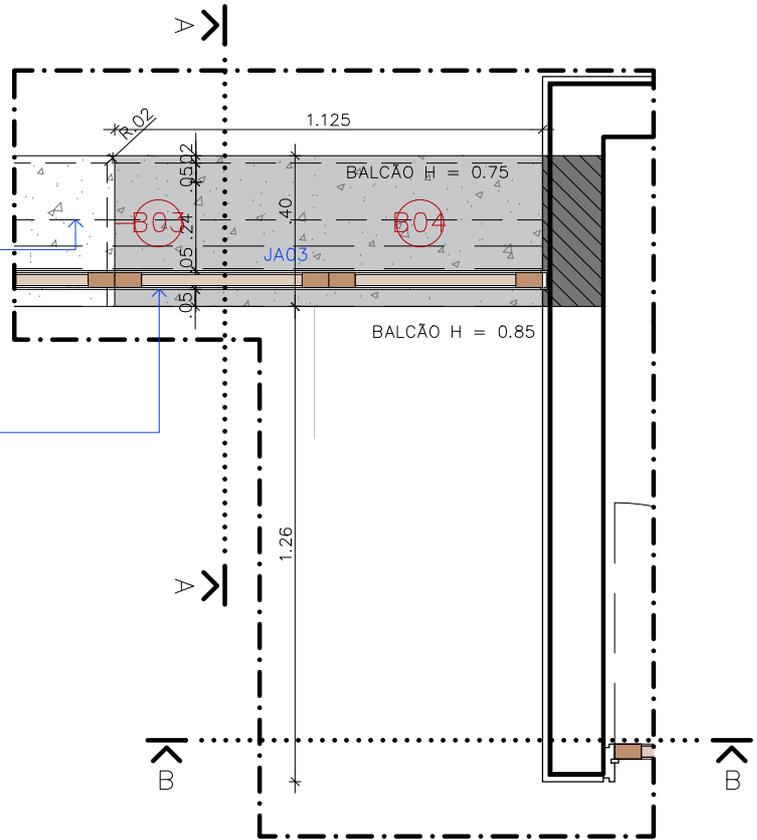

B03 e B04 - BALCÕES DE
 GRANITO
 SEÇÃO HORIZONTAL
 ESC.: 1-20

BALCÕES

| | |
|-----|--|
| B03 | B03-BANCADAS EM GRANITO PRETO SÃO GERALDO OU VERDE UBATUBA - esp. 2 cm - 0,28x0,4 m - QUIOSQUE TIPO C |
| B04 | B04-BANCADAS EM GRANITO PRETO SÃO GERALDO OU VERDE UBATUBA - esp. 2 cm - 1,125x0,4 m - QUIOSQUE TIPO C |

CADERNO DETALHES (BALCÕES)


QUIOSQUE DE COCO (TIPO C) // R01

PAREDE (ALVENARIA EM BLOCO DE CONCRETO)

ARREIMATE PERFIL METÁLICO ENCAIXE DAS ESQUADRIAS

BANCADA EM GRANITO NA COR VERDE UBATUBA OU PRETO SÃO GERALDO
esp. - 2 cm

VIGA EM CONCRETO APARENTE DE ALTO DESEMPENHO, PIGMENTADO NA COR AREIA COM TOPO SACANDO 02CM EM GRANITO PRETO SÃO GERALDO OU VERDE UBATUBA
esp. - 15 cm

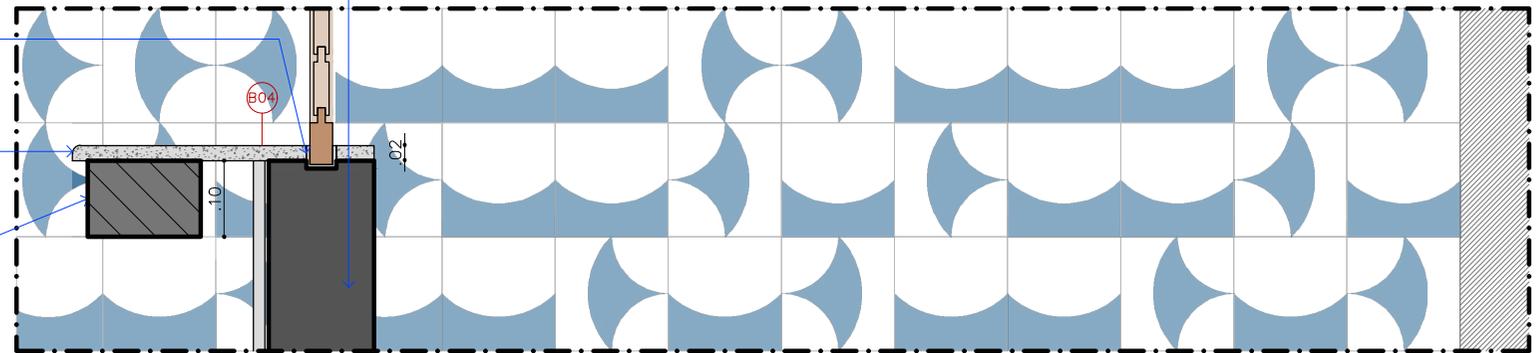

B03 e B04 - BALCÕES DE GRANITO
CORTE AA
ESCALA: 1-10

CADERNO DETALHES (BALCÕES)

QUIOSQUE DE COCO (TIPO C) // R01




B03 e B04 – BALCÕES DE GRANITO
CORTE BB
ESCALA: 1-10


BANCADA DE GRANITO EM VERDE UBATUBA OU PRETO SÃO GERALDO esp - 2 cm

PROJEÇÃO RODABANCADA DE GRANITO NA COR VERDE UBATUBA OU PRETO SÃO GERALDO

PROJEÇÃO VIGA EM CONCRETO APARENTE DE ALTO DESEMPENHO, PIGMENTADO NA COR AREIA COM TOPO SACANDO 02CM EM GRANITO PRETO SÃO GERALDO OU VERDE UBATUBA - 15 cm

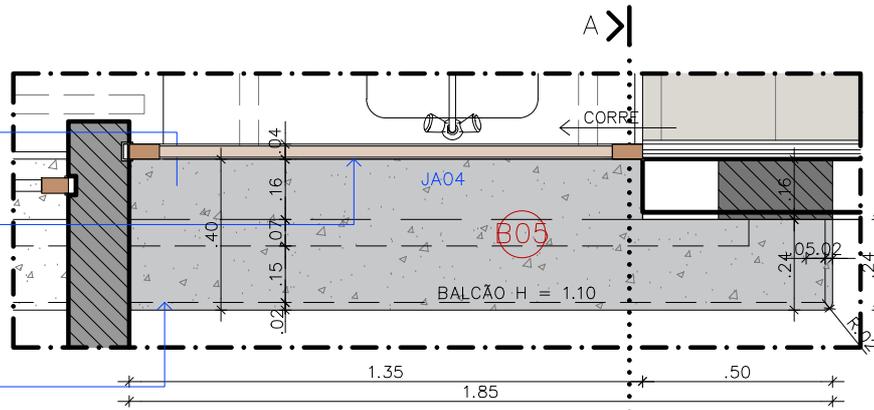

B05 - BALCÃO DE GRANITO
SEÇÃO HORIZONTAL
ESC.: 1-20

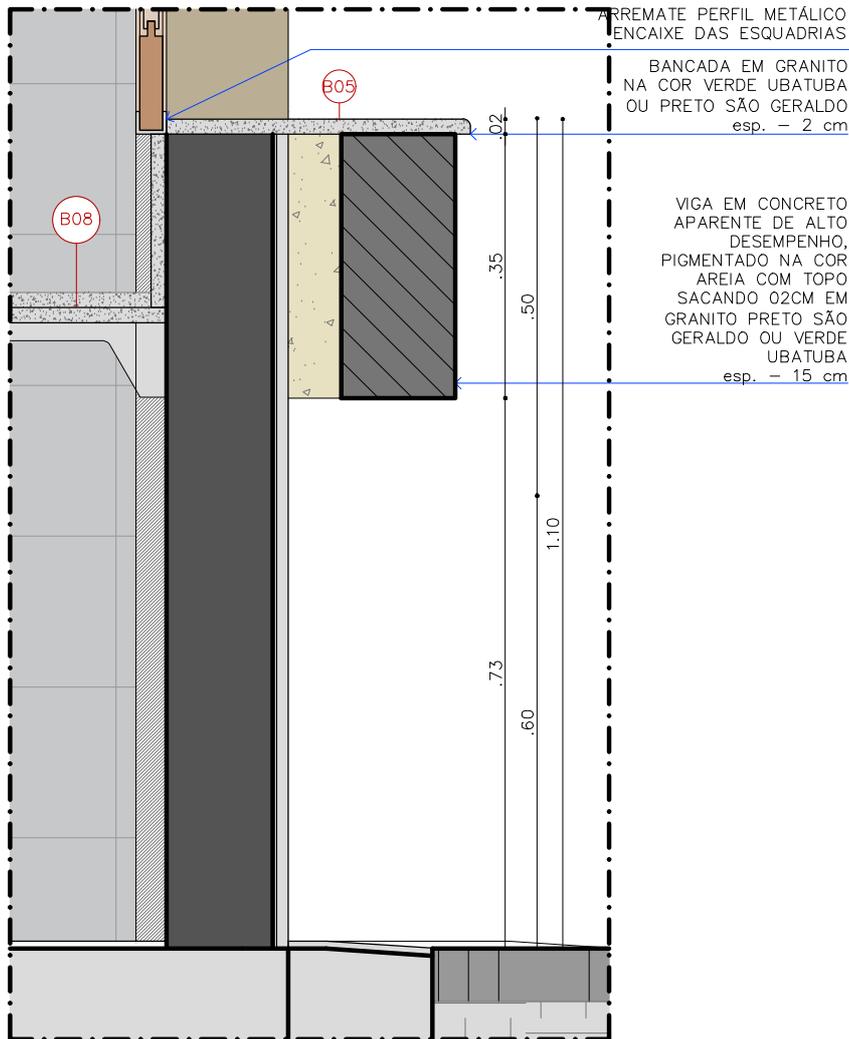

B05 - BALCÃO DE GRANITO
CORTE AA
ESCALA: 1-10

BALCÕES

B05 | B05-BANCADAS EM GRANITO PRETO SÃO GERALDO OU VERDE UBATUBA - esp 2 cm - 1,85x0,4 m - QUIOSQUE TIPO C

TESTEIRA DE GRANITO NA COR VERDE UBATUBA
OU PRETO SÃO GERALDO

BANCADA DE GRANITO EM VERDE UBATUBA
OU PRETO SÃO GERALDO
esp - 2 cm


PROJEÇÃO MÃO FRANCESA
BARRA DE FERRO GALVANIZADO COM PINTURA
EM ESMALTE SINTÉTICO PRETO FOSCO,
CHUMBADA COM PARAFUSOS DE AÇO INOX E
BUCHA NYLON

REPALDO DE GRANITO (R01)
NA COR VERDE UBATUBA OU PRETO SÃO
GERALDO
h = 24 cm

ÁREA MOLHADA
BANCADA DE GRANITO EM VERDE UBATUBA
OU PRETO SÃO GERALDO
esp - 2 cm

CUBA DE EMBUTIR EM
AÇO INOX ACETINADO
55 x 45 cm

REPALDO DE GRANITO (R01)
NA COR VERDE UBATUBA OU PRETO SÃO
GERALDO
h = 24 cm

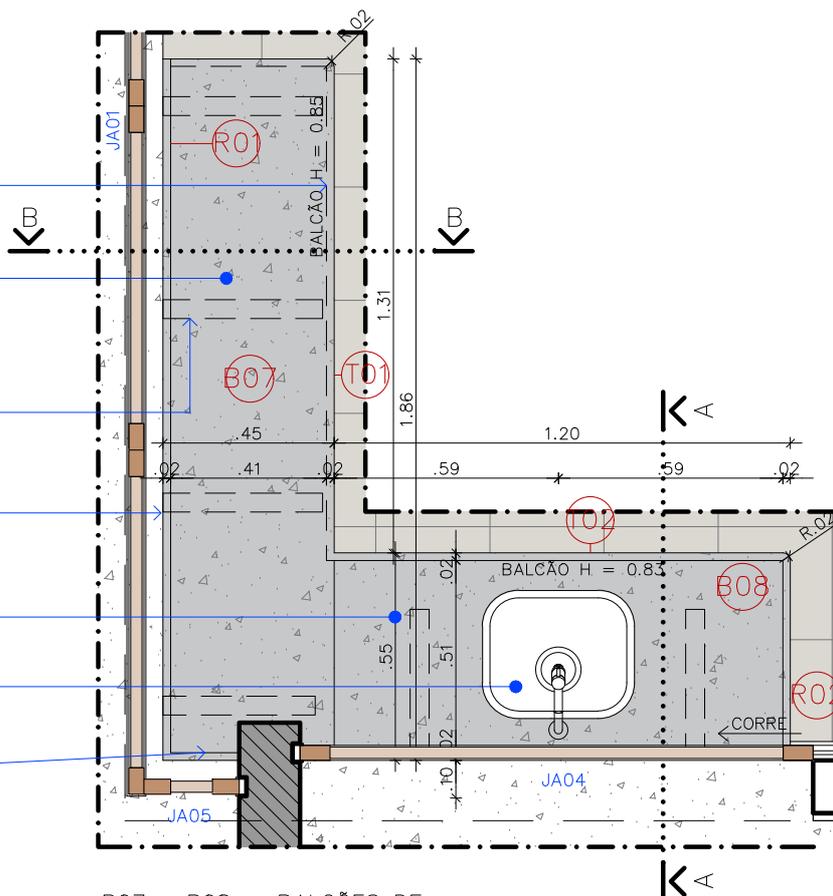

B07 e B08 - BALCÕES DE
GRANITO
SEÇÃO HORIZONTAL
ESQ. 1/20

BALCÕES

| | |
|-----|---|
| B07 | B07-BANCADAS EM GRANITO PRETO SÃO GERALDO OU VERDE UBATUBA - esp 2 cm - 1,90x0,45 m/H=0,85m - QUIOSQUE TIPO C |
| B08 | B08-BANCADAS EM GRANITO PRETO SÃO GERALDO OU VERDE UBATUBA - esp 2cm - 1,20x0,59 m/H=0,85m - QUIOSQUE TIPO C |
| R02 | R02-RESPALDO EM GRANITO PRETO SÃO GERALDO OU VERDE UBATUBA - esp 2cm - 3,30x0,24 m - QUIOSQUE TIPO C |
| T01 | T01-TESTEIRA EM GRANITO PRETO SÃO GERALDO OU VERDE UBATUBA (MEIA ESQ) - esp 2cm - 1,76x0,07 m - QUIOSQUE TIPO C |
| T02 | T02-TESTEIRA EM GRANITO PRETO SÃO GERALDO OU VERDE UBATUBA (ÁREA MOL) - esp 2cm - 1,77x0,07 m - QUIOSQUE TIPO C |

ARREIMATE PERFIL METÁLICO
ENCAIXE PARA ESQUADRIA DE CORRER


RESPALDO DE GRANITO
NA COR VERDE UBATUBA OU
PRETO SÃO GERALDO
h = 22 cm

TORNEIRA DE BANCADA
(BICA ALTA)


BANCADA EM GRANITO NA COR
VERDE UBATUBA OU PRETO SÃO
GERALDO
esp. - 2 cm

MÃO FRANCESA BARRA DE FERRO
GALVANIZADO COM PINTURA EM
ESMALTE SINTÉTICO PRETO FOSCO,
CHUMBADA COM PARAFUSOS DE
AÇO INOX E BUCHA NYLON


CUBA DE EMBUTIR EM
AÇO INOX ACETINADO
55 x 45 cm

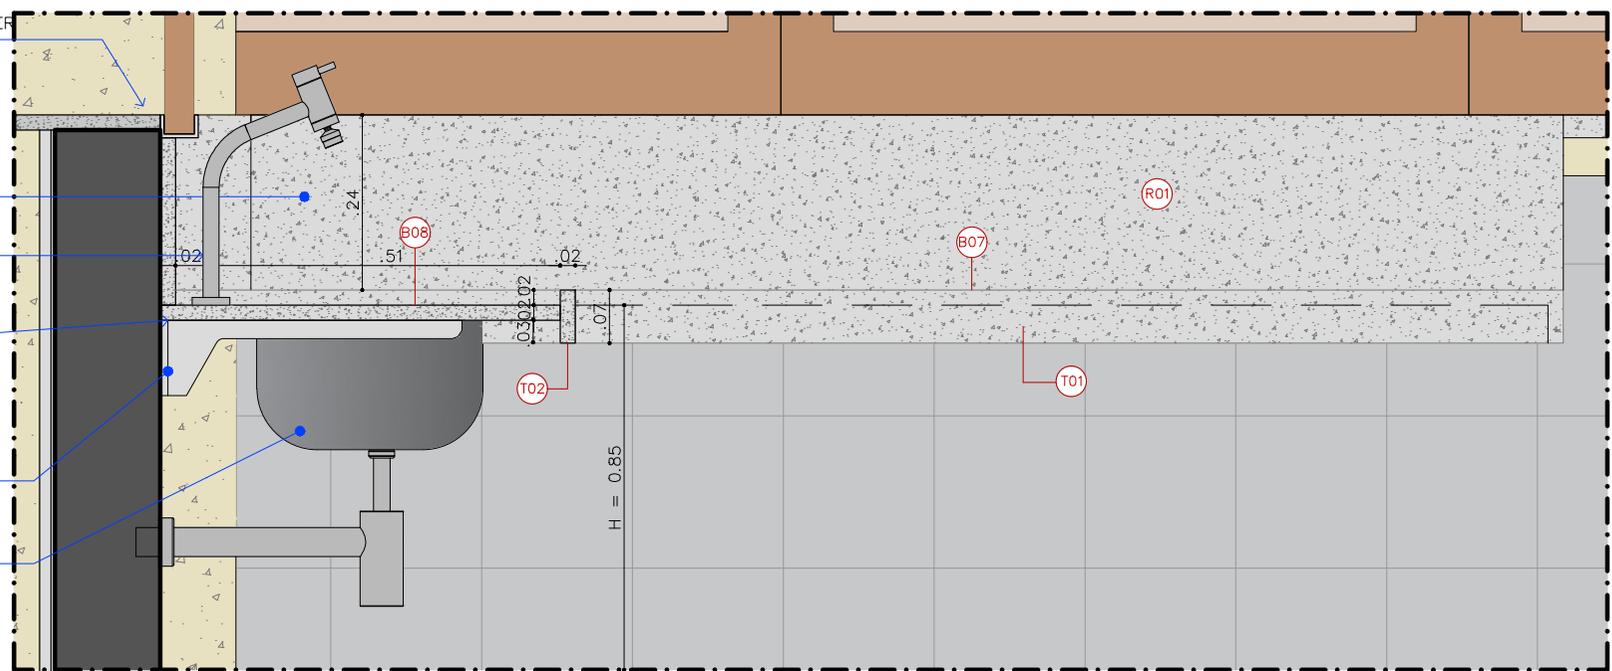


B07 e B08 - BALCÕES DE GRANITO
CORTE AA
ESCALA: 1-10

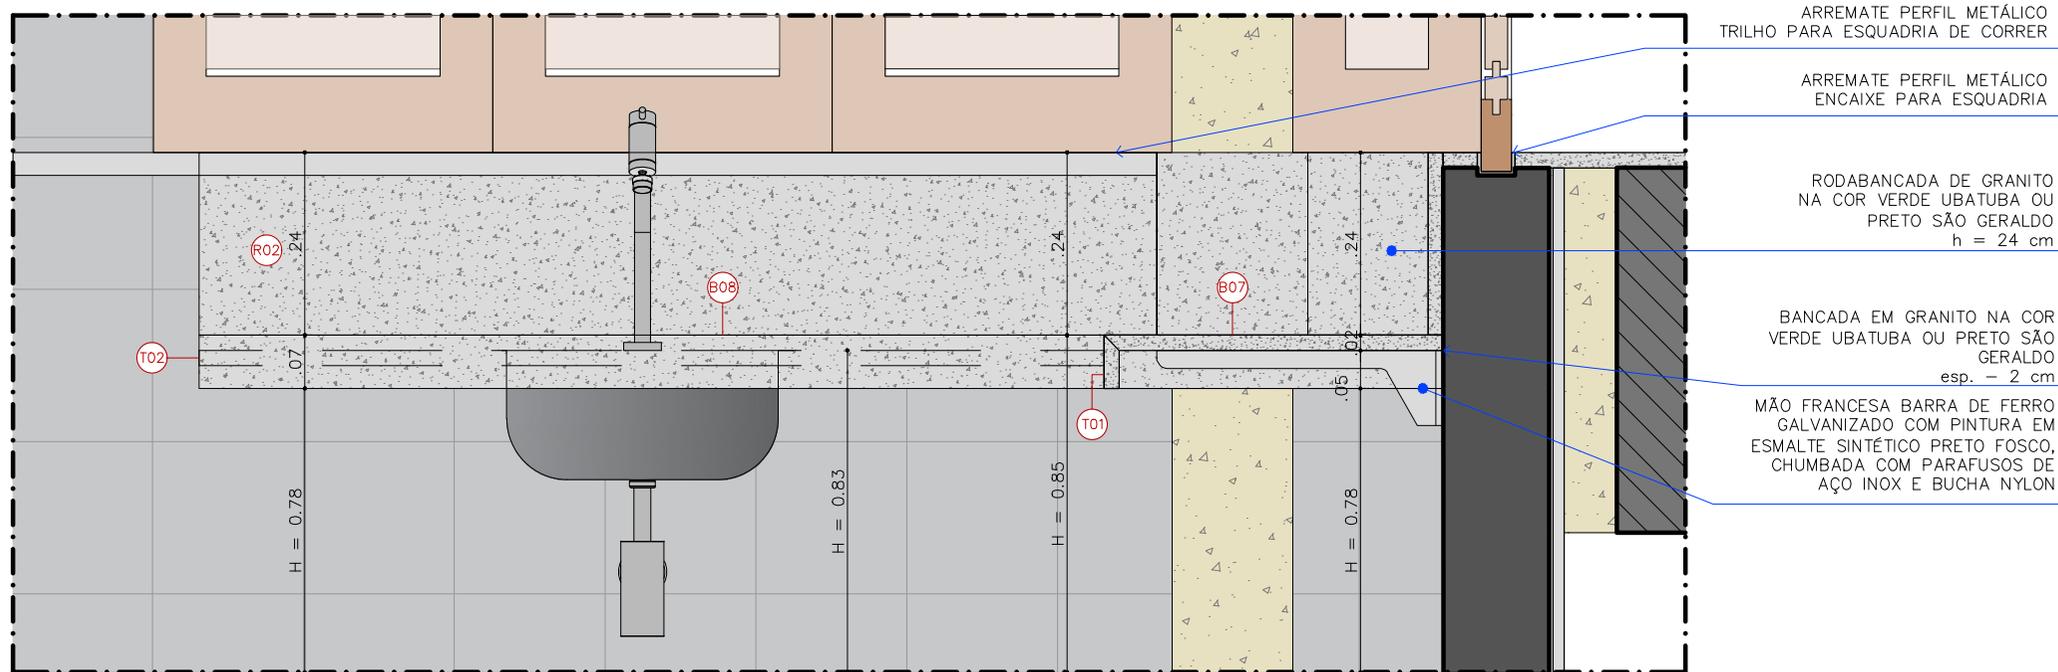

B07 e B08 – BALCÕES DE GRANITO
CORTE BB
ESCALA: 1-10

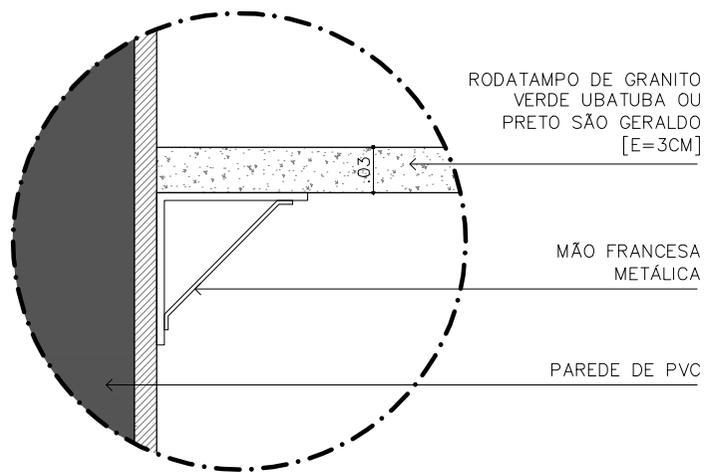

DET. 01 - FIXAÇÃO DE BANCADAS
ESC.: 1-5

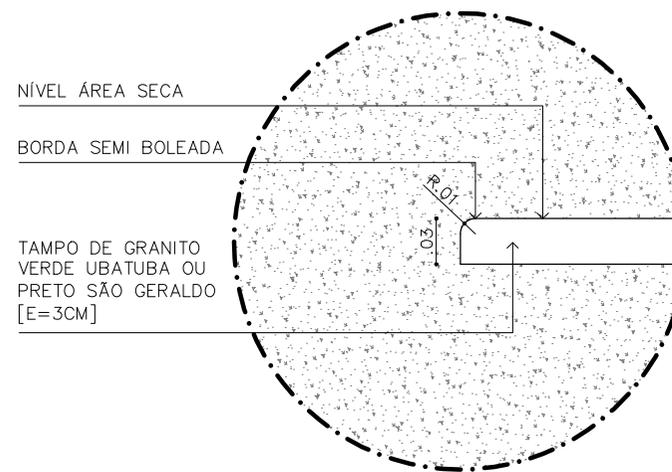

DET. 02 - ACABAMENTO DE BANCADAS
ESC.: 1-5