




4 CORTE AA
1 : 100

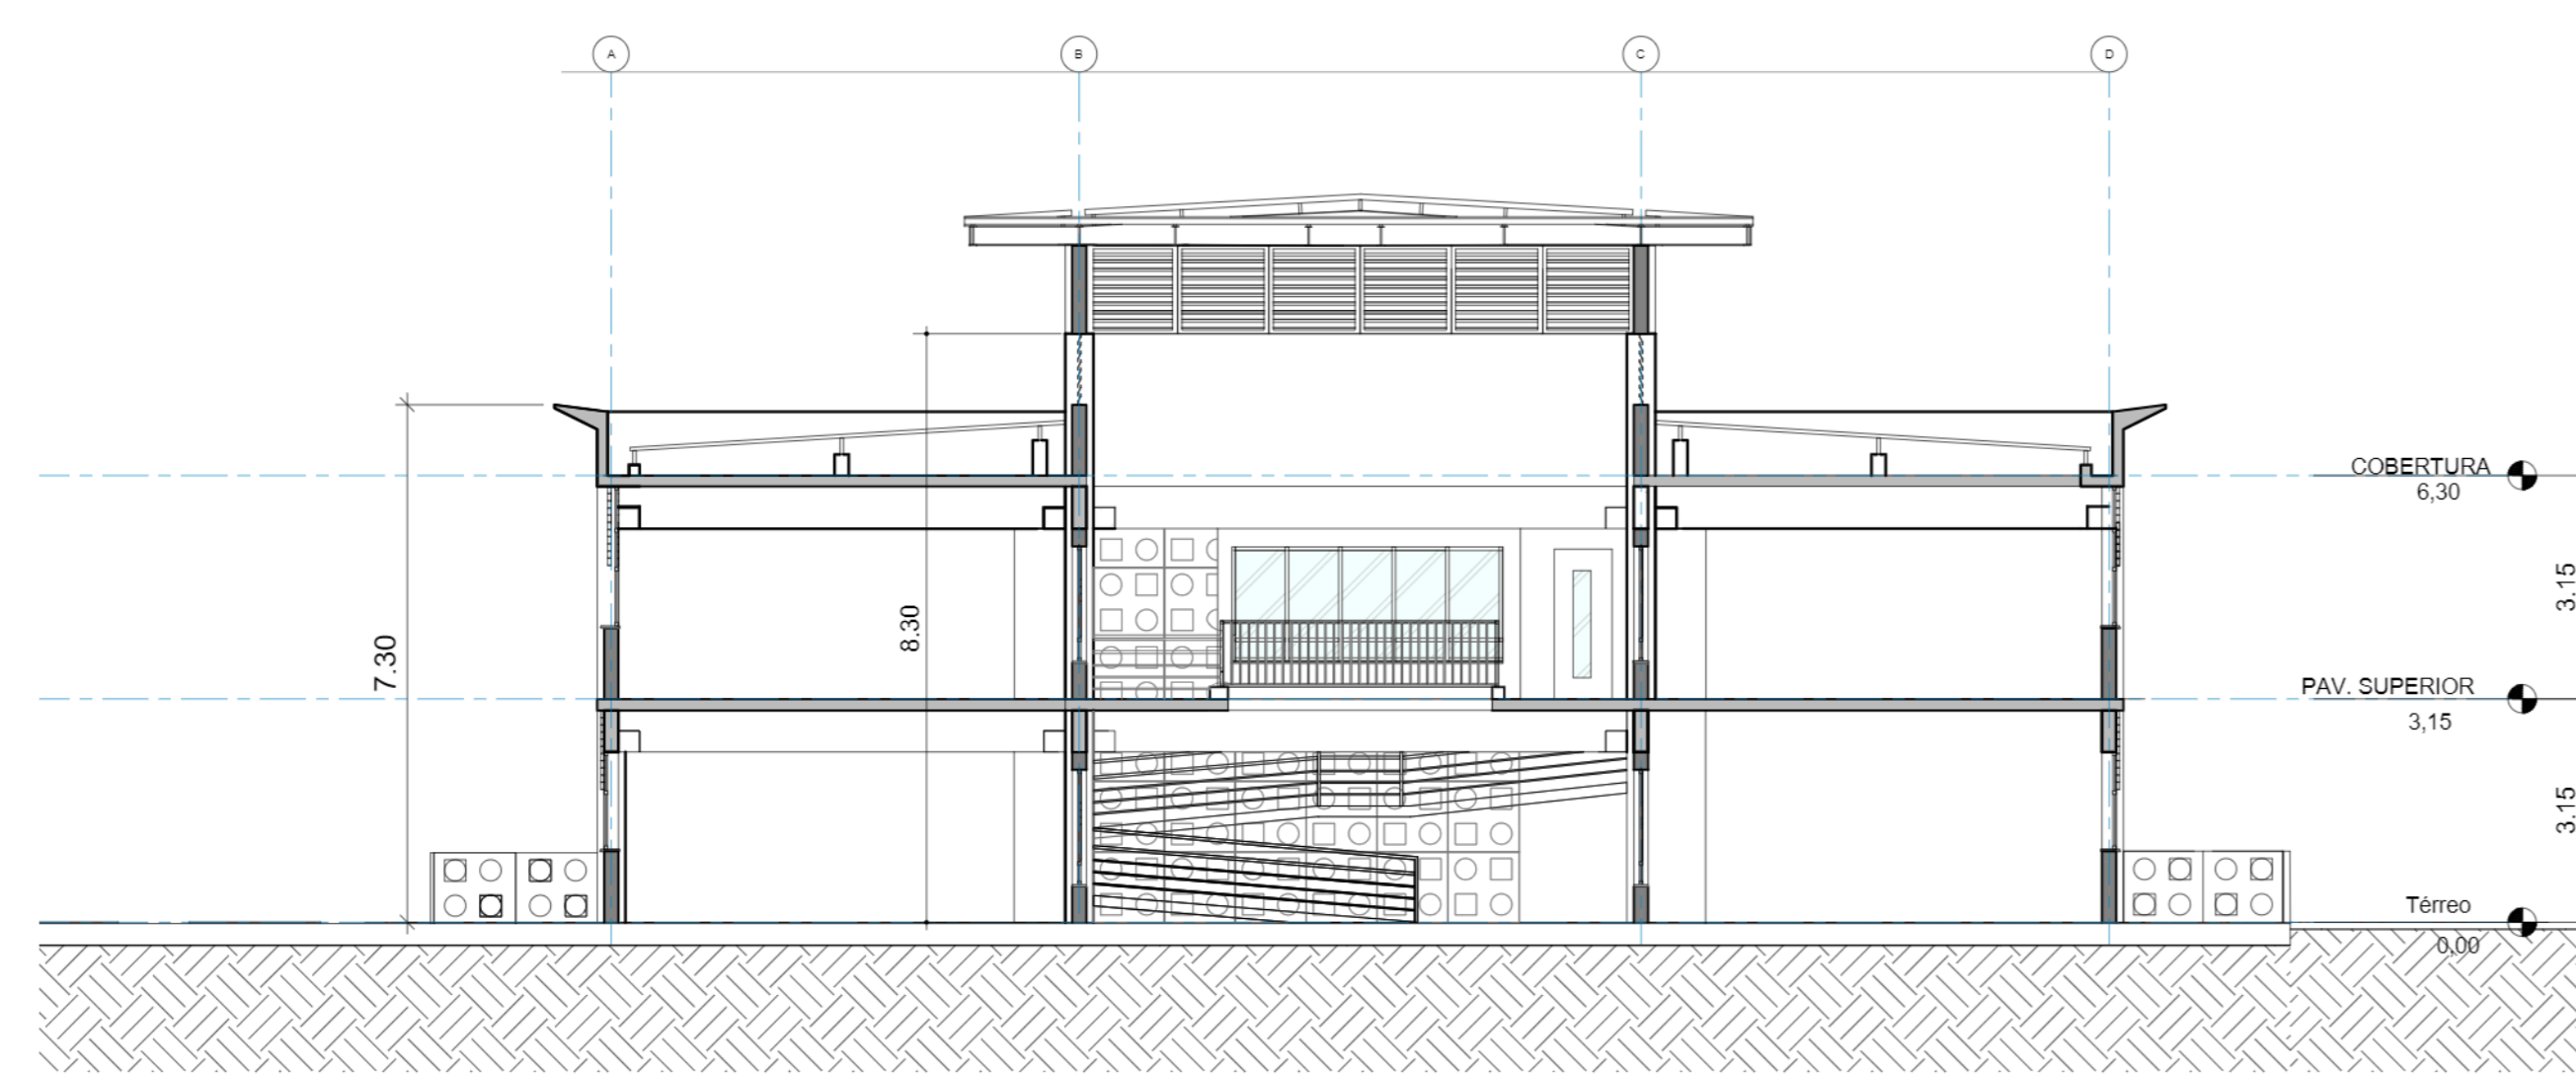

5 CORTE BB
1 : 100

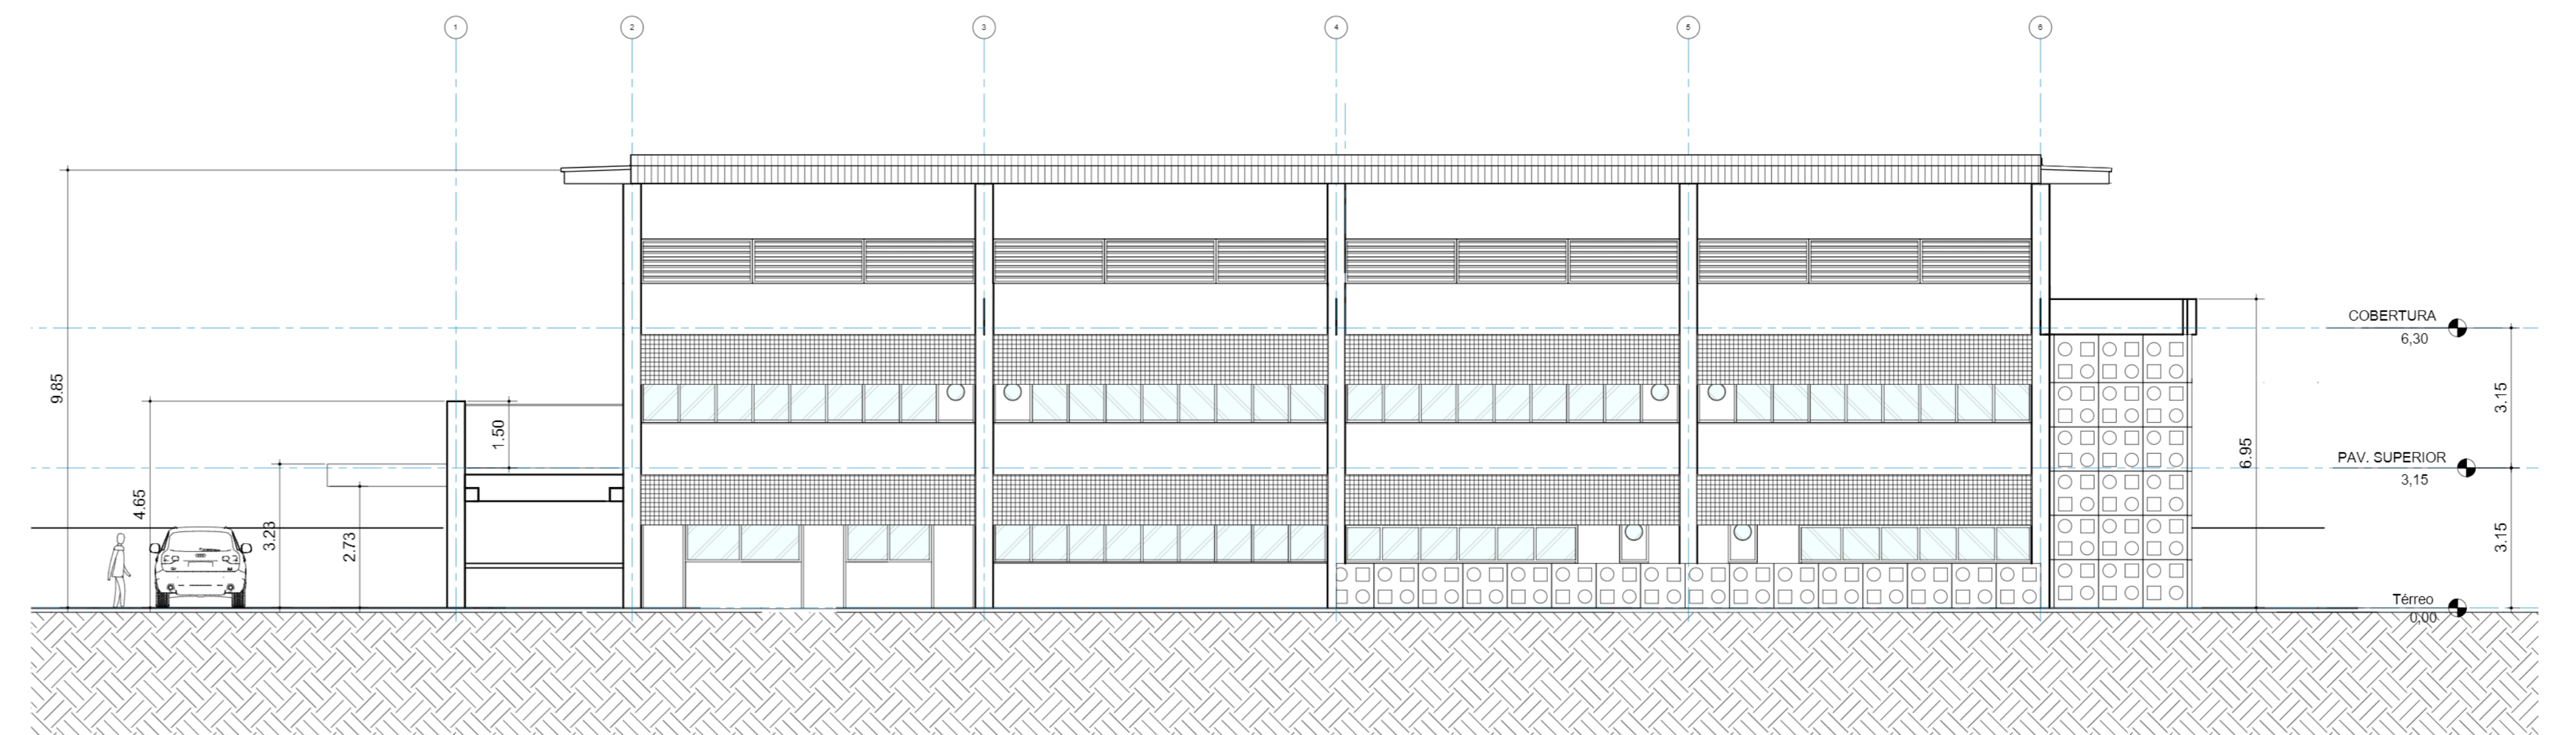

7 FACHADA 2
1 : 100

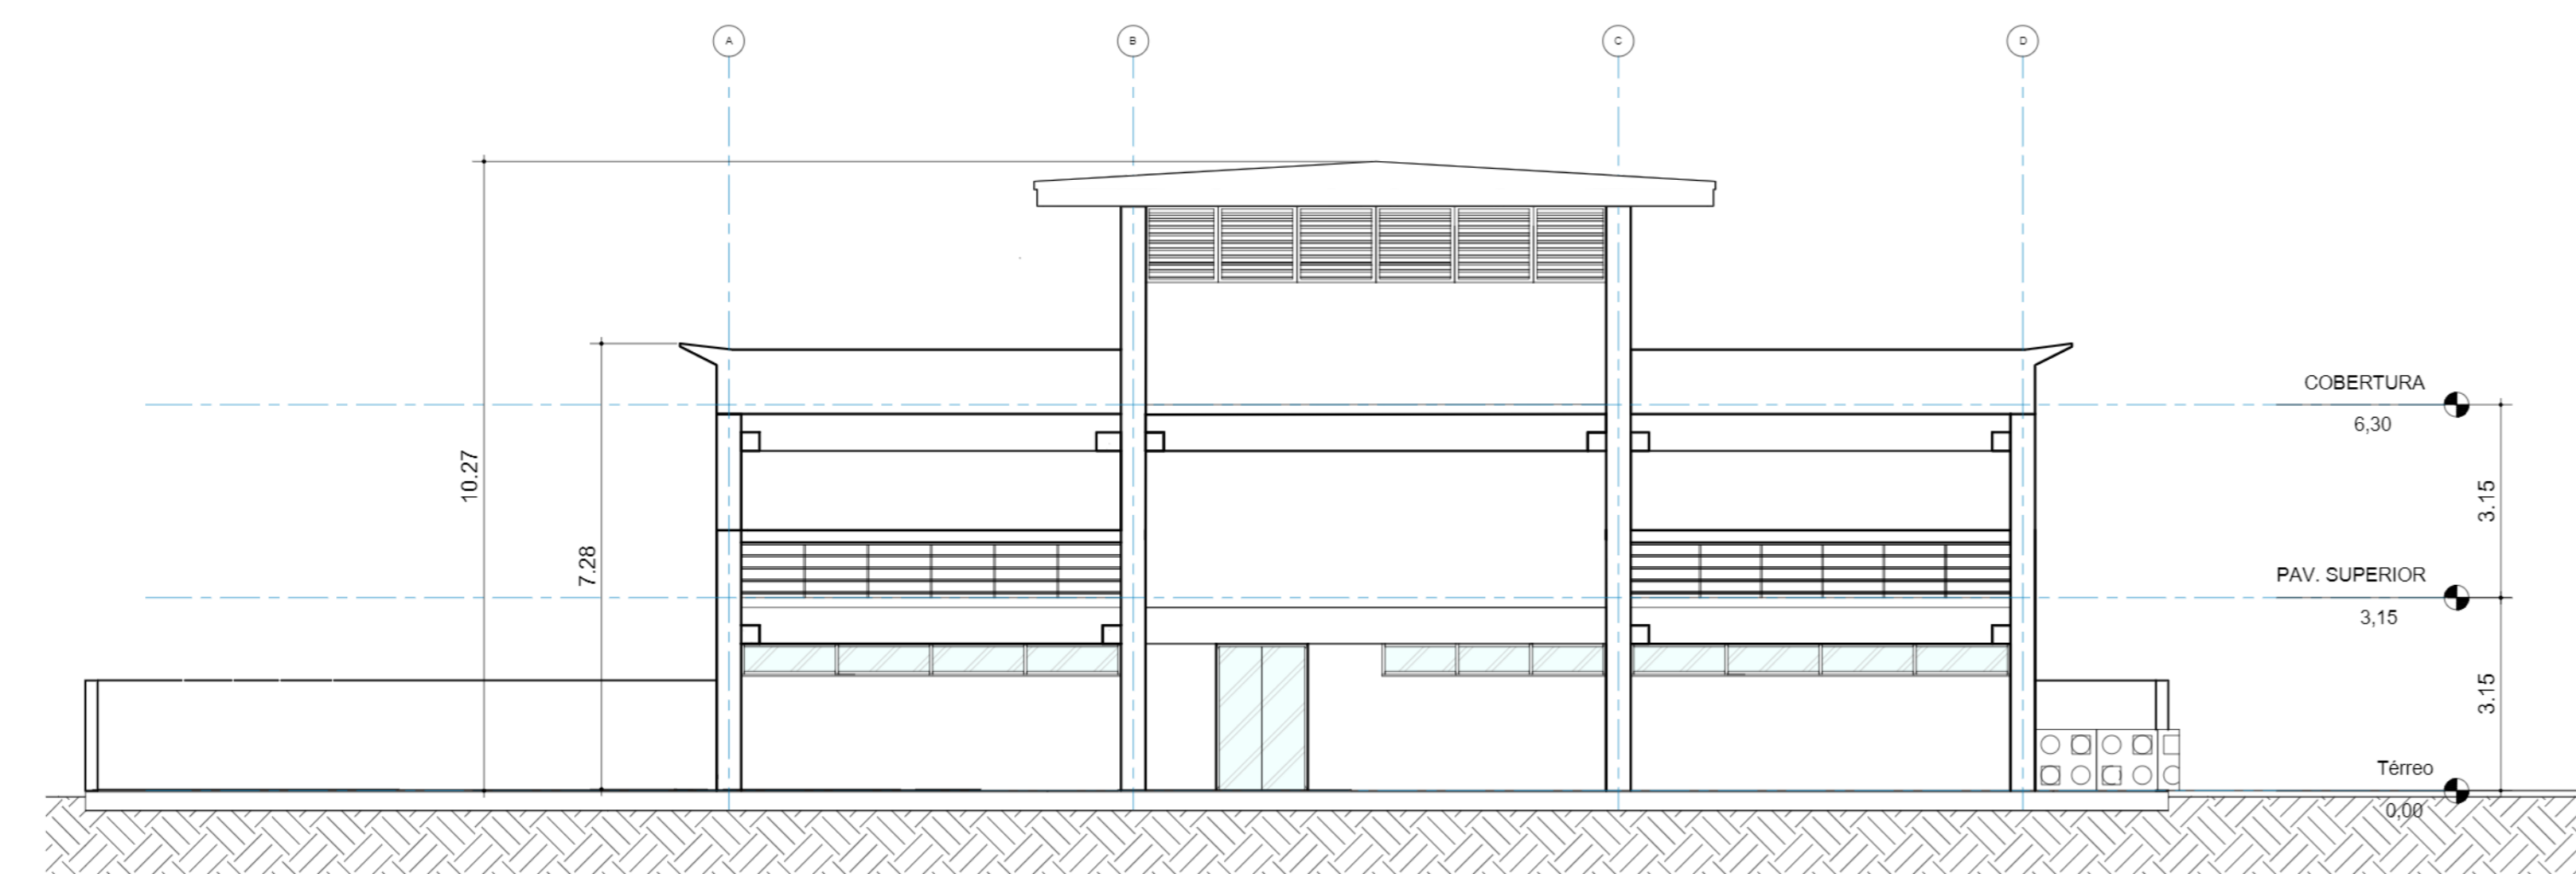

6 FACHADA 1
1 : 100

REVISÃO	DATA	DESCRIÇÃO
Revisão		

Projeto Tipologia B



ESTRUTURAÇÃO DE PPP DO MUNICÍPIO DE RECIFE (UNIDADES EDUCACIONAIS)

CRECHES TIPOLOGIA B - 12 SALAS / 2 PAVIMENTOS

CORTES E ELEVAÇÕES	FOLHA: 2
REVISÃO: 00	ESCALA: 1 : 100 DATA: 17.11.22