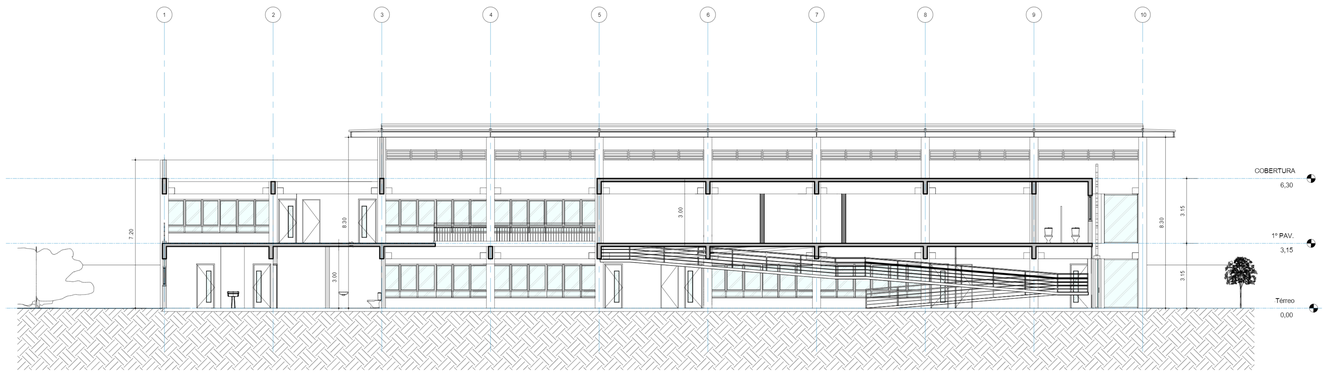

4 CORTE AA
1 : 100

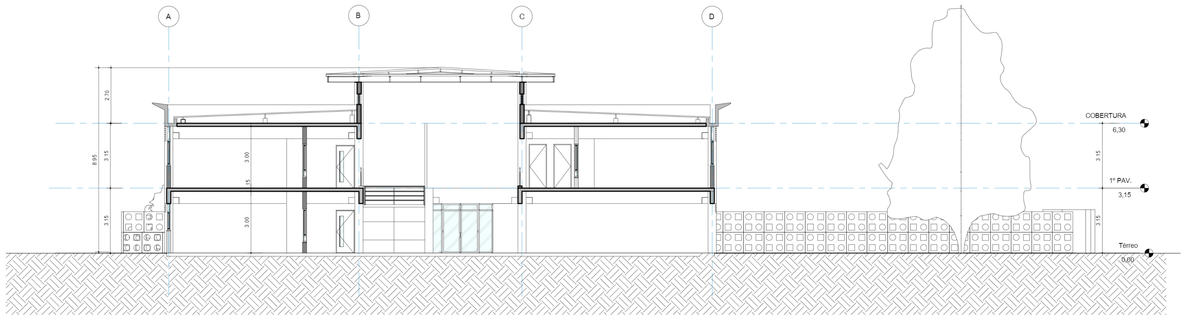

5 CORTE BB
1 : 100

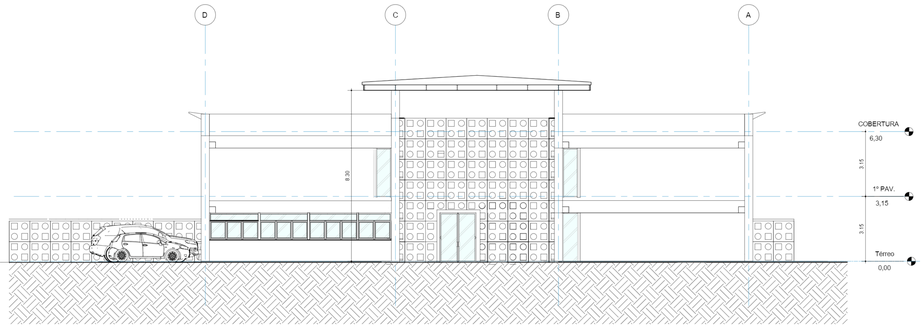

6 FACHADA 1
1 : 100

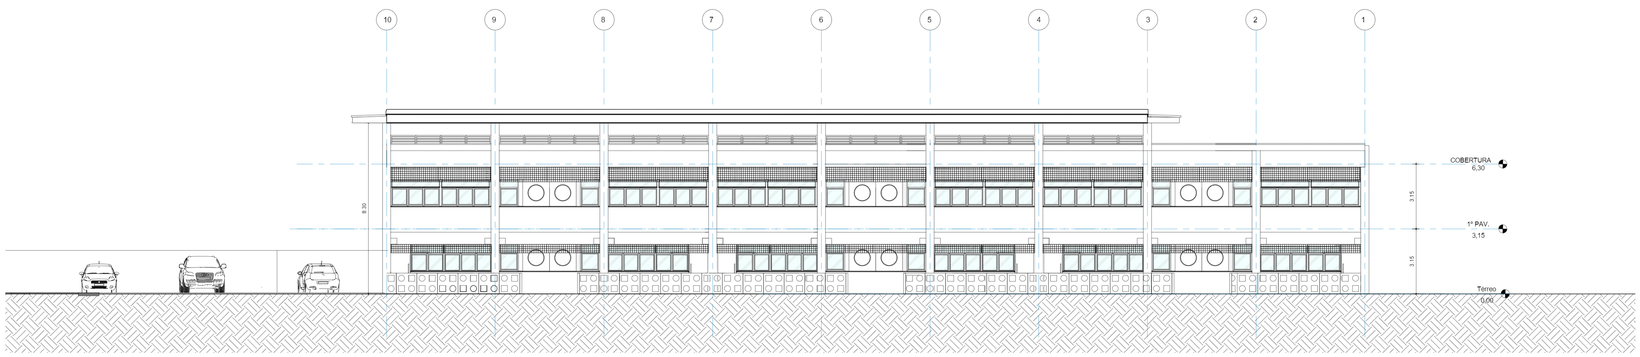

7 FACHADA 2
1 : 100

REVISÃO	DATA	DESCRIÇÃO

Revisão

Projeto Tipologia C

BNDES FGV DP FACCIO ARQUITETURA

ESTRUTURAÇÃO DE PPP DO MUNICÍPIO DE RECIFE (UNIDADES EDUCACIONAIS)

CRECHES TIPOLOGIA D - 18 SALAS / 2 PAVIMENTOS

CORTES E ELEVAÇÕES

FOLHA: 2

REVISÃO:	**ESCALA:**	**DATA:**
00	1 : 100	17.11.22