


2 PAV. SUPERIOR
1 : 100



3 COBERTURA
1 : 100

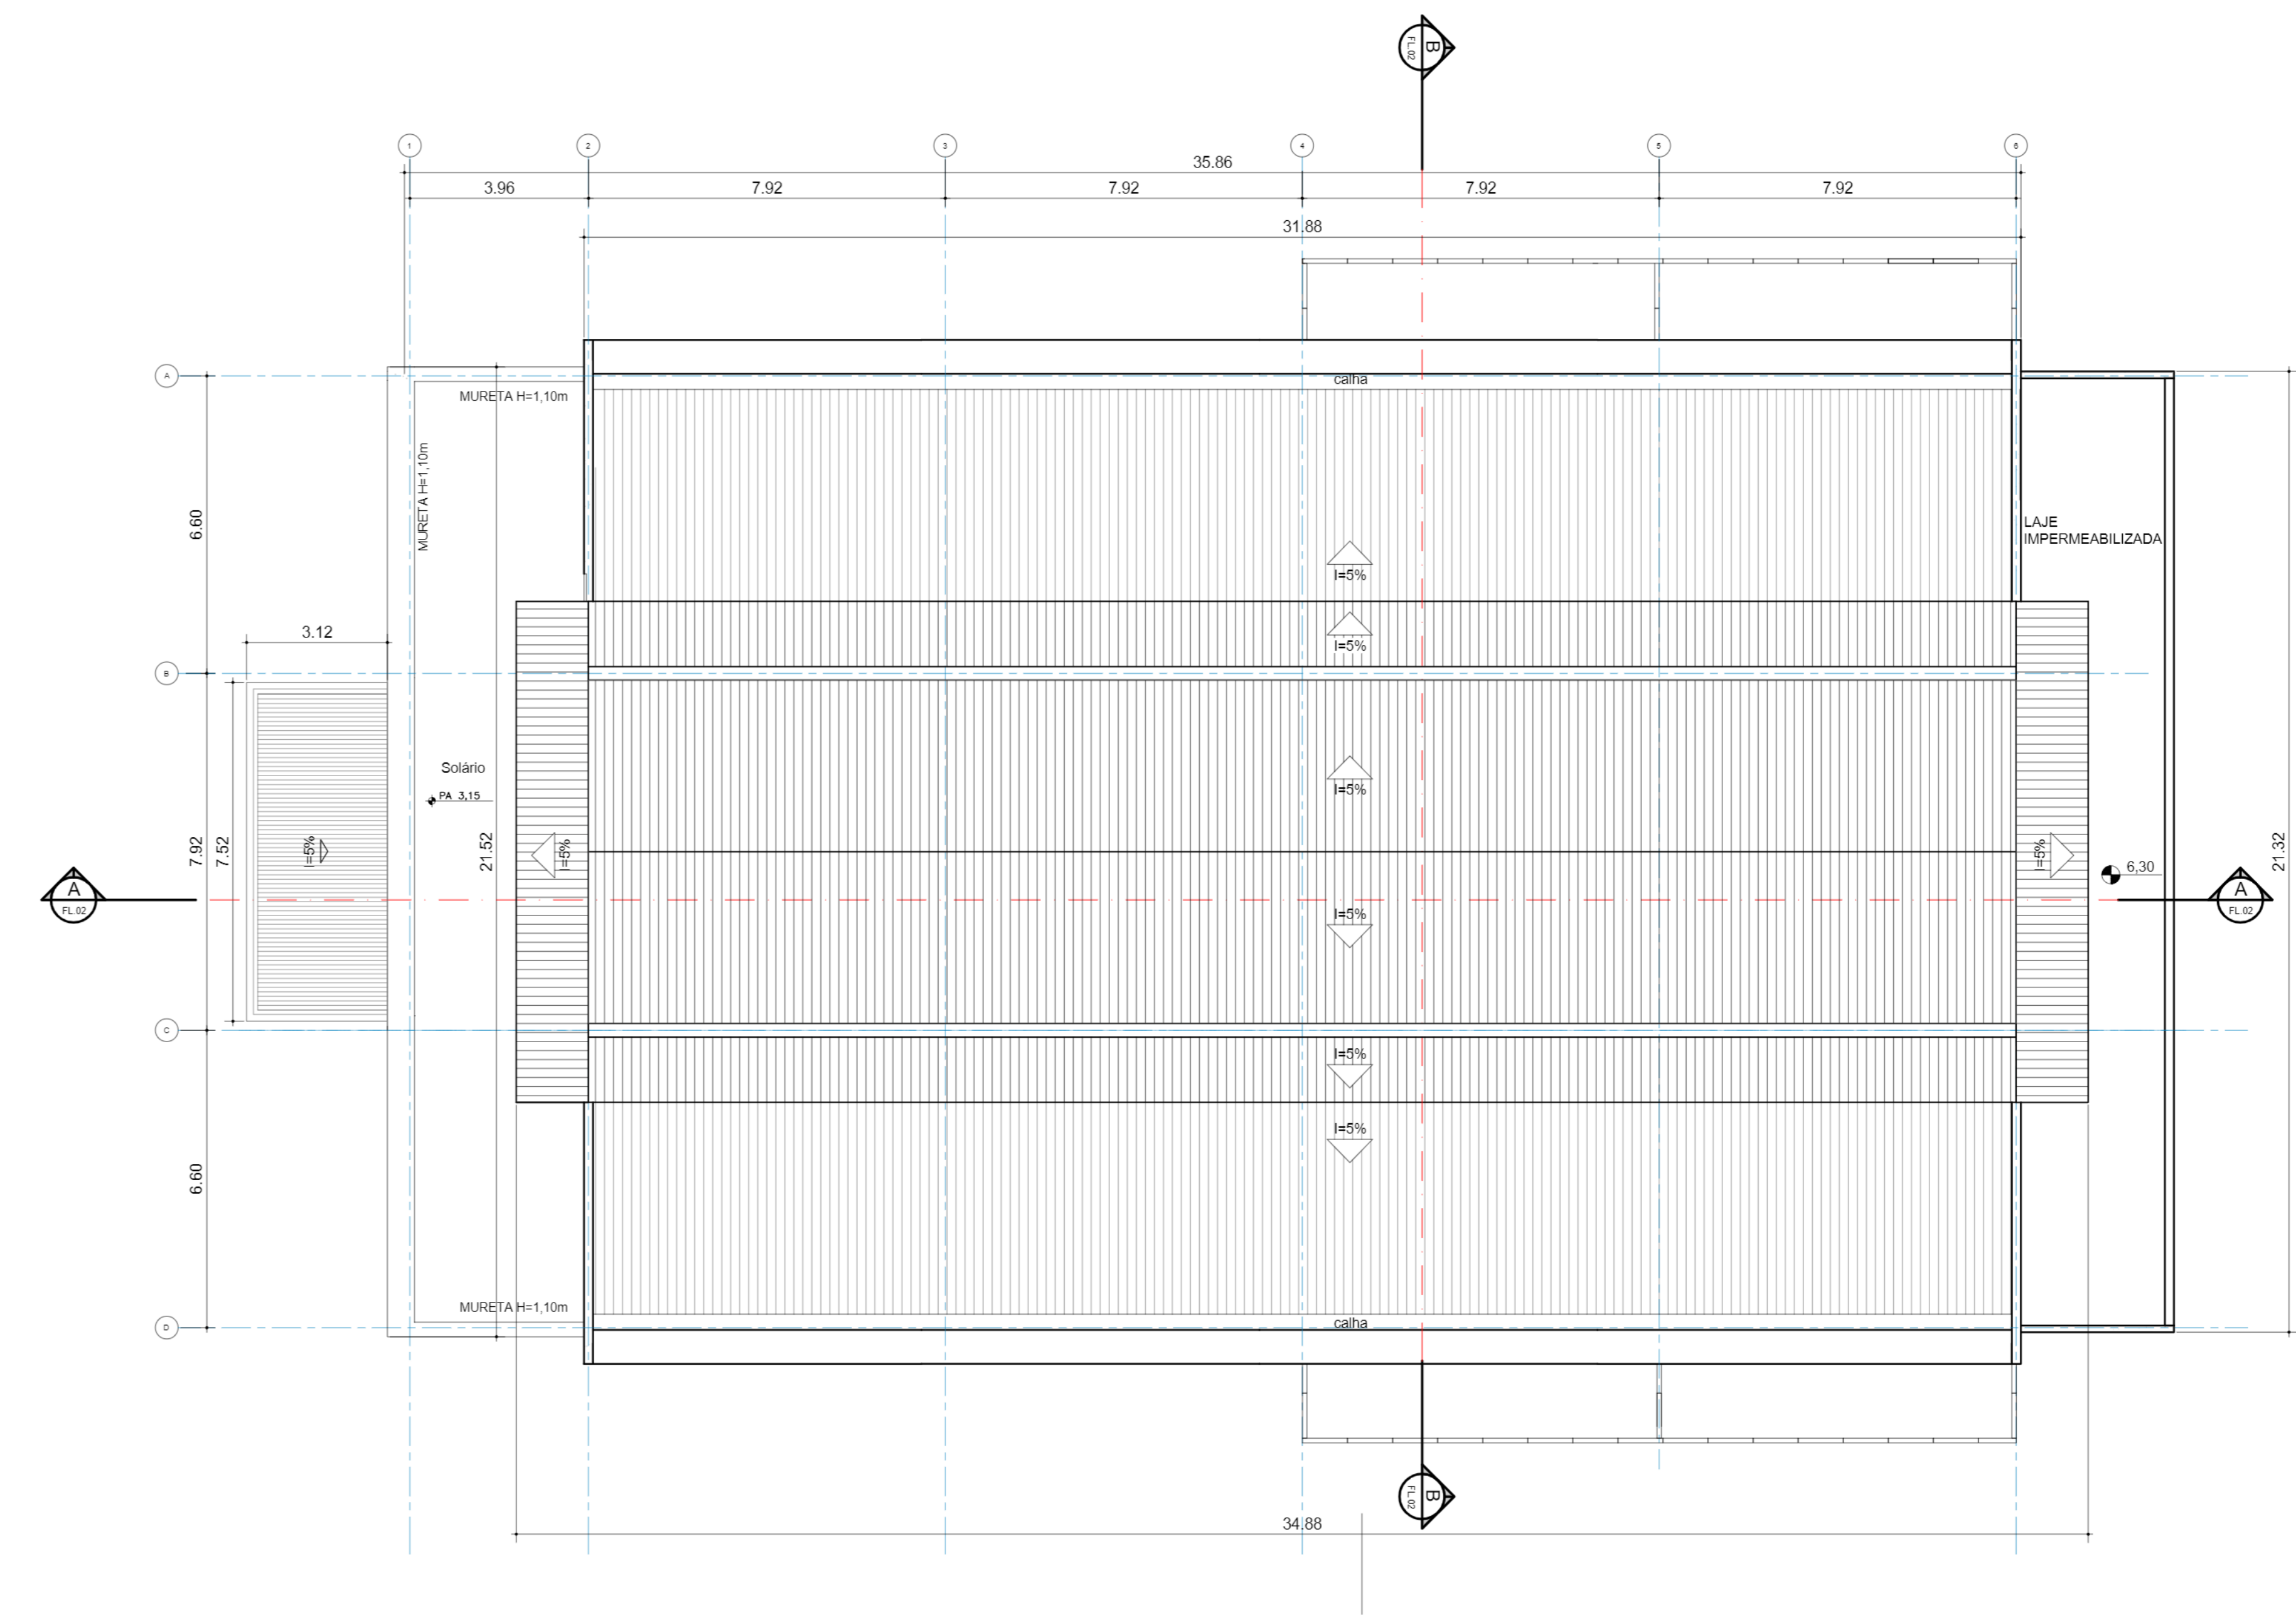

1 PAV. TÉRREO
1 : 100

REVISÃO	DATA	DESCRIÇÃO
Revisão		

Projeto Tipologia B

ESTRUTURAÇÃO DE PPP DO MUNICÍPIO DE RECIFE (UNIDADES EDUCACIONAIS)

CRECHES TIPOLOGIA B - 12 SALAS / 2 PAVIMENTOS

PLANTA PAV. TÉRREO, SUPERIOR E COBERTURA. FOLHA: 1

REVISÃO: 00 ESCALA: 1 : 100 DATA: 17.11.22