



2 PAV. SUPERIOR
1 : 100

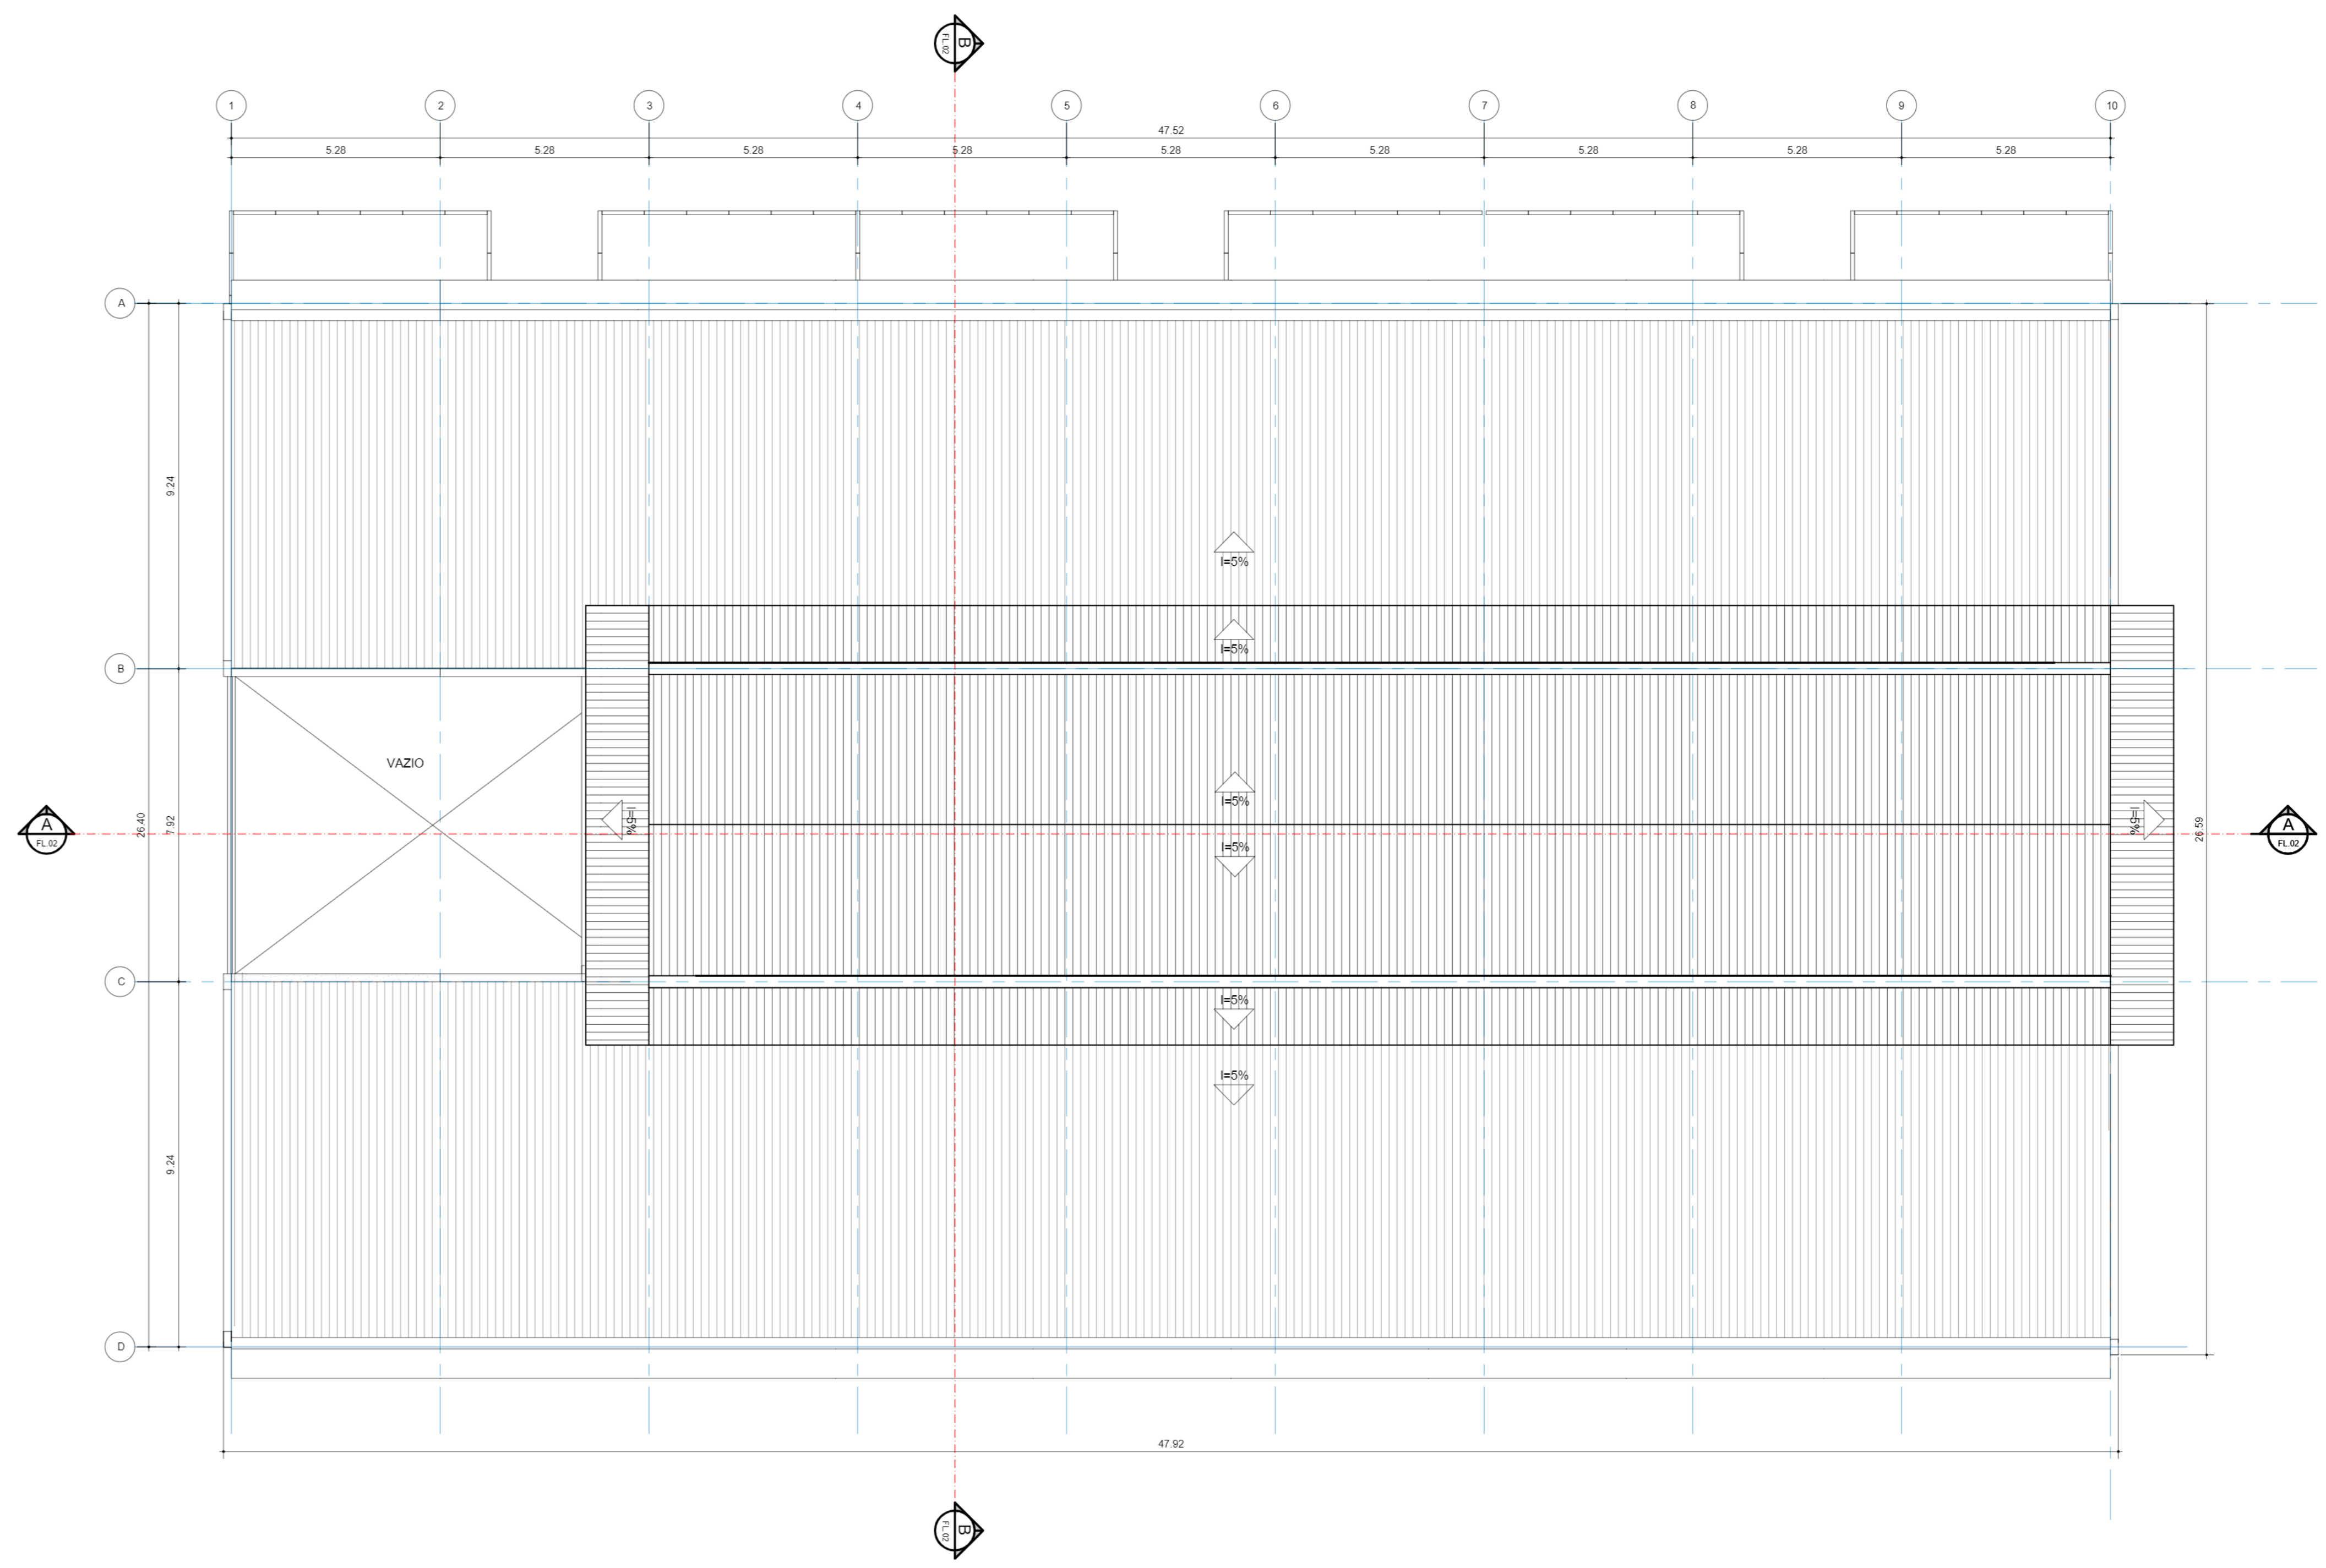

3 COBERTURA
1 : 100

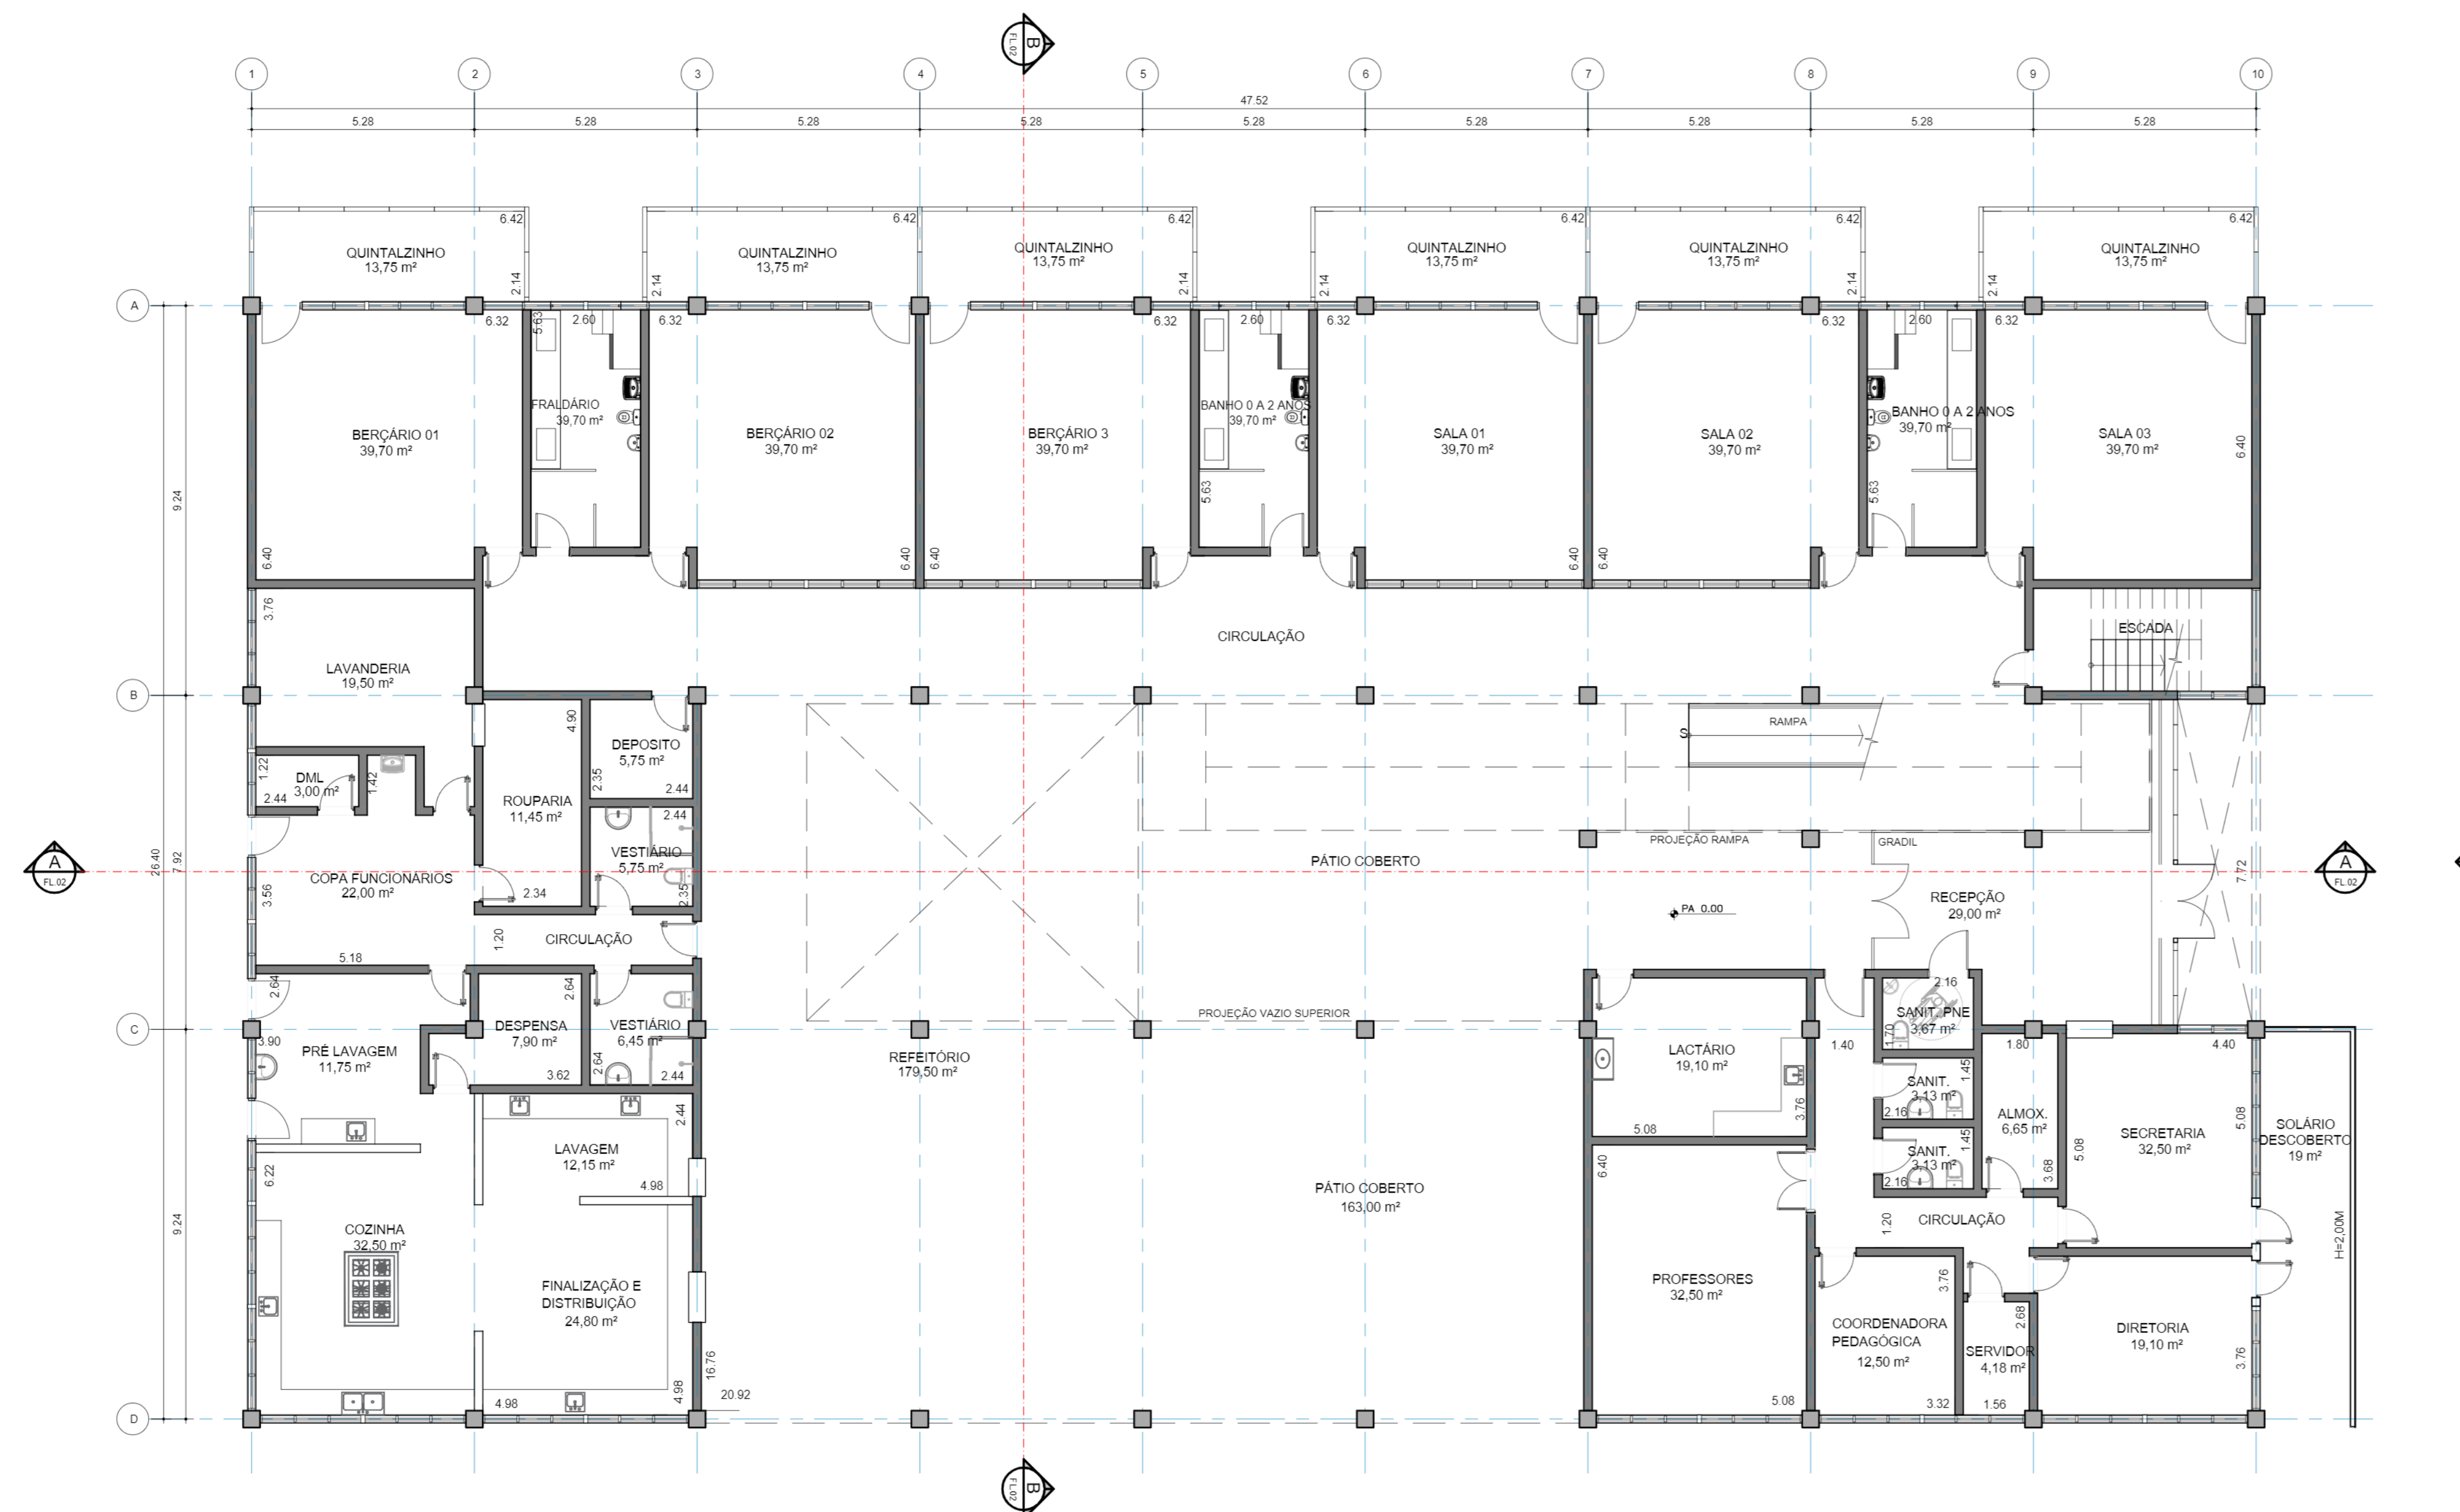

1 PAV. TÉRREO
1 : 100

REVISÃO	DATA	DESCRIÇÃO
Revisão		

ESTRUTURAÇÃO DE PPP DO MUNICÍPIO DE RECIFE (UNIDADES EDUCACIONAIS)		
CRECHES TIPOLOGIA D - 18 SALAS / 2 PAVIMENTOS		
PLANTAS PAV. TÉRREO, SUPERIOR E COBERTURA	FOLHA:	1
REVISÃO:	ESCALA:	DATA:
00	1 : 100	17.11.22