



Componentes do Sistema

8

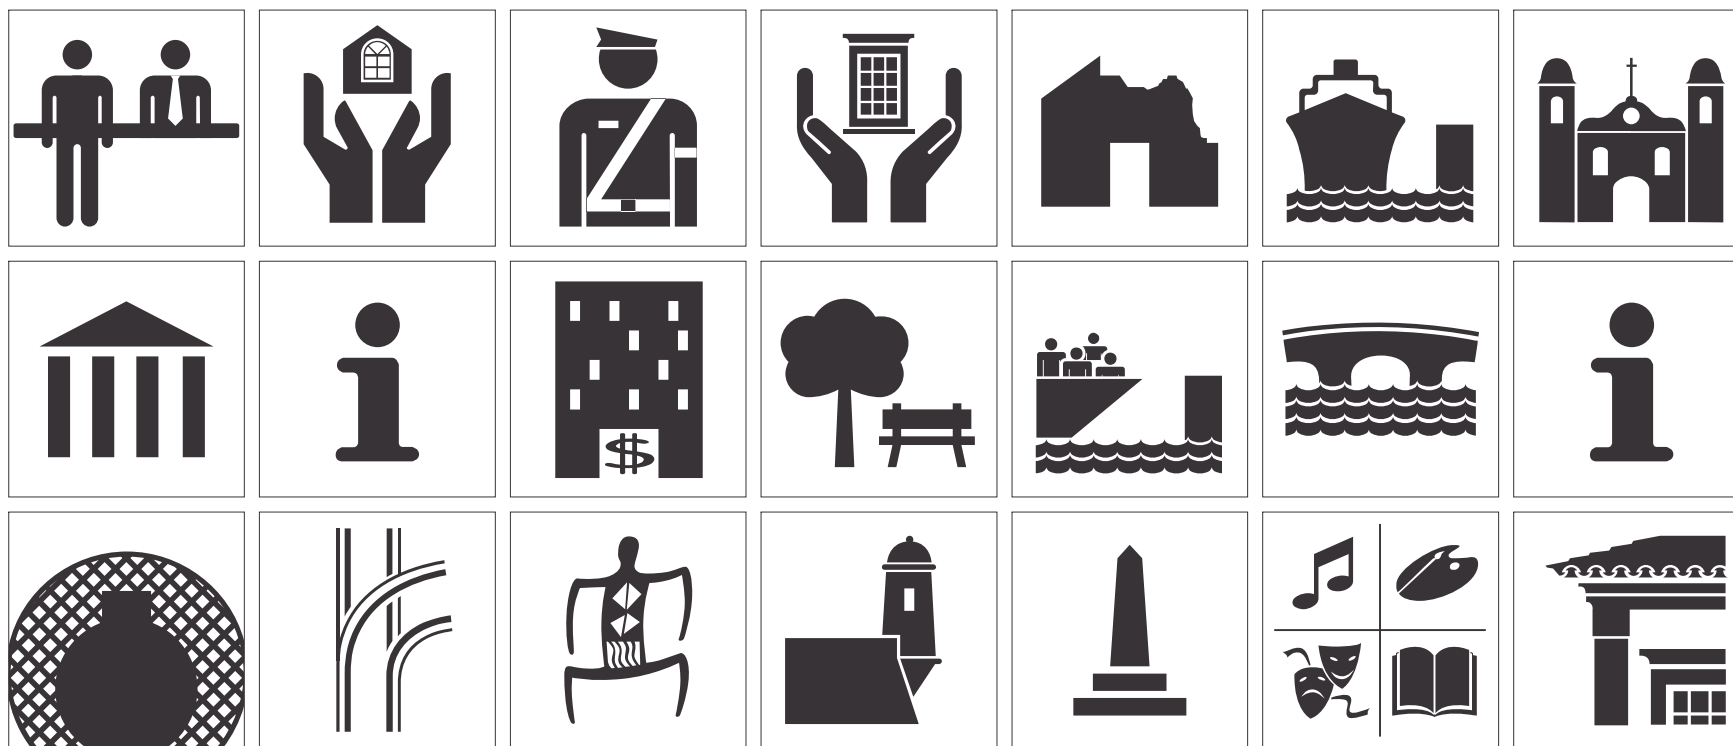


Pictogramas

Vista Superior
Esc. 1:20

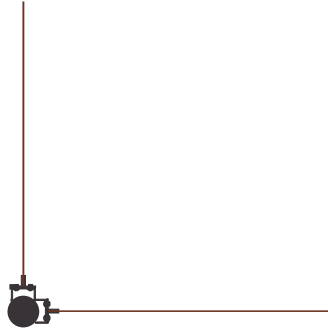


Vista Frontal
Esc. 1:20

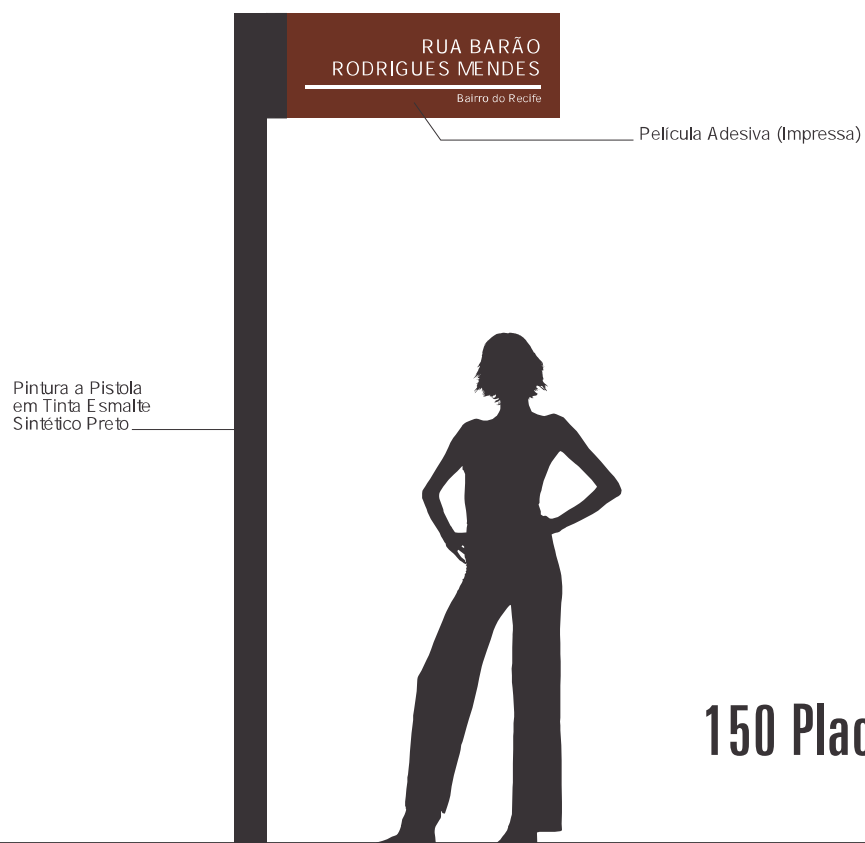


150 Placas


Vista Superior
Esc. 1:20

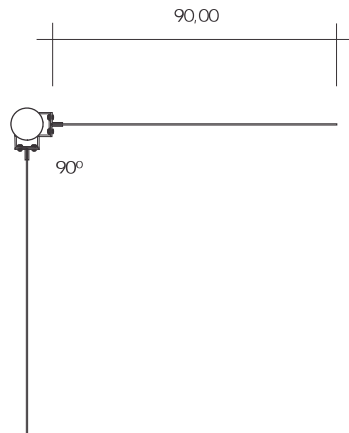


Vista Frontal
Esc. 1:20

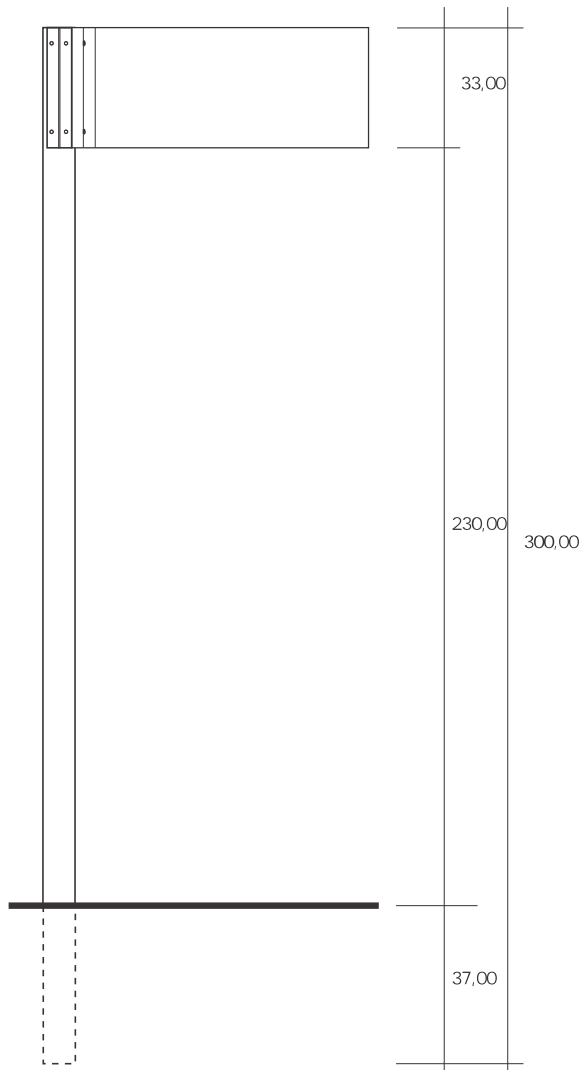


Vista Lateral
Esc. 1:20

 


Vista Superior
 Esc. 1:20

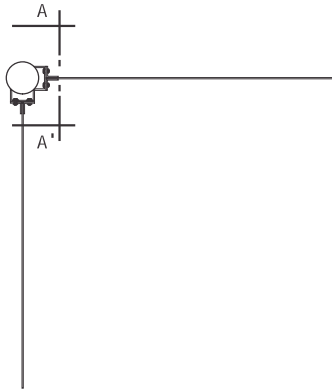


Corte AA'
 Esc. 1:5

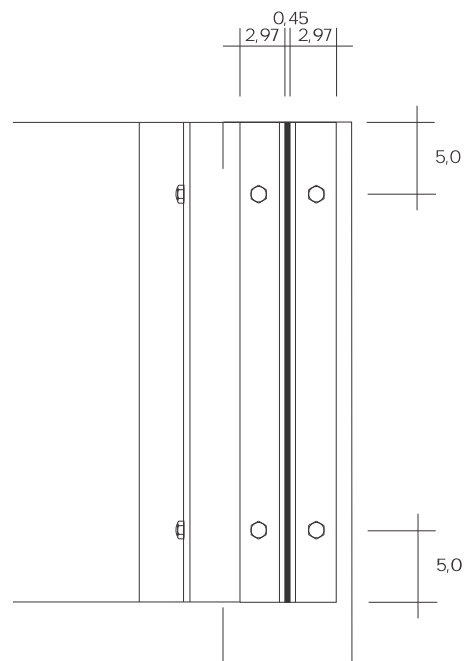

Vista Frontal
 Esc. 1:20

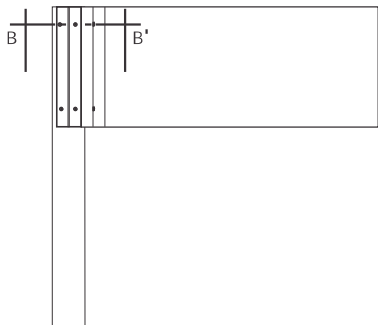

Corte BB'
 Esc. 1:2

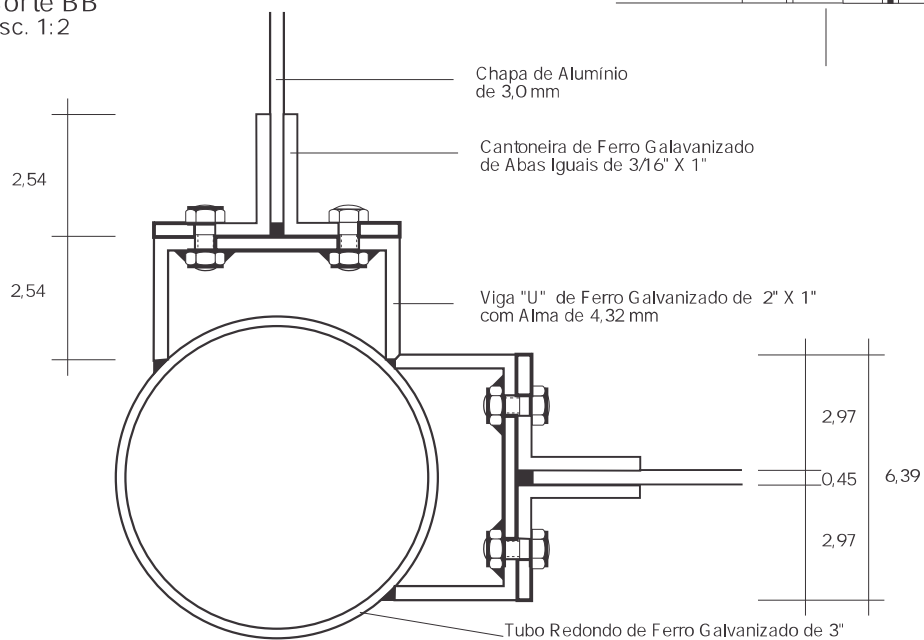

Vista Frontal
Esc. 1:5



1 Linha
Alinhamento pela Direita

Vista Frontal
Esc. 1:5



1 Linha
Alinhamento pela Esquerda

Vista Frontal
Esc. 1:5



2 Linhas
Alinhamento pela Direita

Vista Frontal
Esc. 1:5




2 Linhas
Alinhamento pela Esquerda

66 Placas

Vista Superior
Esc. 1:20



Vista Frontal
Esc. 1:20

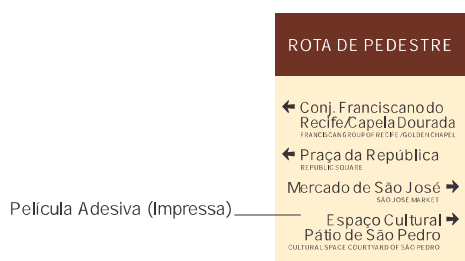

Vista Lateral
Esc. 1:20




Pintura a Pistola em Tinta Esmalte Sintético Preto




Obs. 1: a placa é dupla face


Vista Superior
Esc. 1:20

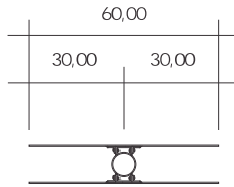


Vista Frontal
Esc. 1:20

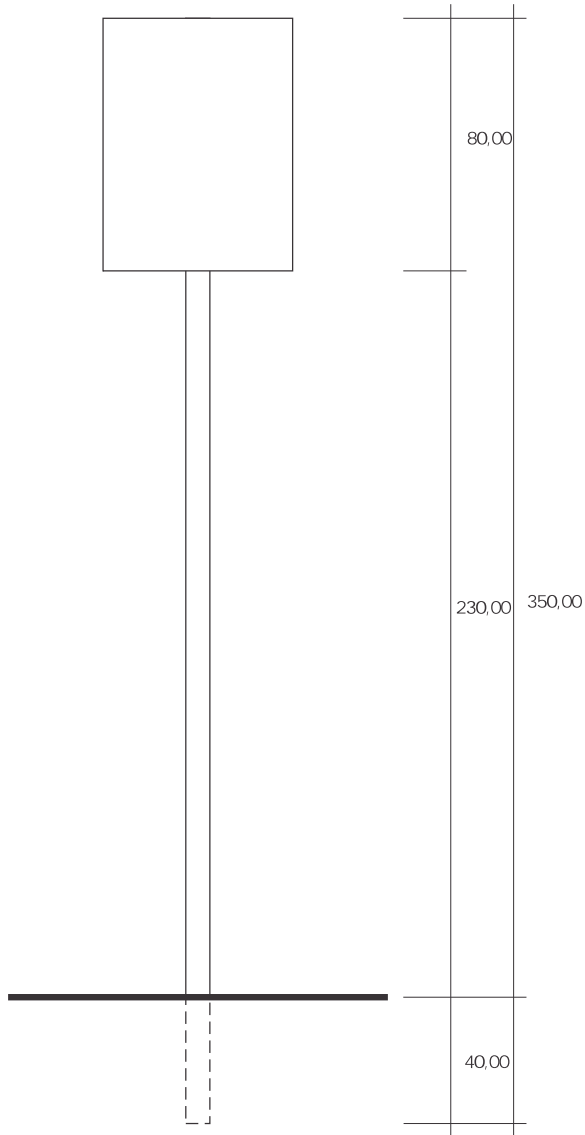


Vista Frontal
Esc. 1:20

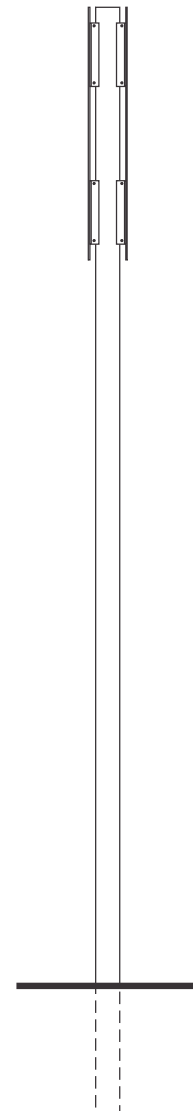


Vista Superior
 Esc. 1:20

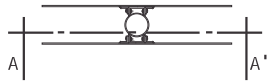


Corte AA
 Esc. 1:10

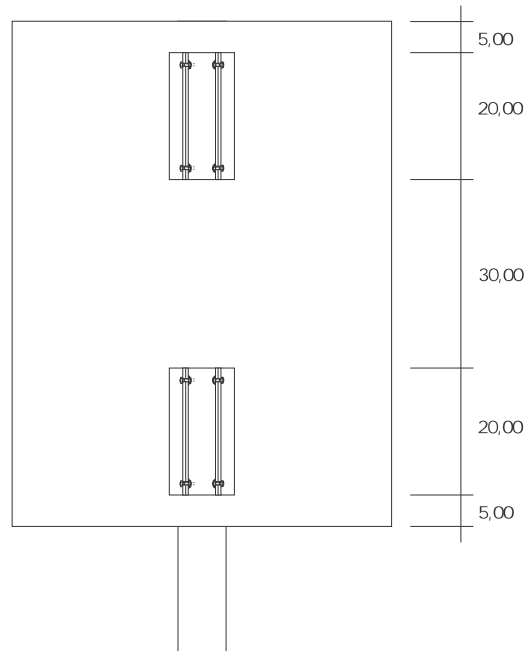

Vista Frontal
 Esc. 1:20

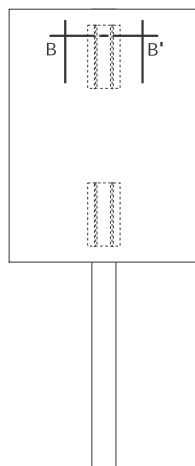

Corte BB'
 Esc. 1:2

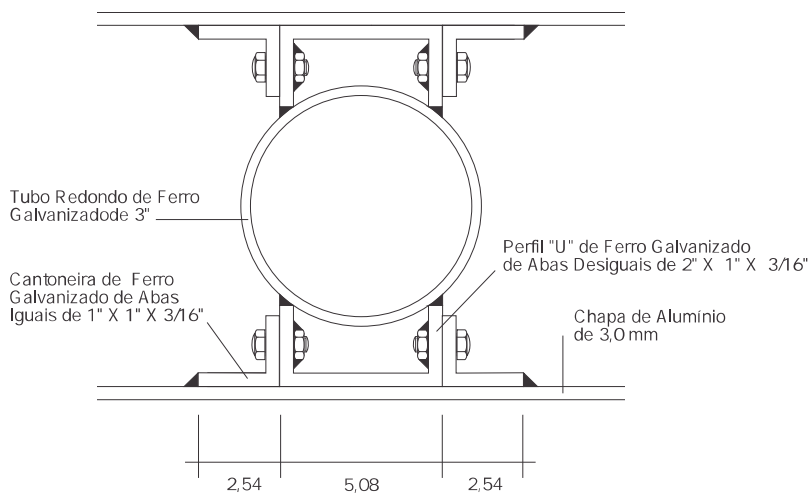

Vista Frontal
Esc. 1:5



Vista Posterior
Esc. 1:5




84 Placas

Vista Superior
Esc. 1:20




Vista Frontal
Esc. 1:20

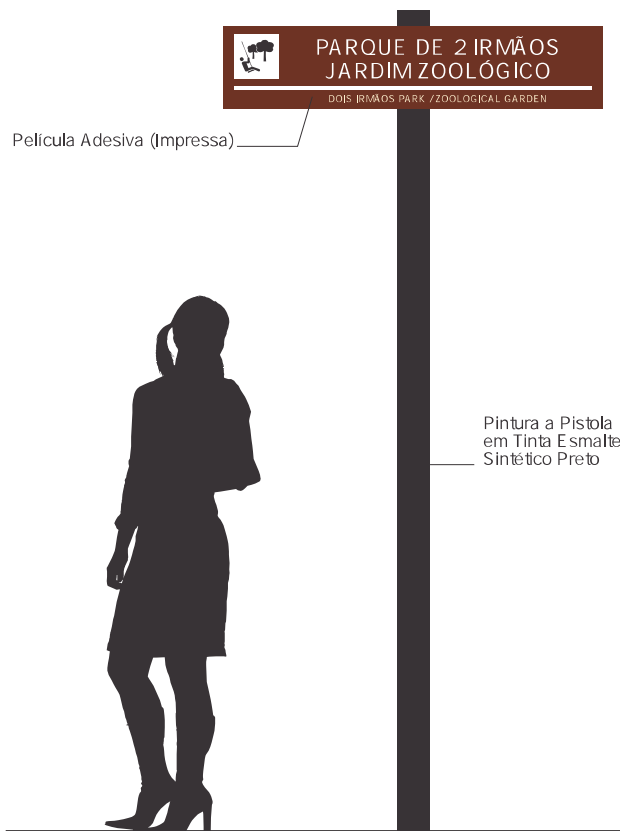


Vista Lateral Direita
Esc. 1:20




Vista Superior
Esc. 1:20

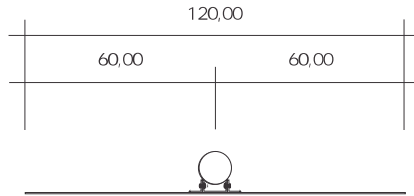


Vista Frontal
Esc. 1:20

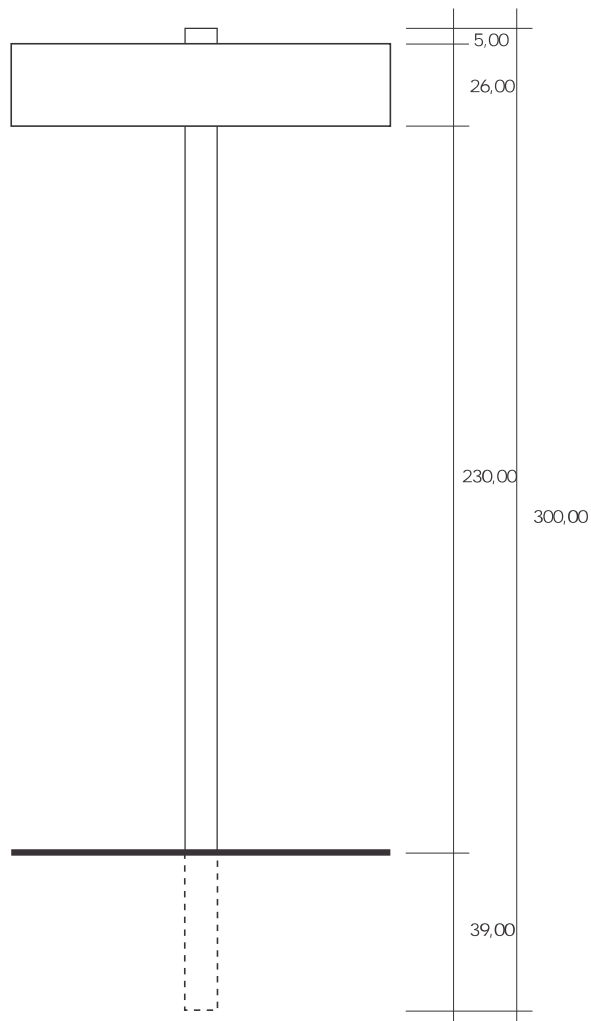


Vista Lateral Direita
Esc. 1:20

 


Vista Superior
 Esc. 1:20

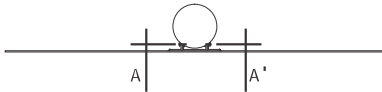


Vista Frontal
 Esc. 1:20

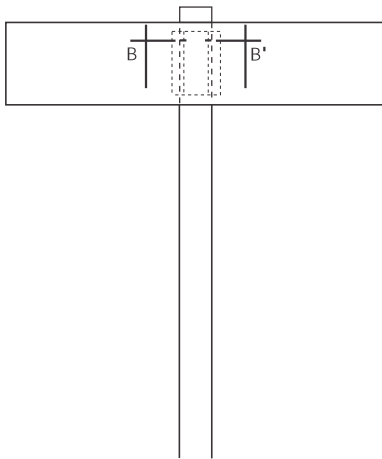

Corte AA'
 Esc. 1:10

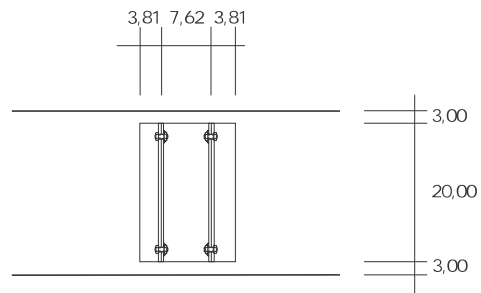

Corte BB'
 Esc. 1:2

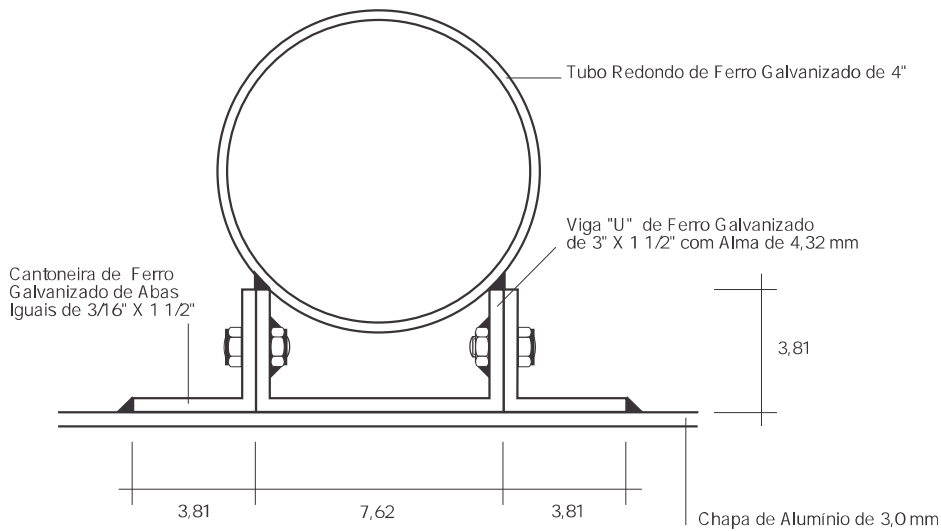

Vista Frontal
Esc. 1:5



1 Linha

Vista Frontal
Esc. 1:5



2 Linhas

180 Placas

Obs. 1: as informações em braille (acetato em autorelevo) serão fixadas na placa com adesivo transparente 3M.

Vista Superior
 Esc. 1:20




Vista Frontal
 Esc. 1:20

Vista Lateral
 Esc. 1:20




Vista Superior

Esc. 1:20

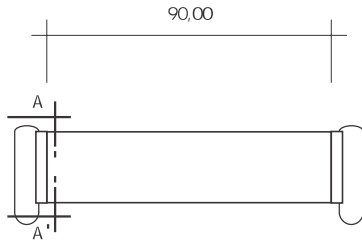


Vista Frontal

Esc. 1:20

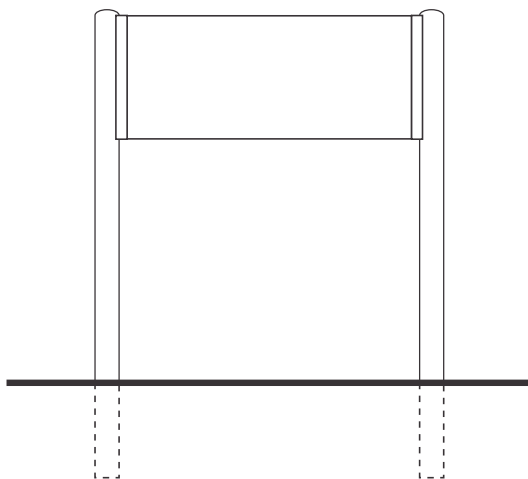


Vista Lateral Direita

Esc. 1:20

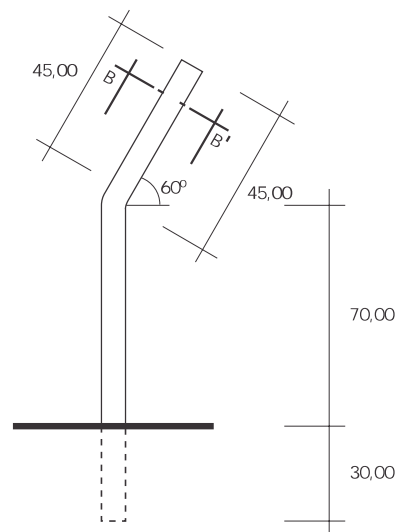


Corte BB'

Esc. 1:2

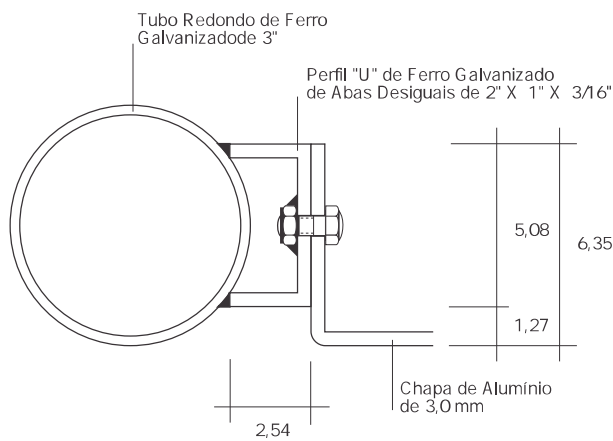

Corte AA'

Esc. 1:10

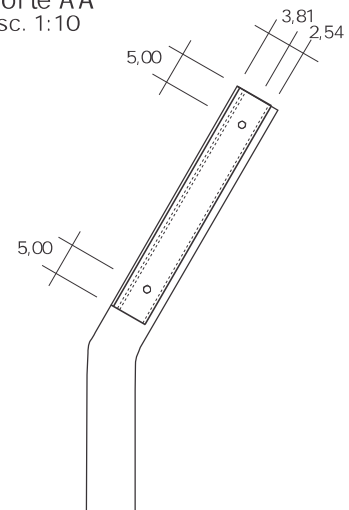

Vista Frontal
Esc. 1:5

CINEMA SÃO LUIZ *SÃO LUIZ MOVIE THEATER*

Inaugurado em 6 de setembro de 1952, o São Luiz é um dos mais emblemáticos cinemas do Recife. Em 2009 o prédio foi tombado pelo Governo do Estado, que o revitalizou mantendo a sua concepção clássica. Hoje, é um dos últimos cinemas de rua do país.

Opened on September 6, 1952, Cinema São Luiz is one of the most emblematic movie theater in Recife. In 2009, the building was listed by the State Government, that revitalized it maintaining its traditional design.

1 Linha

Vista Frontal
Esc. 1:5

ESPAÇO PASÁRGADA / ANTIGA CASA DE MANUEL BANDEIRA


PASÁRGADA SPACE / MANUEL BANDEIRA'S HOUSE

Casarão do século 19 onde Manuel Bandeira viveu parte de sua infância e que serviu de inspiração para vários de seus poemas. Tombada pelo Governo de Pernambuco em 1983, desde 1986 funciona como um espaço de preservação da obra do poeta e de fomento à literatura.

Manuel Bandeira lived in this 19th century house during his childhood. The house was certainly the inspiration for several poems and is preserved by Pernambuco State Government since 1983. The house is a kind of museum of the poet and a place to encourage literature.

2 Linhas

Vista
Esc. 1:5

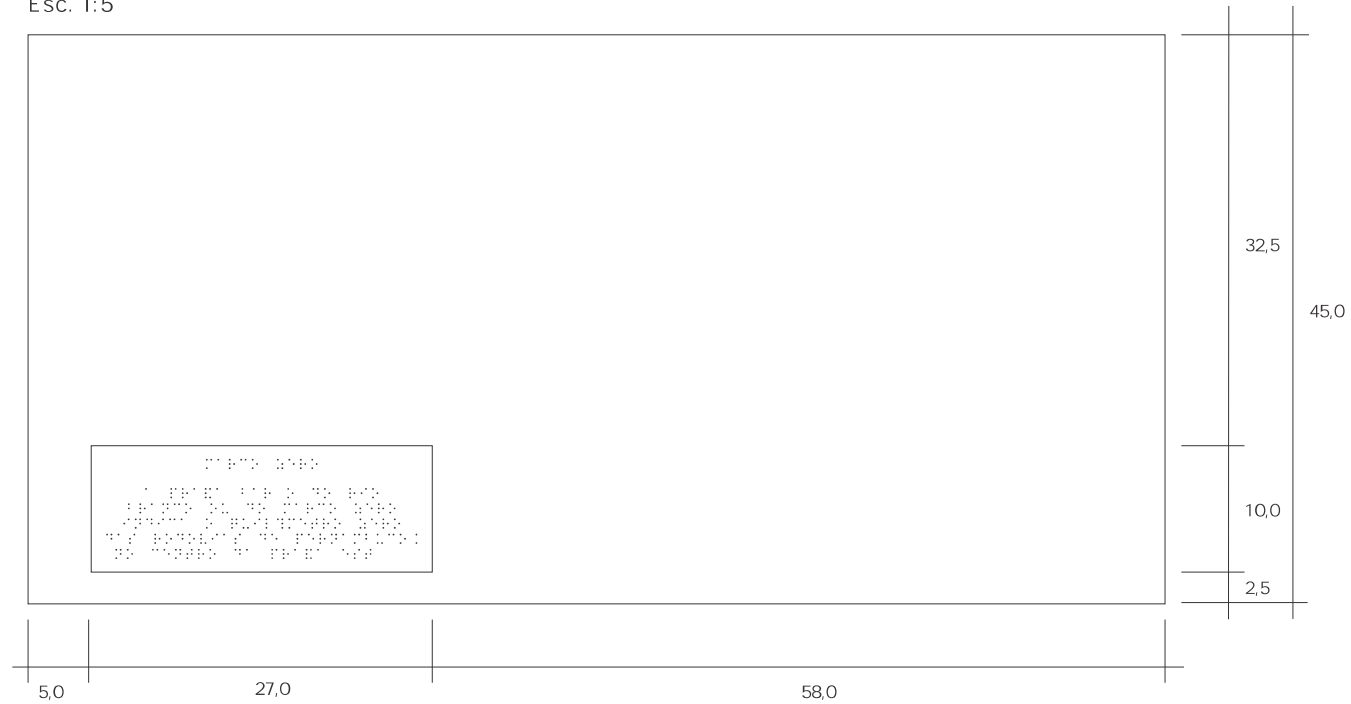

Obs. 1: as informações em braille (aceta to em autorelevo)
serão fixadas na placa com adesivo transparente 3M.


20 Mapas

Vista Superior
Esc 1:20




Vista Frontal
Esc 1:20

Vista Lateral
Direita
Esc 1:20

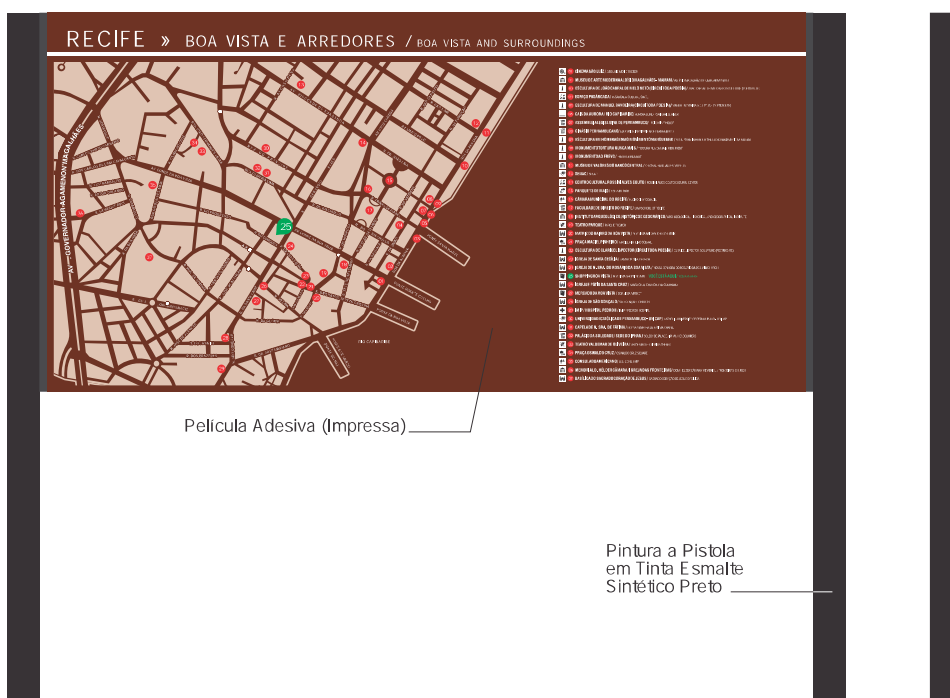


Vista Superior
Esc 1:20

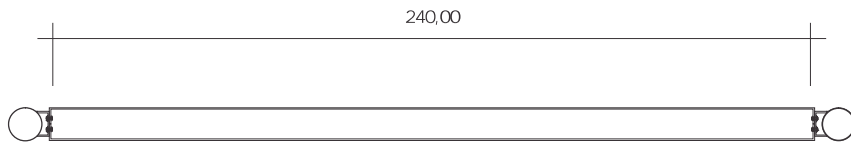


Vista Frontal
Esc 1:20


Vista Lateral
Direita
Esc 1:20

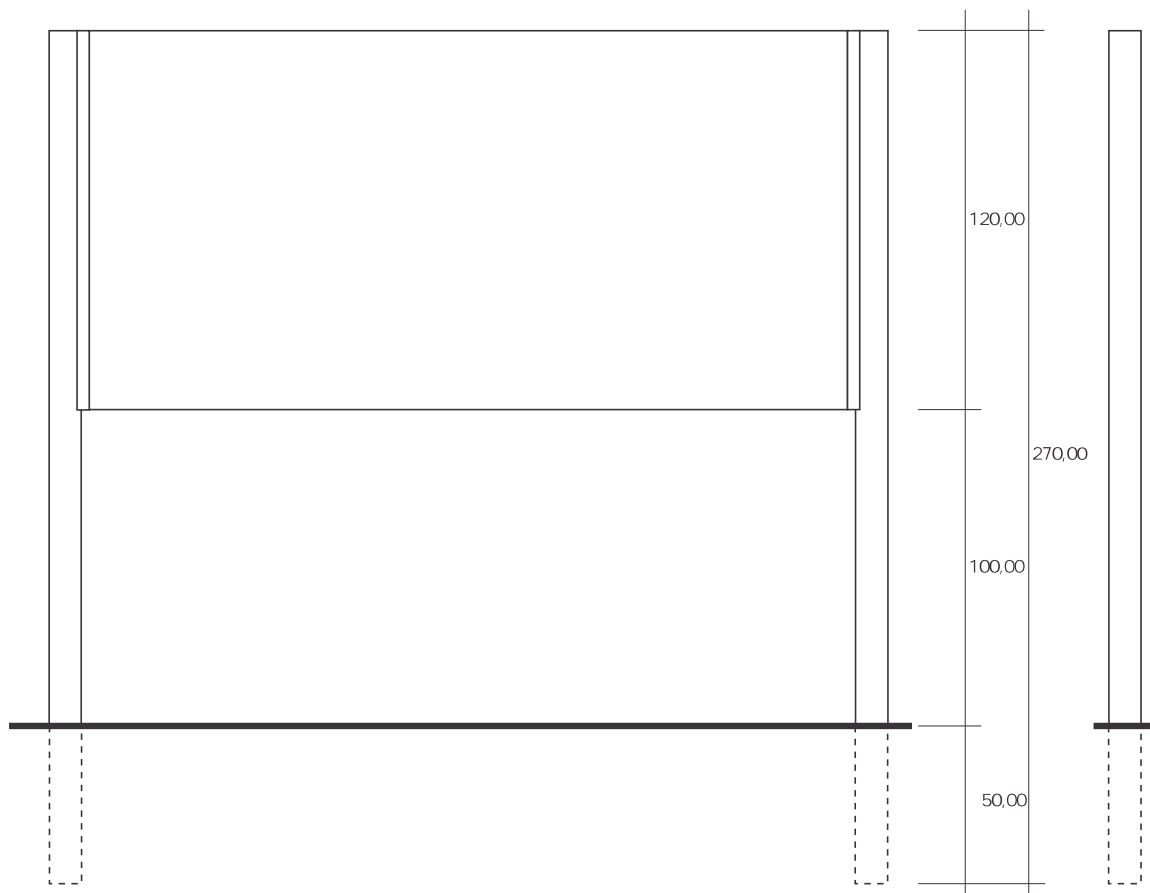


Vista Superior
 Esc 1:20

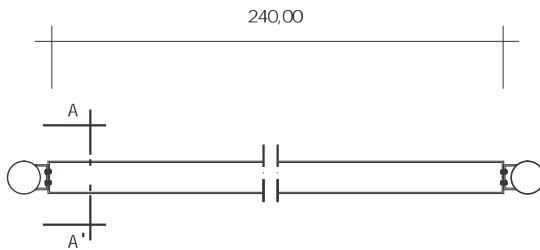


Vista Frontal
 Esc 1:20

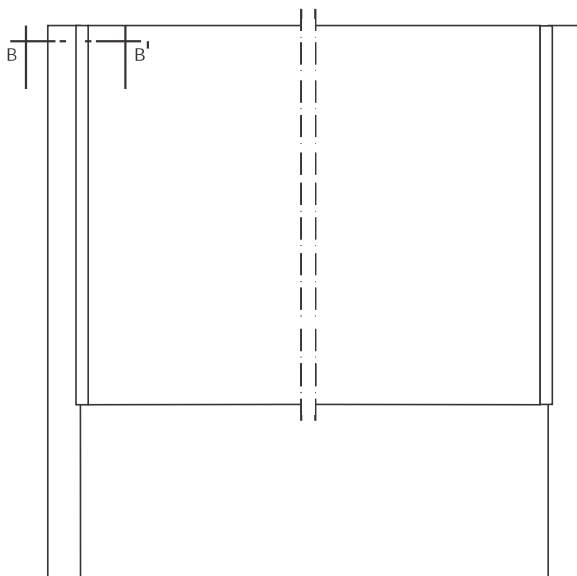

Corte AA'
 Esc. 1:5

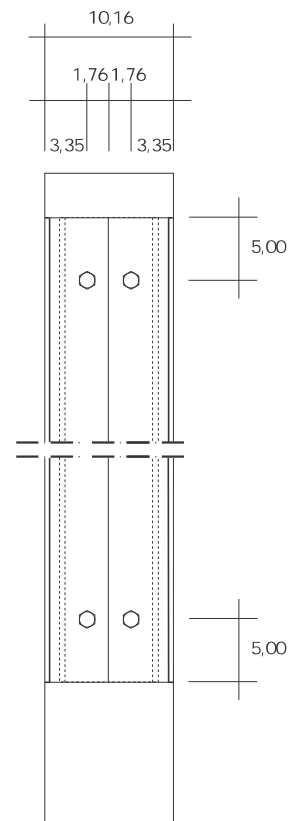

Corte BB'
 Esc. 1:2

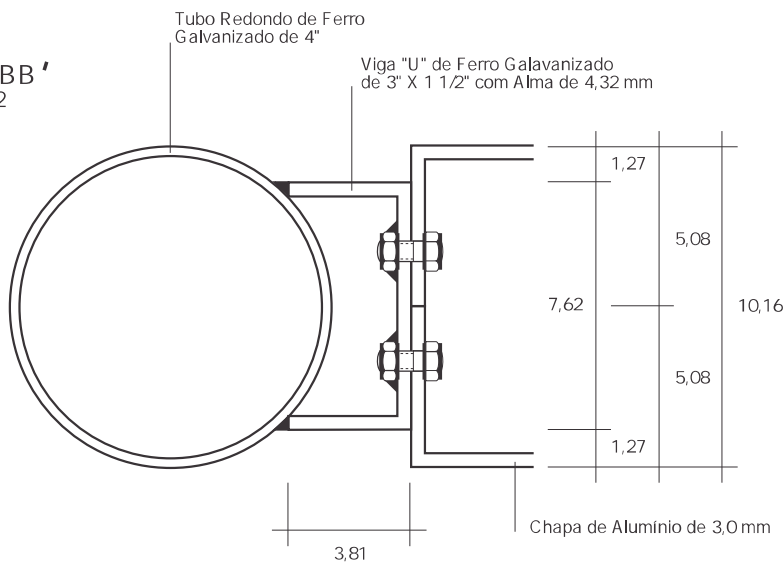

Vista
 Esc. 1:10

RECIFE » BOA VISTA E ARREDORES / BOA VISTA AND SURROUNDINGS

